


Isikliku kasutusõiguse ala plaan  
Pärnu maakond, Tori vald, Mannare küla  
5 Pärnu-Rakvere-Sõmeru tee 80801:001:0174  
Reg. osa 8204350  
Ruumiandmete tunnus 692121 ja 692120

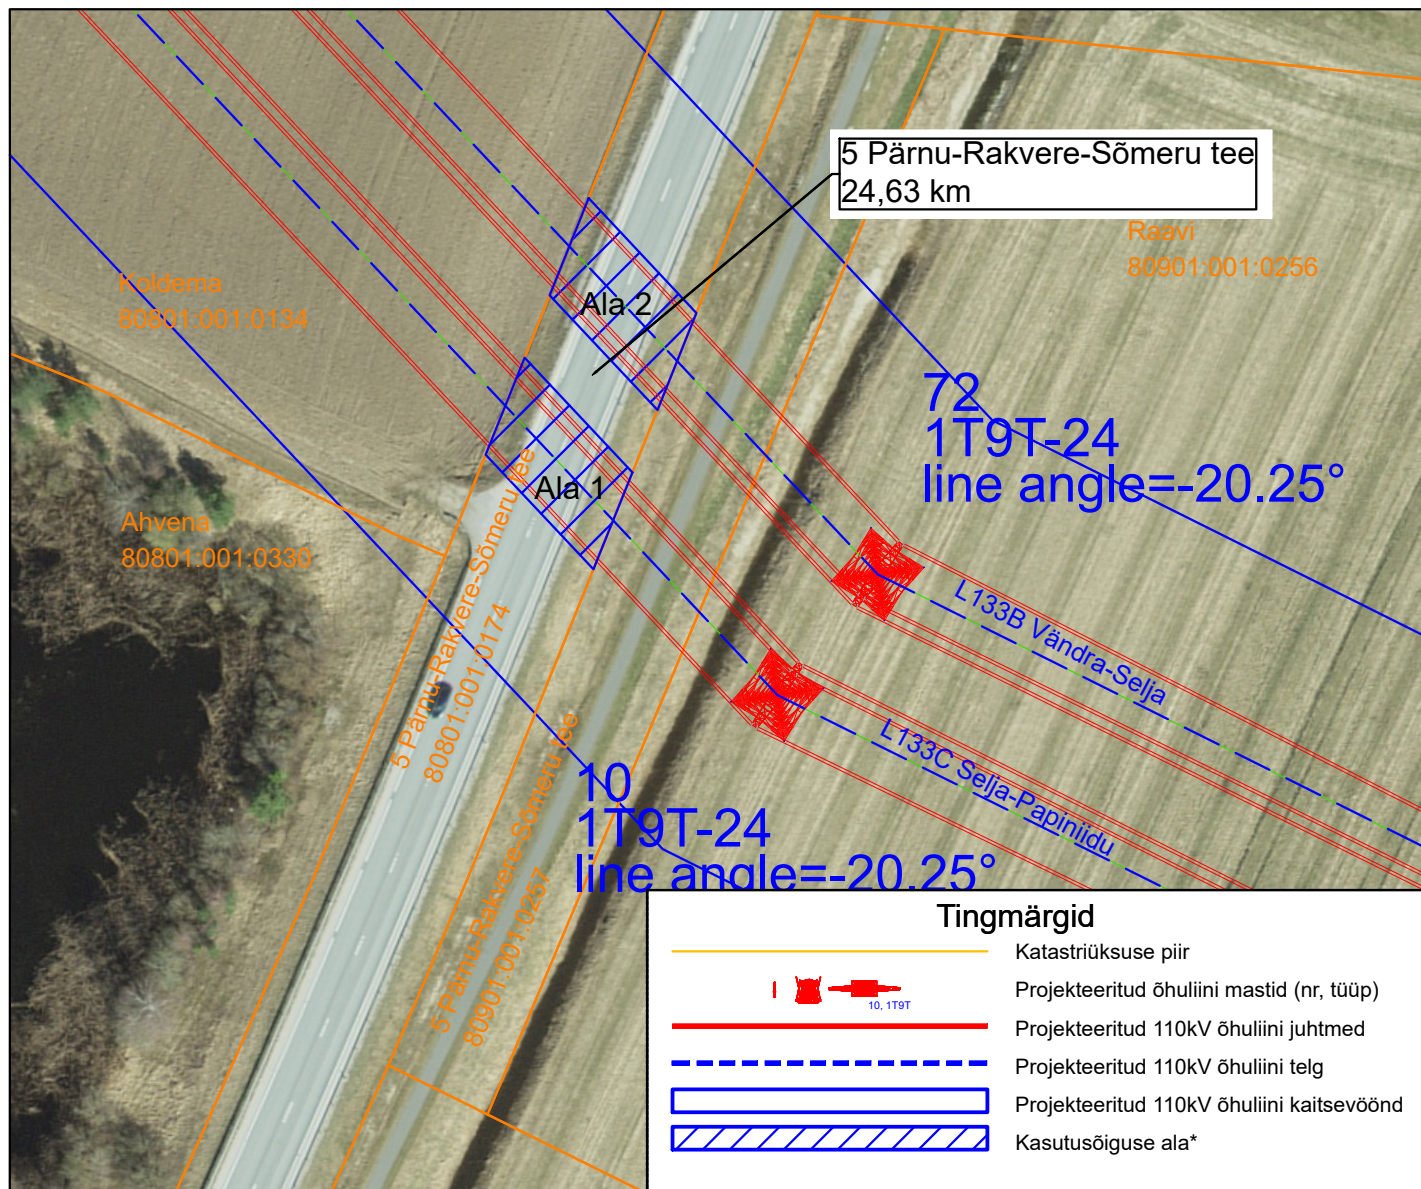

| Kasutusõiguse ala (m <sup>2</sup> ) |
|-------------------------------------|
| Ala 1 - 261                         |
| Ala 2 - 261                         |

|   |  |  |  |  |  |
|---|--|--|--|--|--|
| TELLUJA   |  | PEATOÖVÕTJA  |  | Koordinaadid: L-EST '97 SÜSTEEMIS<br>Kõrgused: EH2000 süsteemis<br>Geodeetiline alusplaan:   |  |
| <b>elearning</b><br>ÕHENDAME ENERGIAD<br>Elering AS<br>Kadaka tee 42<br>12915 Tallinn<br>+372 715 1222<br>info@elering.ee |  | <b>LEONHARD WEISS</b><br>LEONHARD WEISS OÜ<br>Vesse 8, 11415 Tallinn<br>Telefon +372 601 2285<br>E-post estonia@leonhard-weiss.com<br>www.leonhard-weiss.ee<br>Registrikood 12083348 |  | PROJEKTI NIMETUS<br>Selja 110kV alajaama liinide L133B ja L133C eelprojekt                   |  |
| AMET  |  | NIMI   |  | ERIOOSA PROJEKTI NIMETUS<br>Kõide K1 L133B Vändra-Selja ja L133C Selja-Papiniidu trassivalik |  |
| PROJEKTEERIJAJA   |  | M.Kapanen  |  | OBJEKTI ASUKOHT (AADRESS)<br>Pärnu maakond, Tori vald  |  |
| KINNITAJA   |  |  |  | JOONISE NIMI<br>Isikliku kasutusõiguse plaan - 5 Pärnu-Rakvere-Sõmeru tee 1                  |  |
| INSENER   |  |  |  | MÕÖTKAVA<br>M 1:1000   |  |
| PROJEKTIJUHT  |  | H.Luik   |  | TOO NR<br>10629K1  |  |
| Koostatud / trükitud:   |  | 14.02.2025 / 14.02.2025  |  | JOONISE TÄHIS<br>-   |  |
| Faili nimi:   |  | 10629K1_PP_AA-9-01-001_IKO-plaanid.dwg   |  | STAADIUM<br>Põhiprojekt  |  |