


Isikliku kasutusõiguse ala plaan  
Pärnu maakond, Tori vald, Selja küla  
5 Pärnu-Rakvere-Sõmeru tee 80901:001:0257  
Reg. osa 15390350  
Ruumiandmete tunnus 692123 ja 692122

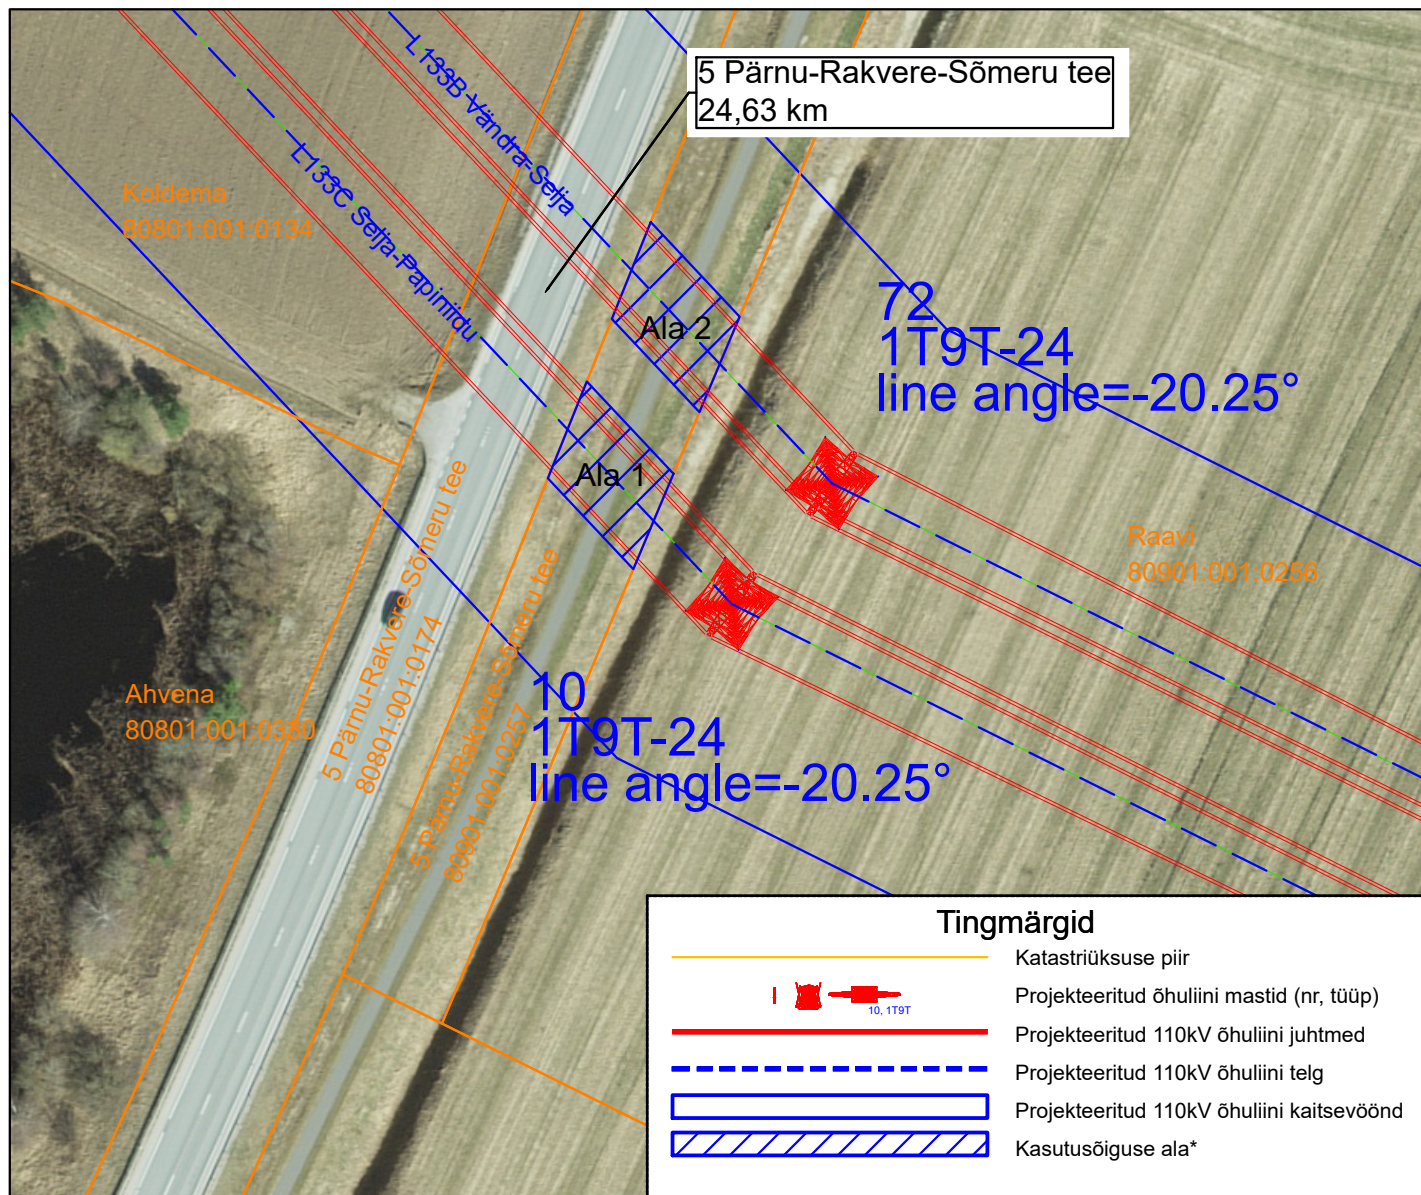

Kasutusõiguse ala (m <sup>2</sup> )
Ala 1 - 208
Ala 2 - 213

<b>TELLIJA</b> <b>OHENDAME ENERGIAD</b> Elering AS Kadaka tee 42 12915 Tallinn +372 715 1222 info@elering.ee		<b>PEATÖÖVÕTJA</b> <b>LEONHARD WEISS OÜ</b> Vesse 8, 11415 Tallinn Telefon +372 601 2285 E-post estonia@leonhard-weiss.com www.leonhard-weiss.ee Registrikood 12083348		Koordinaadid: L-EST '97 SÜSTEEMIS Kõrgused: EH2000 süsteemis Geodeetiline alusplaan:	
<b>AMET</b> PROJEKTEERIJAJA KINNITAJA INSENER PROJEKTIJUHT		<b>NIMI</b> M.Kapanen		<b>ALLKIRI</b>	
Koostatud / trükitud: 14.02.2025 / 14.02.2025		Faili nimi: 10629K1_PP_AA-9-01-001_IKO-plaanid.dwg		<b>PROJEKTI NIMETUS</b> Selja 110kV alajaama liinide L133B ja L133C eelprojekt	
<b>OBJEKT ASUKOHT (Aadress)</b> Pärnu maakond, Tori vald		<b>HOIATA PROJEKTI NIMETUS</b> Kõide K1 L133B Vändra-Selja ja L133C Selja-Papiniidu trassivalik		<b>MOOTKAVA</b> M 1:1000	
<b>TOO NR</b> 10629K1		<b>JOONISE NIMI</b> Isikliku kasutusõiguse plaan - 5 Pärnu-Rakvere-Sõmeru tee 1		<b>JOONISE TAHIS</b> -	
<b>STAADIUM</b> Põhiprojekt					