



ISIKLIKU KASUTUSÕIGUSE SEADMISE PLAAN
HARJU MAAKOND, SAUE VALD, ÄÄSMÄE KÜLA
11402 Ääsmäe tee
kat.tunnus 72704:002:0097
M 1:500 A4

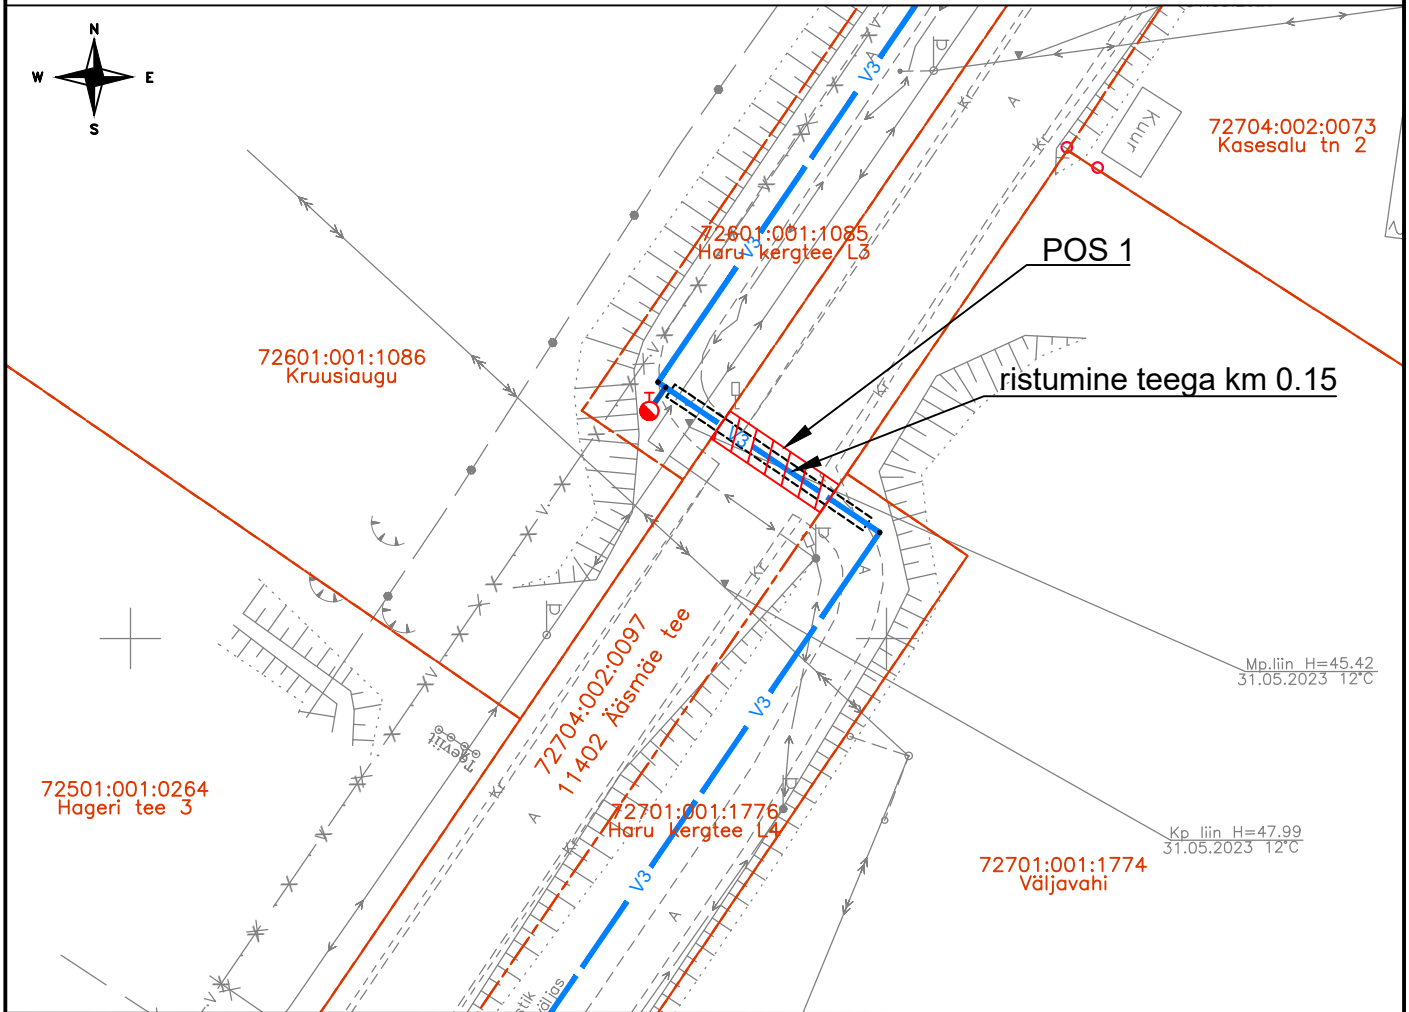

TINGMÄRGID

- Kinnistu piir
- Projekteeritud rekonstrueeritav veetorustik
- Projekteeritud hülsstoru

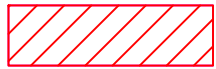

IKÕ seadmise ala
 Rajatise tehnilised andmed:
 Kasutusõiguse ala: 20 m².
 Projekteeritava torustiku pikkus:
 - veetorustik - 9 m.

Jrk nr	IKÕ ala Pos nr (plaanil)	Kinnistu registriosa number	Katastriüksuse tunnus, nimi ja sihtotstarve	Asukoht riigitee (nr ja nimi) suhtes (lõigu algus ja lõpp km)	IKÕ ala pindala ruutmeetrites m ²
1.	Pos 1	5767050	72704:002:0097 11402 Ääsmäe tee Transpordimaa 100%	11402 Ääsmäe tee ristumine 0.15 km	20 m ²

Projekti nimetus: Ääsmäe ÜVK torustike III etapi projekteerimis-ehitustööd
 Koostas: Skepast&Puhkim OÜ, töö nr 23000047