


### TINGMÄRGID

	Kinnistu piir
	Olemasolev 0,4 kV maakaabelliin
	Olemasolev KP maakaabelliin
	Olemasolev veetoru
	Olemasolev sadeveekanaliseerimine
	Olemasolev gaasitrass
	Olemasolev kanalisatsioonitoru
	Olemasolev sidekanalisatsioon
	Kaevik
	Proj. 0,4 kV maakaabel
	Proj. kaitsetoru
	Kinnisel meetodil paigaldamine
	Proj. liitumiskilp/jaotuskilp
	Proj. maanduspaigaldis

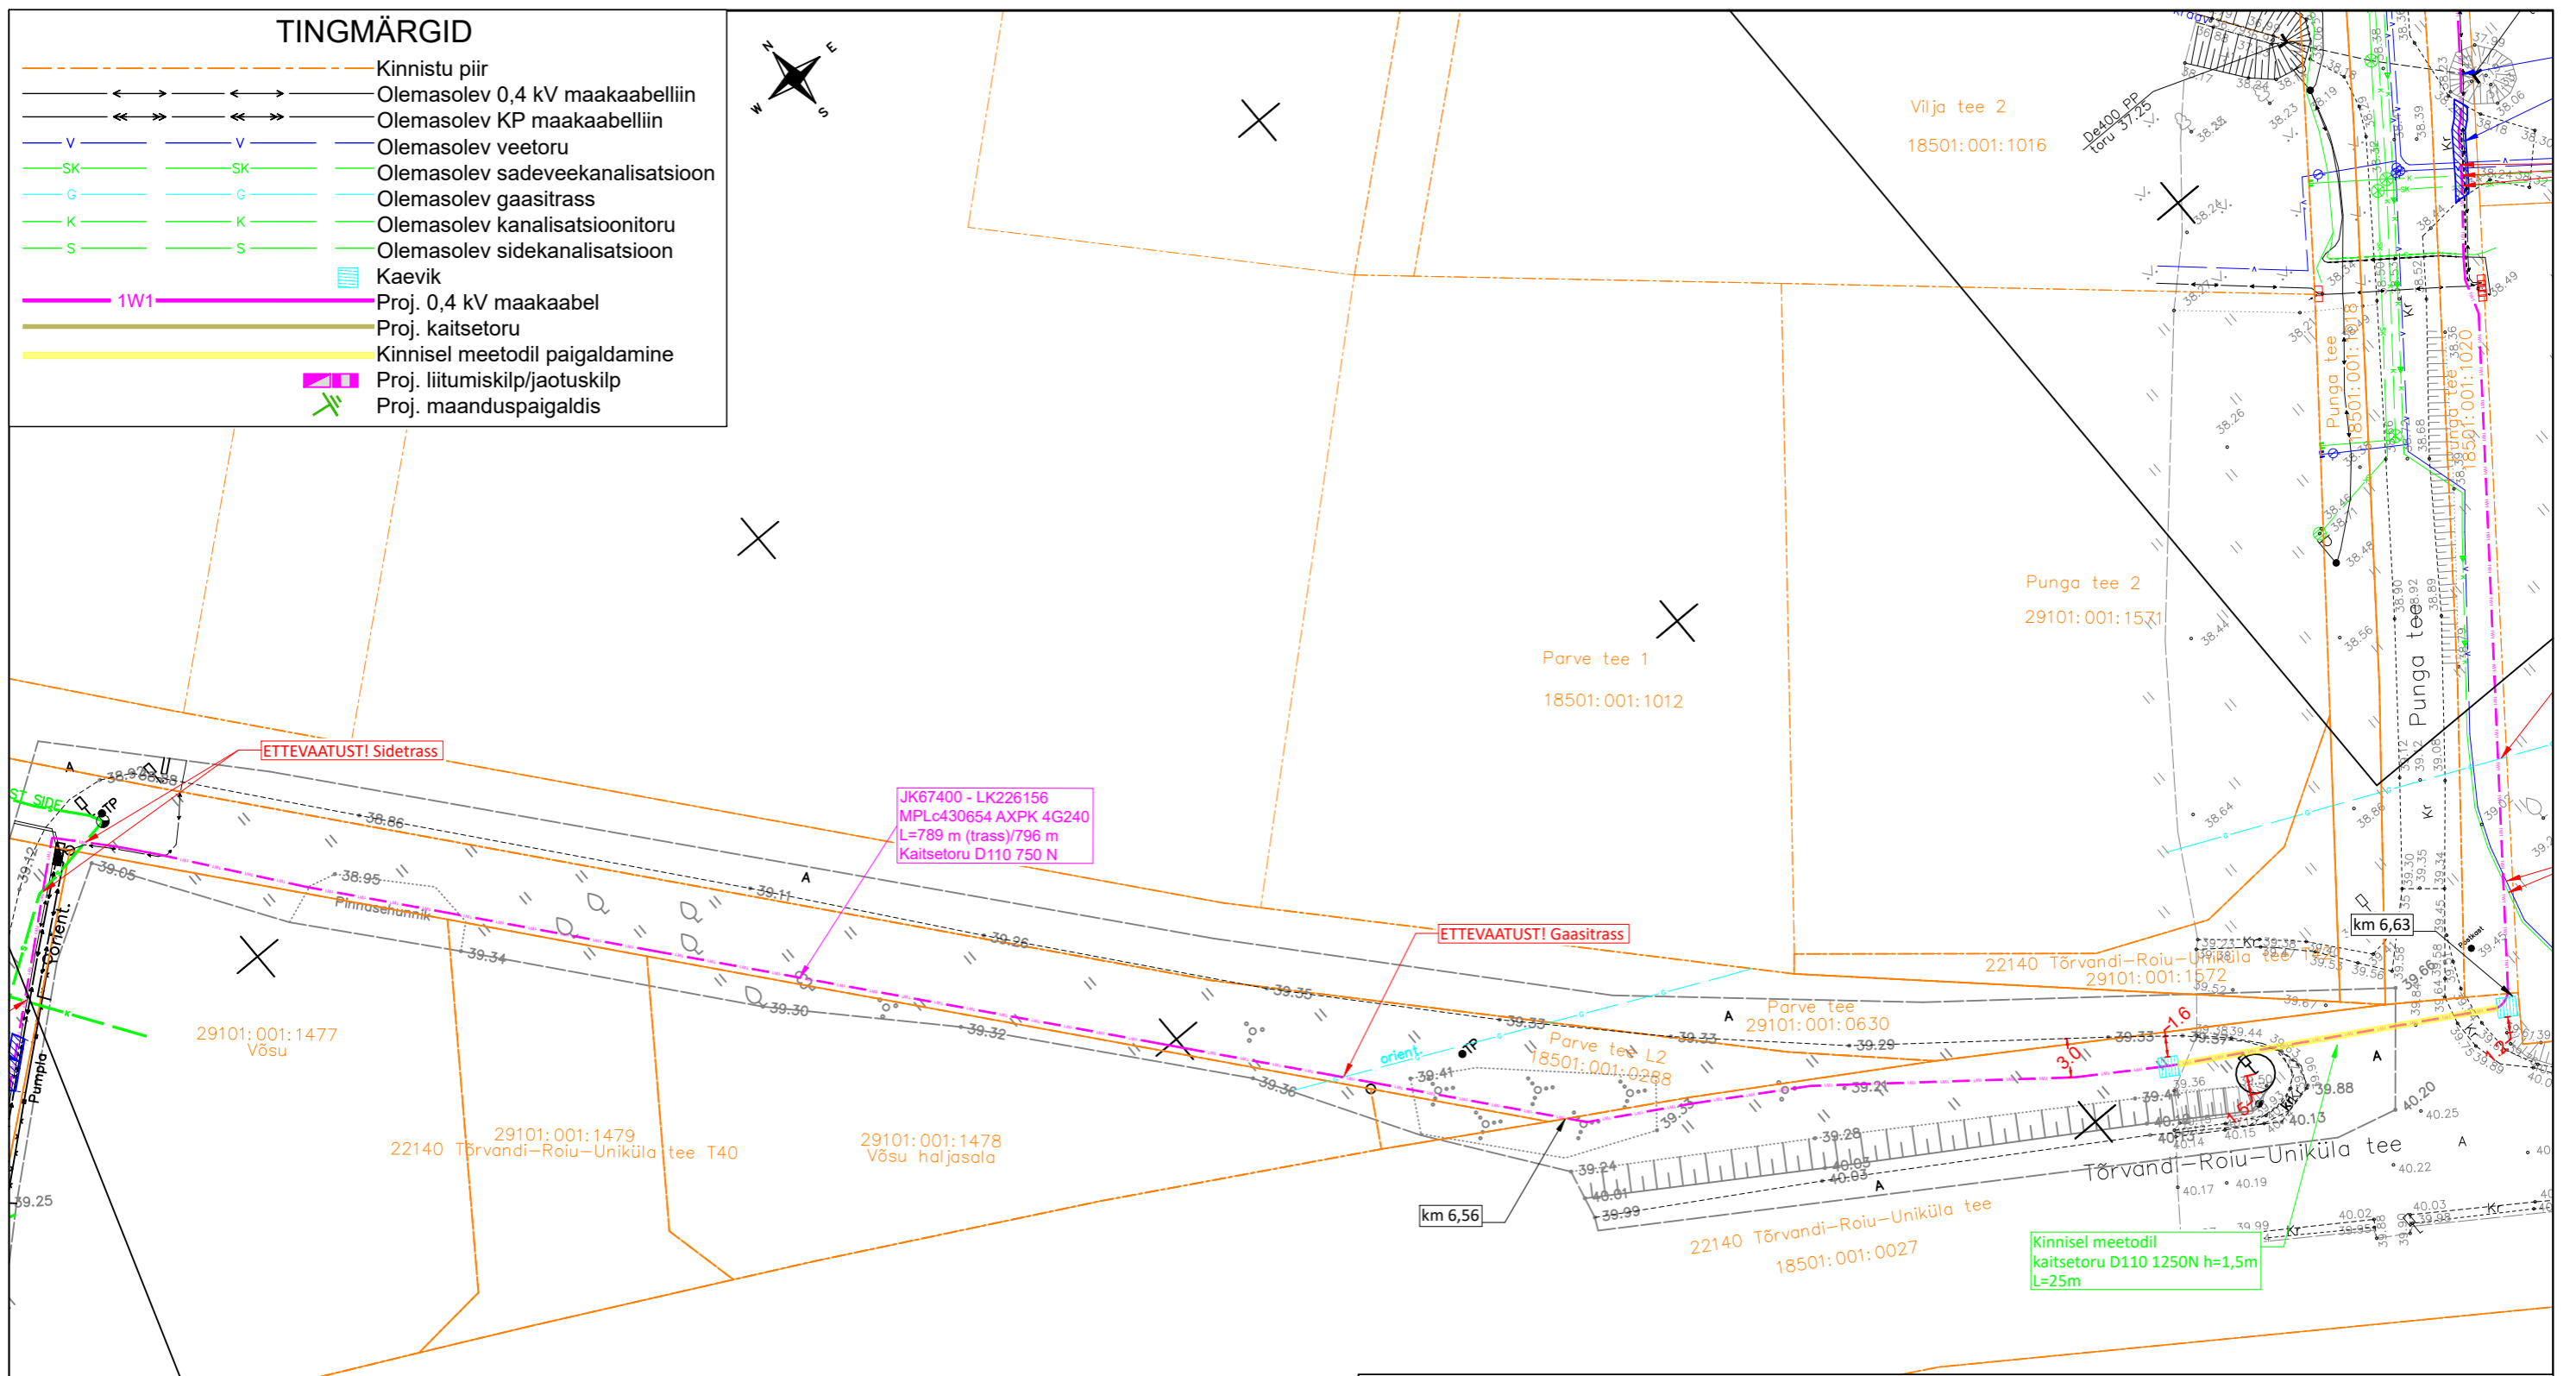

JK67400 - LK226156  
MPLc430654 AXPk 4G240  
L=789 m (trass)/796 m  
Kaitsetoru D110 750 N

<b>Märkused:</b>			
1. Elektri kaablitrasside projekteerimisel on arvestatud Elektrilevi OÜ poolt väljastatud projekteerimisülesannet nr. 472942.			
2. Projekteeritud kaablitrassil on ristumisi elektri kaablite-, vee-, kanalisatsiooni-, kaugkütte- ja sidetrassidega. Pidada kinni normidekohasest vahekaugusest (vt. seletuskiri) ja kaitsevööndis kaevata käsitsi (v.a kinnisel meetodil).			
3. Projekt on koostatud Maainsener OÜ digitaliseeritud geoalusele töö nr. GEO6857 (kuupäev aprill 2024) ja Enersense OÜ digitaliseeritud geoalusele töö nr. 240731G1 (kuupäev 24.07.2024)			
4. Projekt on kõrgussüsteemis EH2000 ja koordinaatsüsteemis L-EST'97.			
Tellija:		Address: Lootuse 6 Össu küla Kambja vald Tartumaa 61713	
<b>Elektrilevi OÜ</b>			
Töö nimetus:		Reg nr: 11445550 Telefon: 59194472 e-mail: mariliis.kartau@enersense.com	
Joonise nimetus:		Projektööri: Mariliis Kartau	
ASENDIPLAAN		Kontrollija: Siim Holtsmann	
		Kuupäev: 26.08.2024	
		Töö nr: LC1817	
		Joonise nr: 02	
		Mõõtkava: M 1:500	
		Muudatus: Ver 1	