


Isikliku kasutusõiguse seadmise plaan

Jrk. nr.	IKÕ ala pos nr. plaanil.	Kinnistu reg. nr.	Katastriüksuse nimi, tunnus ja sihtotstarve.	Asukoht riigitee (nr. ja nimi) suhtes (lõigu algus ja lõpp km).	Ala pindala ruutmeetrites m².
1	POS 1	9226050	9 Ääsmäe-Haapsalu-Rohuküla tee (29701:001:0069) Transpordimaa 100%	9 Ääsmäe-Haapsalu-Rohuküla tee Paralleelkulgemine 6,58-6,63 km	106 m²

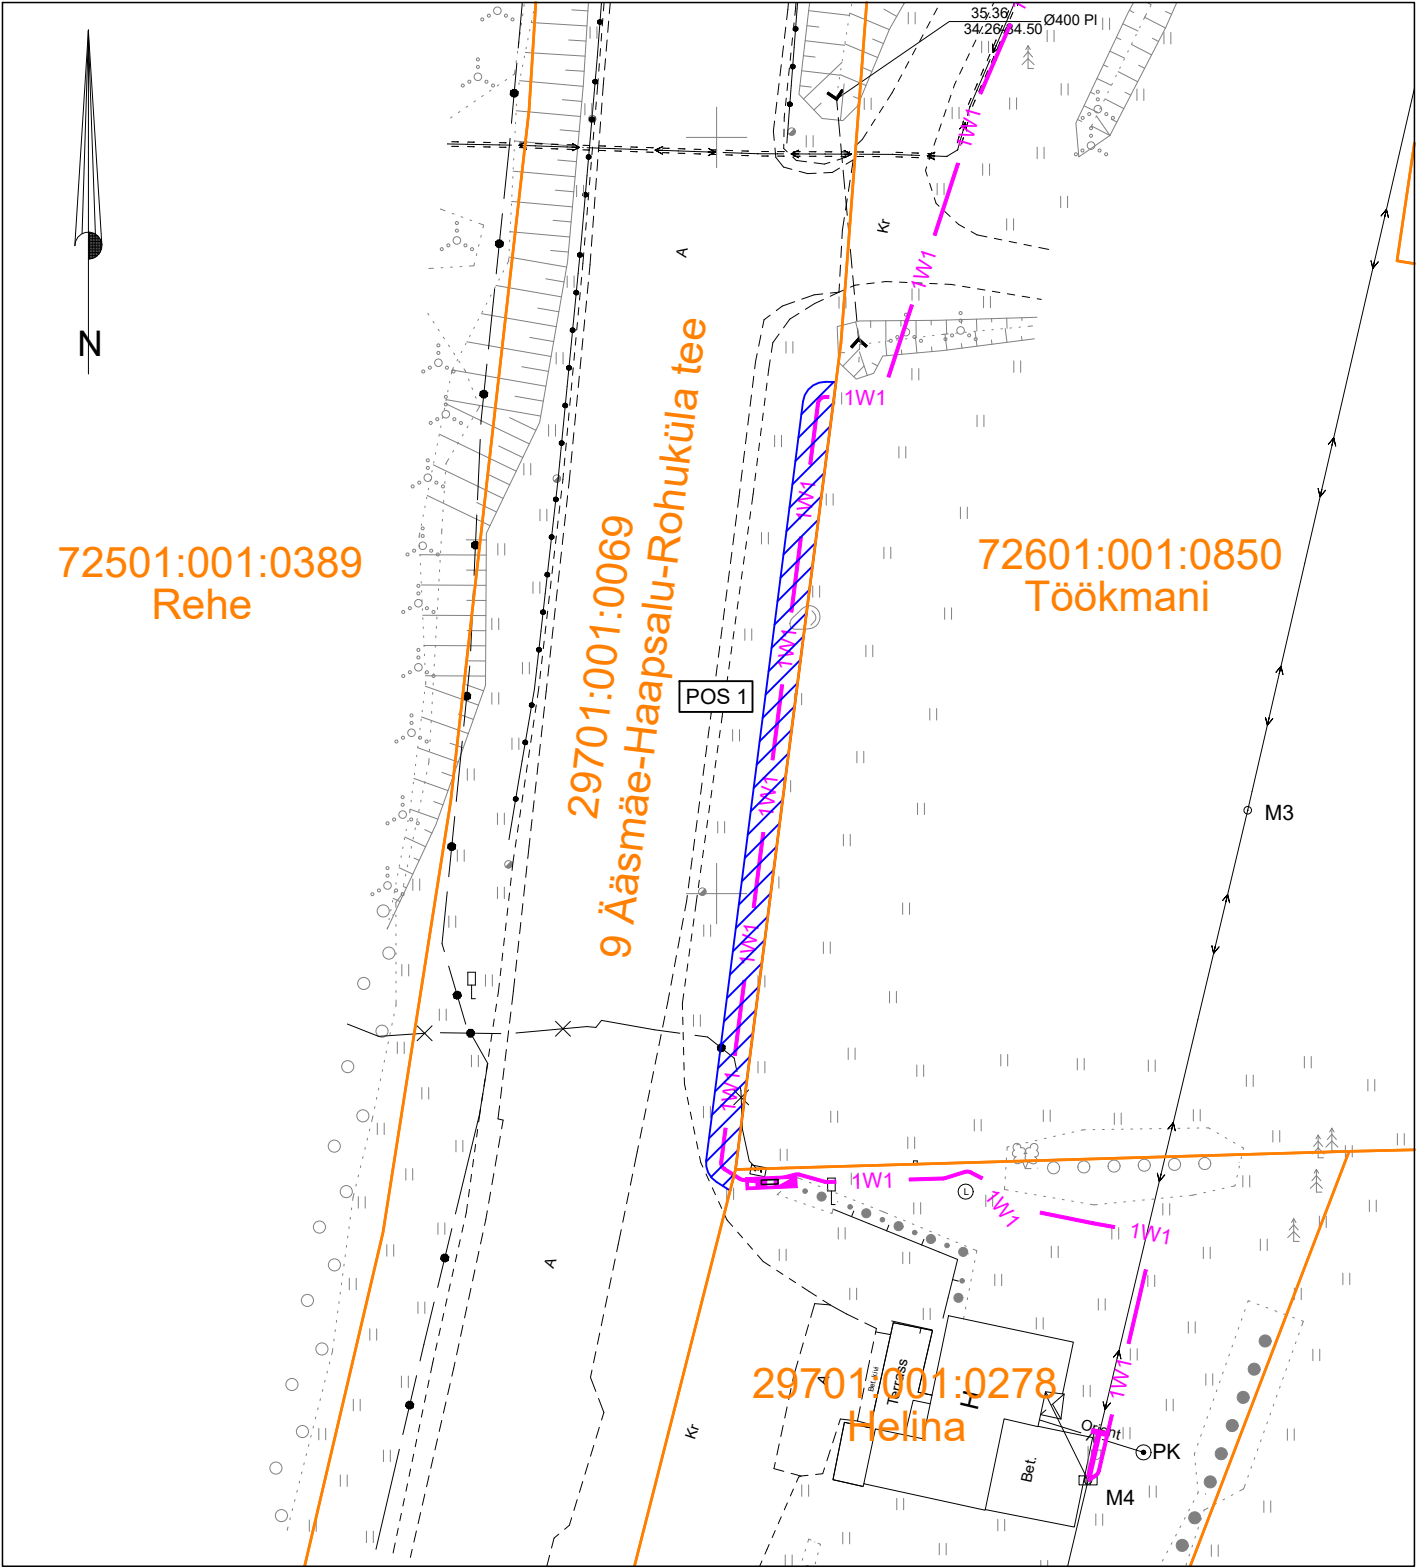

- Katastriüksuse piir
- IKÕ seadmise ala
- 1W1 - Projektitud madalpinge maakaabel kaitsetorus

Projekti nimi / aadress:	Helina kinnistul elektrisõidukite laadimistaristu liitumine elektrivõrguga Ruila ja Hingu küla, Saue vald, Harju maakond	Kuupäev: 24.05.2024
Koostaja:	Harri Laks; 53 835 935; Harri@stromtec.ee	Töö nr: 24-69
		Mõõtkava: M1:500/A4