


PUITLIPIDE VÄRVITTOON: AIAPOSTID:  
ASH GREY (VALTTI PLUS COMPLETE LASUUR) TERASPOSTID 80x80, TOON RR23



ASENDIPLAAN  
M 1:500



NB! ALUS VÕETUD MAA-AMETI LEHELT

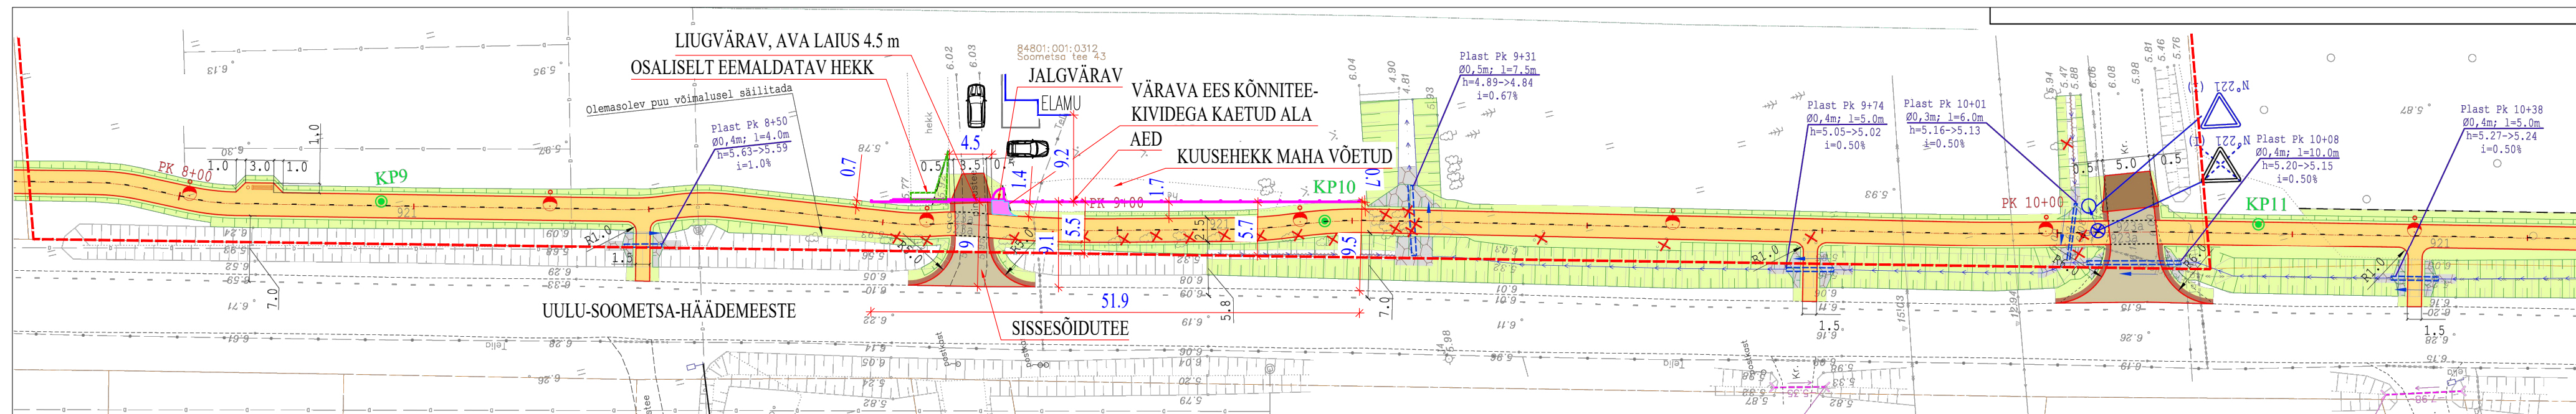

NB! ALUS VÕETUD UULU-SOOMETSA TEE KERGLIIKLUSTEE PROJEKTIST, EHR kood 221448055

--- KRUNDIPIIR  
AED

Tellija SIMMO RAHU		Objekt SOOMETSA TEE 43, LEPAKÜLA, HÄÄDEMEESTE VALD	
Joonise nimetus AED		Kuupäev 13.04.2025	
	Projekteeris	Staadium	Mõõtkava
	Kontrollis		