


- Olemasolev õhuliini mast
- Uus õhuliini mast
- Kaetud õhuliin
- Maapind
- Sõidutee

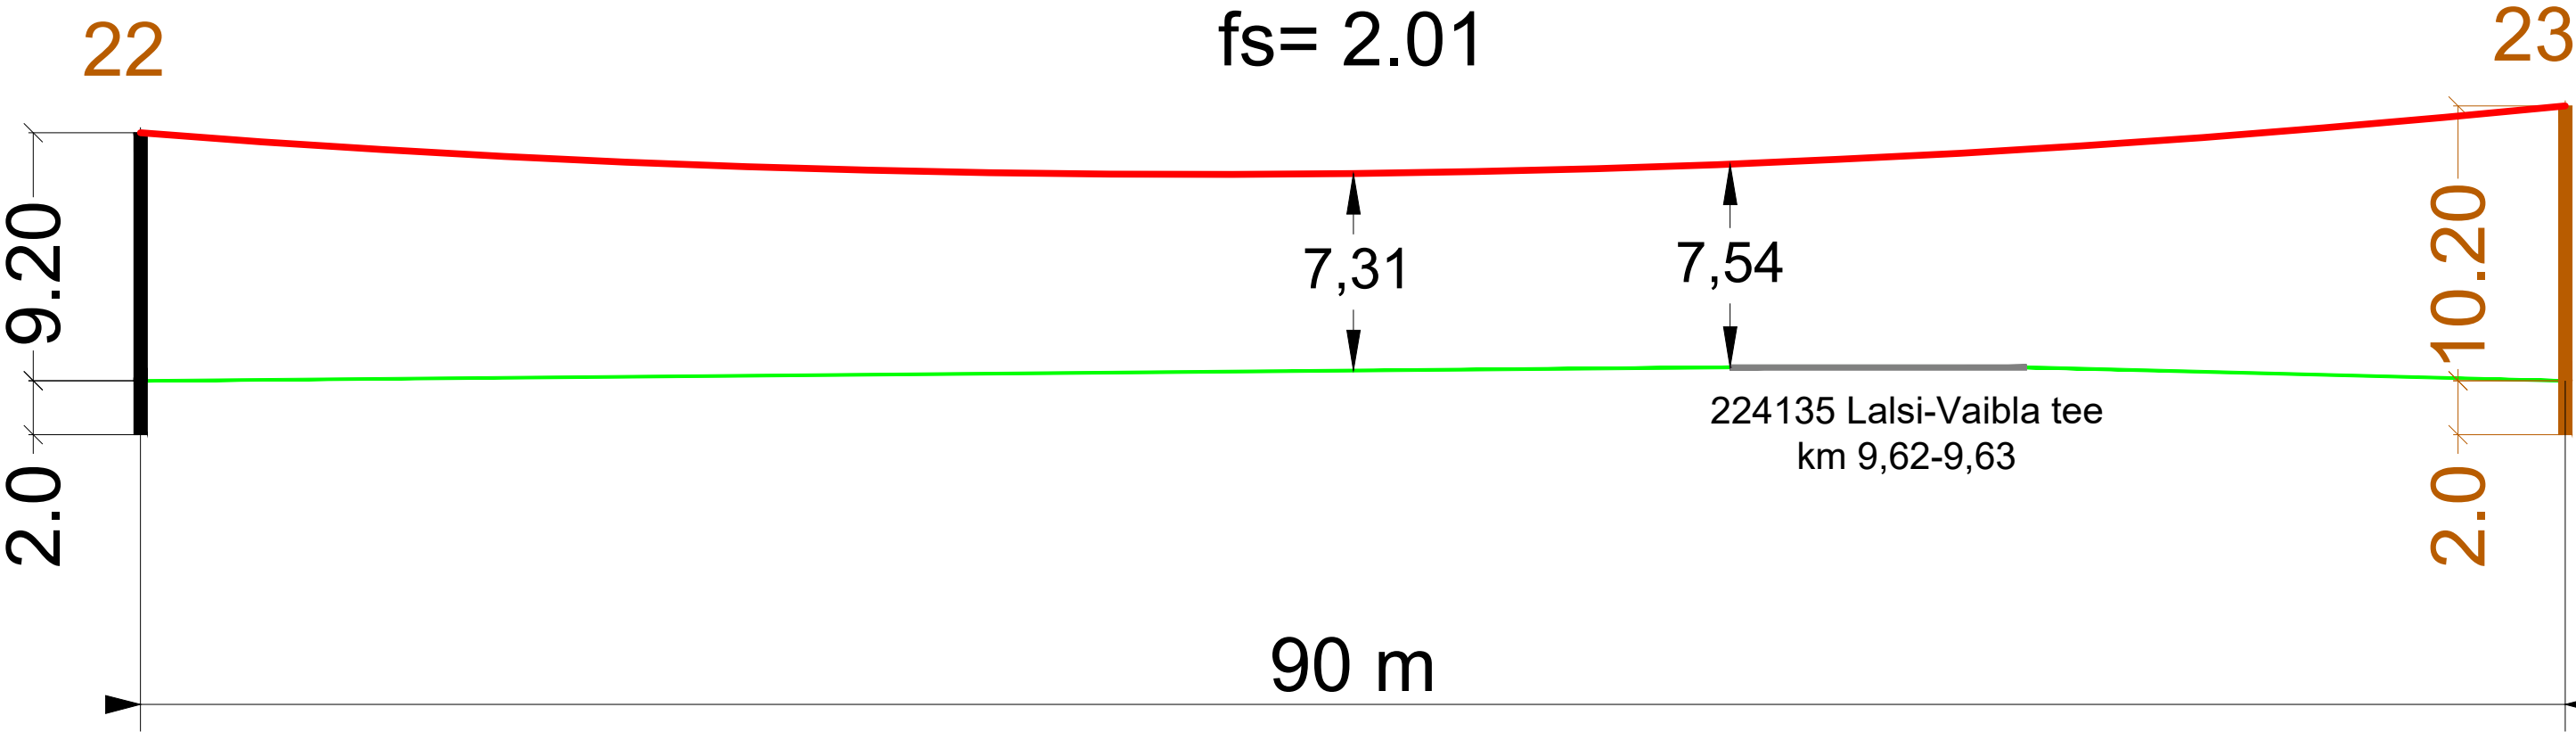

|                                                            |              |                |  |            |           |   |         |   |                                 |             |            |           |
|------------------------------------------------------------|--------------|----------------|--|------------|-----------|---|---------|---|---------------------------------|-------------|------------|-----------|
| Tellija<br>ELEKTRILEVI OÜ<br>10135 TALLINN<br>Veskiposti 2 | Projekteeris | Sander Tiismaa |  | 27.07.2026 | 5860 8691 |  <div>ELEKTRILEVI OÜ<br/>10135 TALLINN Veskiposti 2<br/>elektrilevi@elektrilevi.ee<br/>Tel. +372 715 4230<br/>Registrikood 11050857<br/>TEL000343</div> | Projekt | Oiu 110/15 PAJ, Puhja 15kV fiidri Meleski haruliini mastide 16 kuni 33 remont, juhtmete vahetus<br>Meleski küla, Viljandi vald, Viljandi maakond | Joonise nr<br>IP8221-TP-EL-6-01 | Staadium    | Tööprojekt |           |
|                                                            | Kontrollis   |                |  |            |           |   | Joonis  | Õhuliini ristumine teega 224135 Lalsi-Vaibla   | Nimetus<br>Pikiprofiil          | Keel<br>EST | Leht<br>1  | Leht<br>1 |
|                                                            | Projektijuht |                |  |            |           |   |         |   |                                 |             |            |           |