


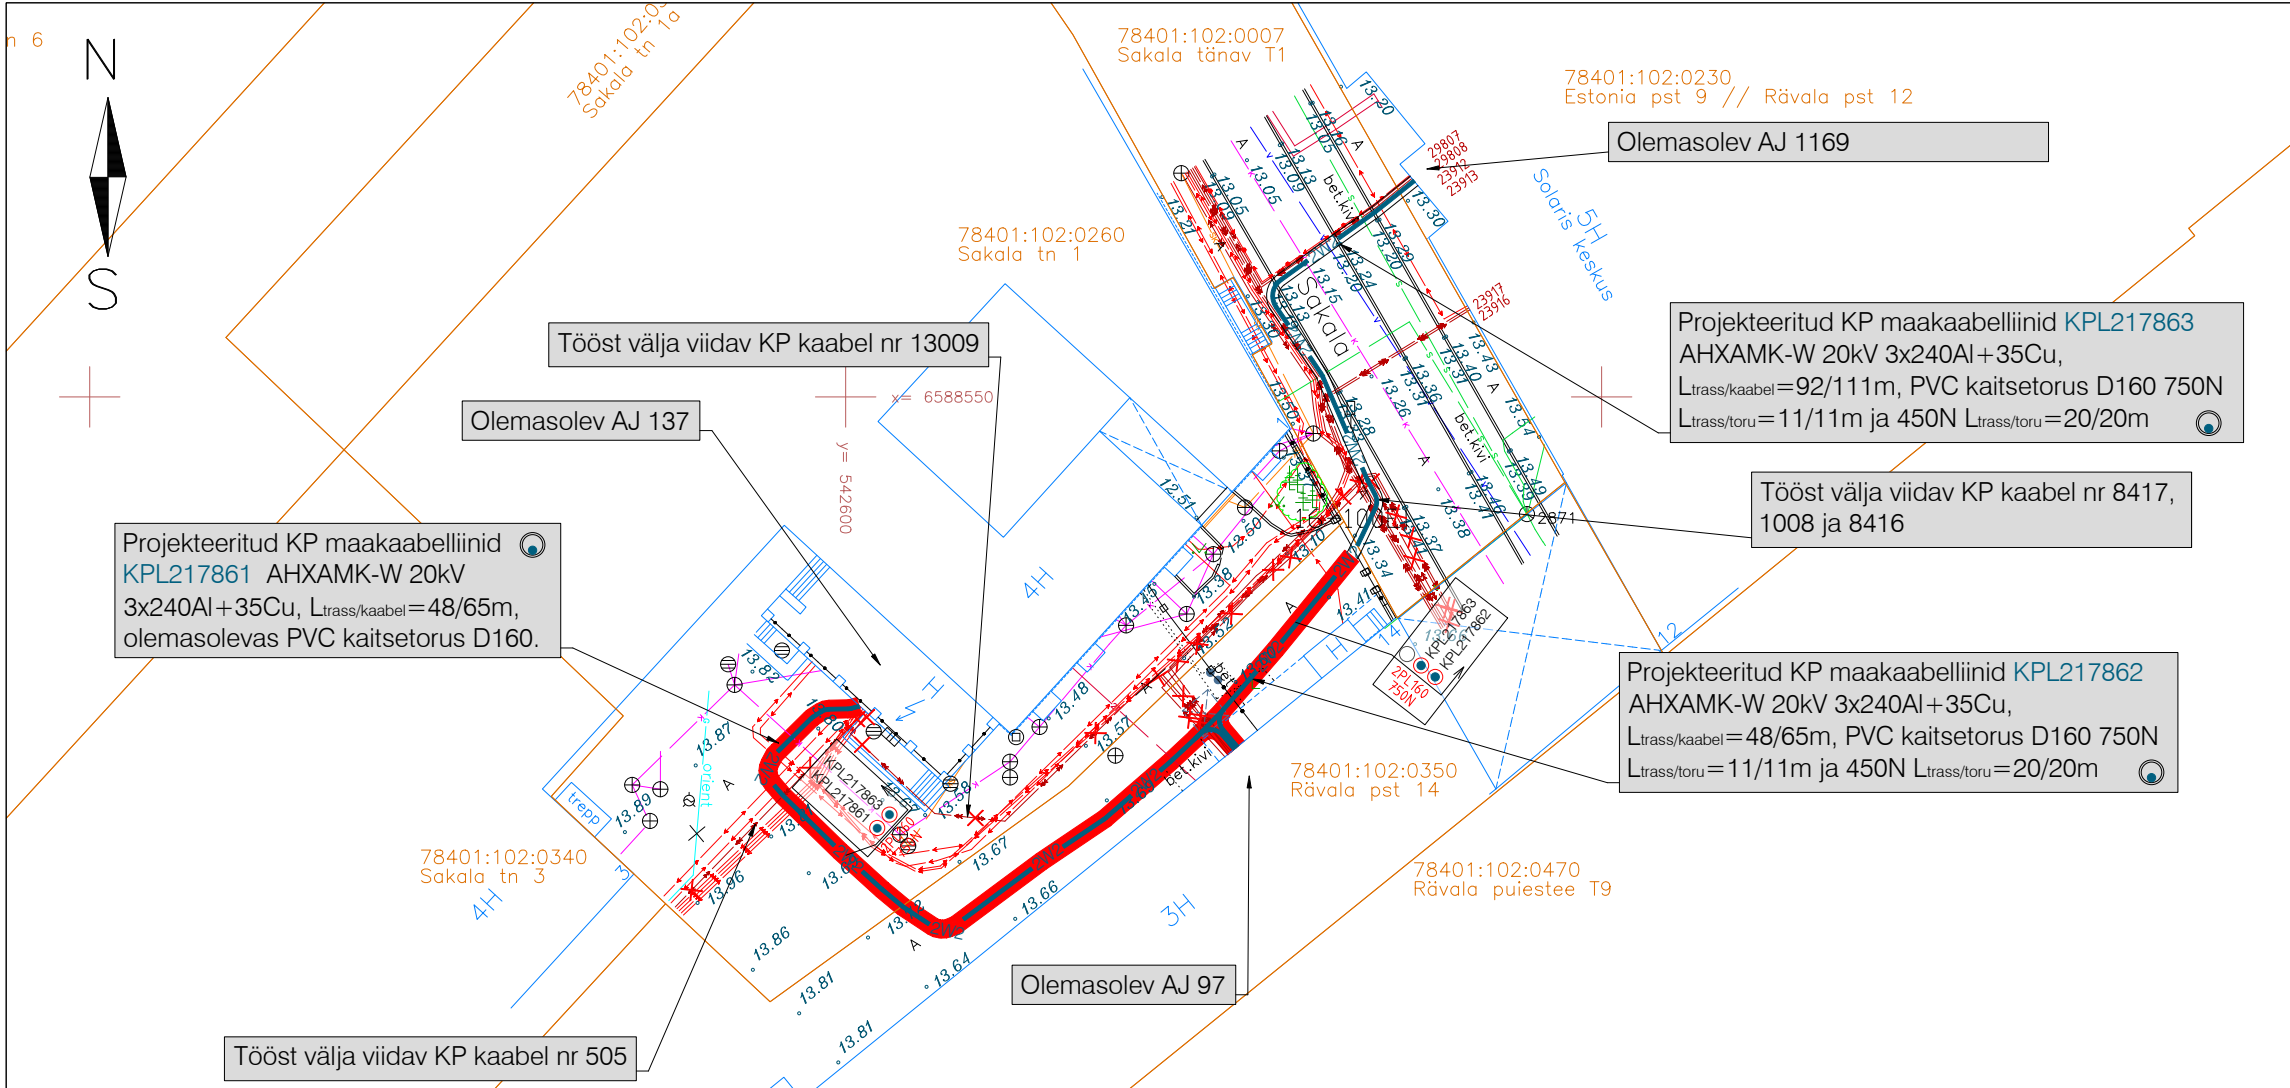

"RANNA III etapp haljastuse inventuur"
(Grün-E OÜ, töö nr 020524-1)

TINGMÄRGID

- VÄÄRTUSLIK PUU II
- OLULINE PUU III
- VÄHEVÄÄRTUSLIK PUU IV
- OLULISE OBJEKTI KONTOUR
- VÄHEVÄÄRTUSLIKU OBJEKTI KONTOUR
- X LOODUSES MITTEKISTEERIV PUU


TINGMÄRGID:

- Projekteeritud kuni 20 kV maakaabelliin (x-kaablite arv) PVC kaitsetorus
- Projekteeritud käsitsi tehtava kaeviku tsoon
- Projekteeritud KP maakaabelliin (x-kaablite arv) olemasolevas kaitsetorus
- Projekteeritud poolitatav kaablikaitsetoru
- Projekteeritud jätkumuhv kuni 20 kV kaablil
- Projekteeritud kilbi reaalsuurus ja täpne asukoht
- Tööst välja viidav KP kaabelliin (kaabel jääb pingetuna maasse)
- Olemasolev elektrikilp
- Olemasolev MP kaabelliin
- Olemasolev KP kaabelliin

- Olemasolev kanalisatsioon
- Olemasolev soojustrass
- Olemasolev drenaažitoru
- Olemasolev sadeveekanalisatsioon
- Olemasolev sidetrass
- Olemasolev sideõhuliin
- Olemasolev sidekaabel
- Olemasolev veetrass
- Olemasolev gaasitrass
- Olemasolev aed
- Olemasolev tänavavalgustus
- Krundi piir

MÄRKUSED:

1. Märkused vt. joonisel EV-1-1

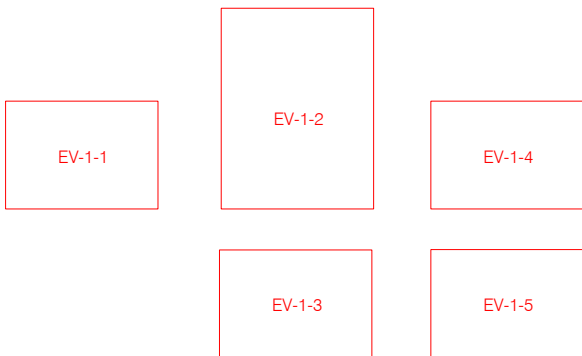

Töö nimetus: Ranna PAJ üleminek 6 kV-lt
10 kV-le III etapp

Objekti aadress: Toompuiestee T1, Kaarli puiestee T3
Vabaduse väljak, 5, 7, Vabaduse väljak 9 //
Kaarli puiestee T2, Vabaduse väljak 1b //
Valli tn 1a // Pärnu maantee T1 // Valli tänav
Pärnu maantee T2, Pärnu mnt 16, 18, 28, 28b,
Roosikrantsi tänav, Roosikrantsi tn 2a, Kaarli pst 3
Sakala tn 1, Rävla pst 14, Sakala tänav T1,
Estonia pst 9 // Rävla pst 12, Ants Lauteri tänav
// Kauka tänav // Kaupmehe tänav // Lembitu tänav
// Vambola tänav, Kaupmehe tn 2, Kentmanni tn 7
7a, Kesklinna LO, Tallinn, Harjumaa

Tellija Elektrilevi OÜ			
Kontrollis	T.Puškarjova	09.12.25	
Koostas	T.Puškarjova	09.12.25	

Joonise nimetus: ELEKTRIKAABLITE ASENDIPLAAN			
MTR nr. TEL003705			

pluvo OÜ PLUVO EESTI
Värvi tn 4, 10621
Tallinn, Eesti
e-mail : info@pluvo.ee
www.pluvo.ee

Töö nr: PL19-19-524	Stadium: TP	Versioon: v02	Joon. nr: EV-1-4	Möötkava: 1:500	Faili nimi: PL1919524_TP_EL-4-01_EV-1-Asend.dwg	Leht: 4/5
------------------------	----------------	------------------	---------------------	--------------------	--	--------------