

KATASTRIÜKSUSE PLAAN

Möötkava: M 1:10000

Maakond: RAPLA

Küla: MÄNNIKU

Vald: MÄRJAMAA

Katastriüksus : Jaagu

Möödistamise aeg: veebruar 2008 Katastrialuskaardinr: 63314, 63323

Koostamise aeg: 13. veebruar 2008

Möödistaja: Aivar Aleksejev

Möödistamislitsents: 240 MA-k 17. 07. 1996 a.

PIIRIANDMETE TABEL

P.No	Koordinaadid		Sisenurk ° ' "	Joon(m)
	X	Y		
1	6539049.90	519893.83	87 01	131.49
2	6539018.04	520021.40	179 58	5.93
3	6539016.60	520027.15	210 29	0.81
4	6539016.83	520027.93	91 39	2.03
5	6539014.90	520028.56	180 00	610.07
6	6538434.95	520217.87	134 37	474.42
7	6538013.36	520000.31	220 52	224.30
8	6537795.32	520052.94	129 14	5.84
9	6537790.67	520049.41	174 14	269.95
10	6537593.13	519865.43	180 00	168.30
11	6537469.96	519750.74	180 02	87.97
12	6537405.54	519690.84	181 11	47.49
13	6537370.10	519659.23	81 10	43.14
14	6537403.42	519631.83	278 56	159.93
15	6537283.88	519525.58	164 10	73.54
16	6537244.34	519463.58	281 38	41.48
17	6537214.58	519492.48	156 15	43.03
18	6537174.25	519507.49	218 15	16.58
19	6537165.63	519521.65	181 04	121.65
20	6537104.31	519626.72	166 36	98.81
21	6537036.08	519698.19	70 46	13.20
22	6537030.07	519686.44	174 11	154.05
23	6536974.17	519542.89	82 11	215.51
24	6537183.77	519492.75	199 11	131.39
25	6537294.42	519421.89	134 36	368.44
26	6537653.76	519503.29	175 55	122.00
27	6537770.53	519538.64	146 33	72.45
28	6537816.82	519594.38	96 40	209.02
29	6537672.59	519745.67	90 41	32.77
30	6537648.60	519723.34	270 06	79.98
31	6537594.21	519781.98	269 53	250.01
32	6537777.15	519952.38	270 08	80.21
33	6537831.68	519893.56	269 55	116.85
34	6537746.11	519813.99	90 17	196.46
35	6537879.17	519669.45	82 21	193.37
36	6538002.73	519818.20	179 30	

37	6538004.95	519820.92	300 06	3.51
38	6538050.77	519699.54	100 04	129.74
39	6538052.69	519699.90	179 42	1.95
40	6538360.14	519759.22	179 07	313.12
41	6538368.95	519761.06	180 46	9.00
1	6539049.90	519893.83	87 01	693.77

Maa-amet
Maakataster

Katastriüksus 50401:003:0162

Registreerimise aeg 21.07.2008

Katastripidaja
Urve Kenk

LEPPEMÄRGID:

- katastriüksuse piir
- naaberkatastriüksuse piir
- o piirimärk
- maastikul piirimärgiga tähistamata piiripunkt
- ① piiripunkti number

Kitsendused:

K1 riigimaantee


K2 elektri õhuliin kuni 20kV

K3 eratee

K4 eesvool

Katastriüksus asub osaliselt maaparandussüsteemil

MÄRKUS : koordinaadid L-Est'97 süsteemis

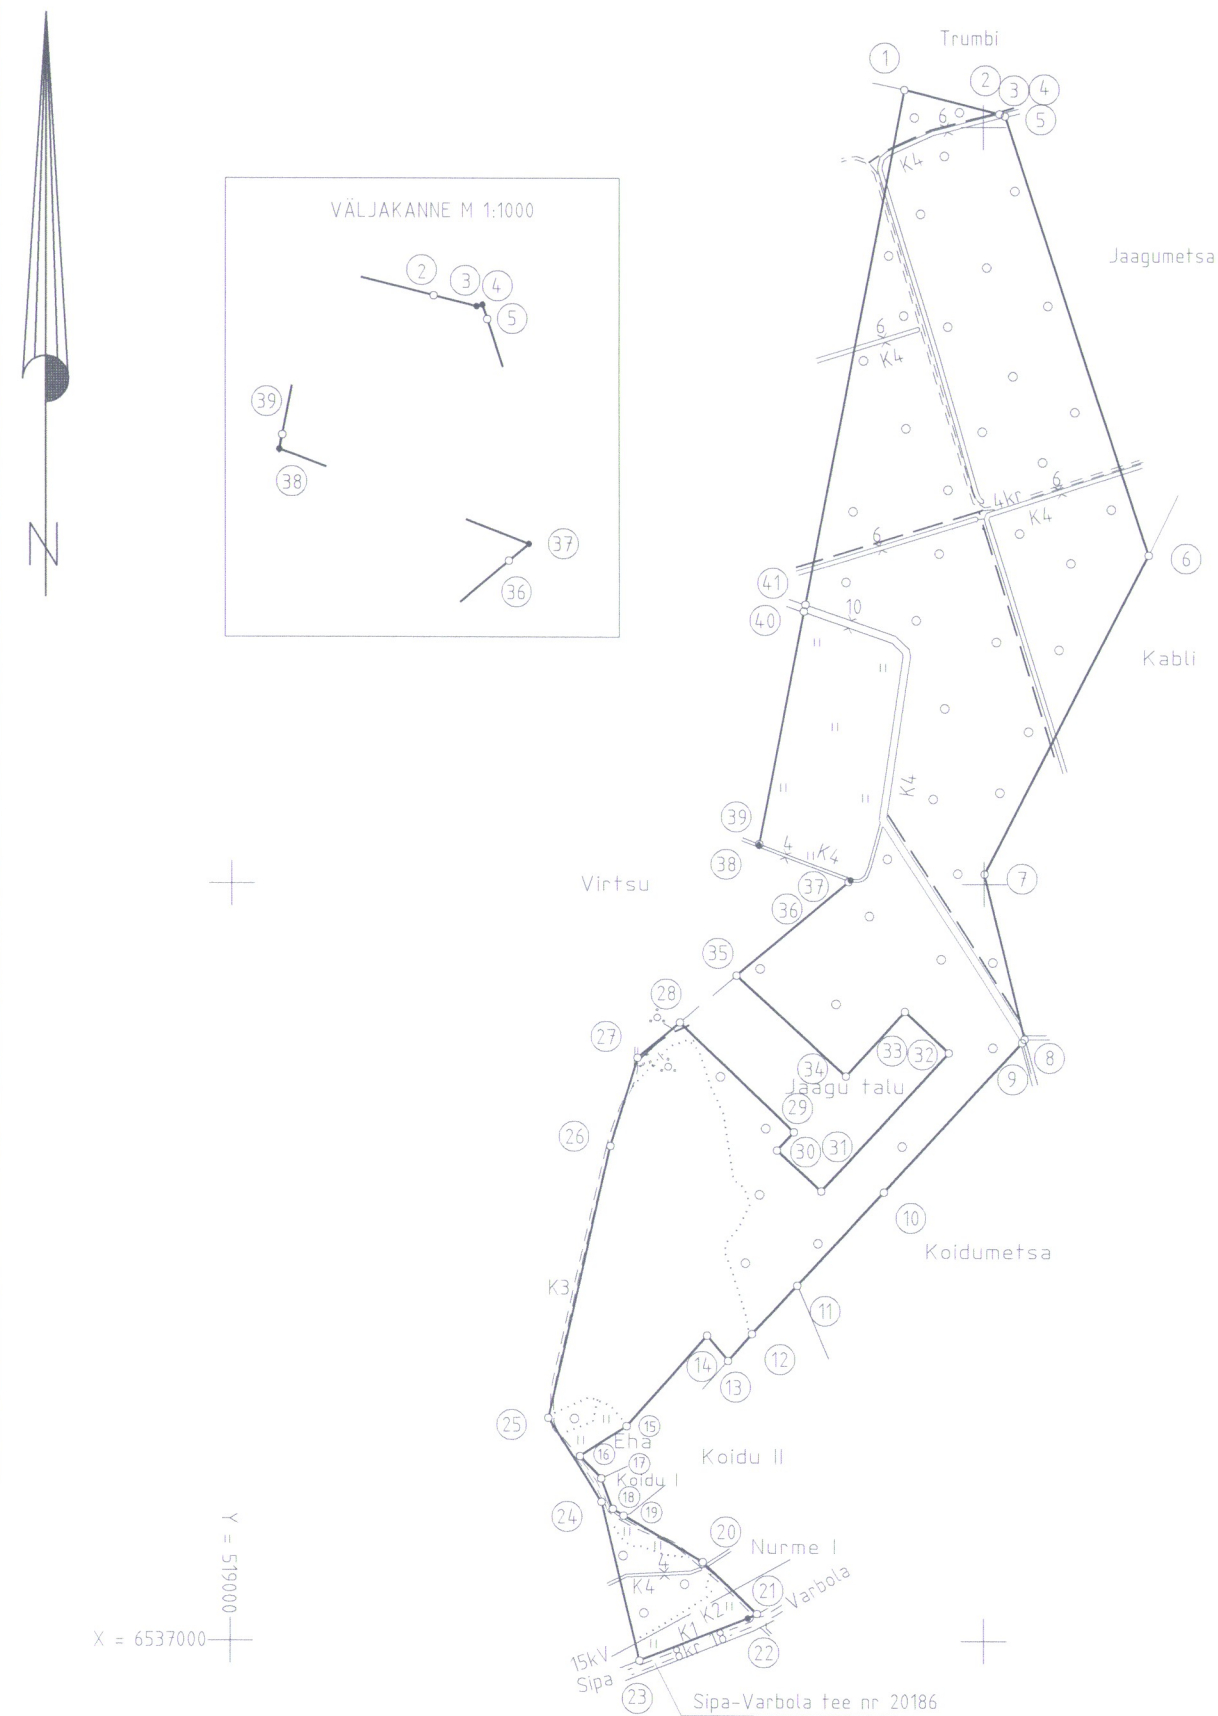

EKSPLIKATSIOON

(ha)

Katastriüksuse nimetus	Kokku maa	Haritav maa	Looduslik rohumaa	Metsamaa	Õuema		Muu maa	
					Kokku	s.h. ehitud m ²	Kokku	s.h. vee all
Jaagu	54.93	7.92	5.74	38.55	-	-	2.72	1.63