


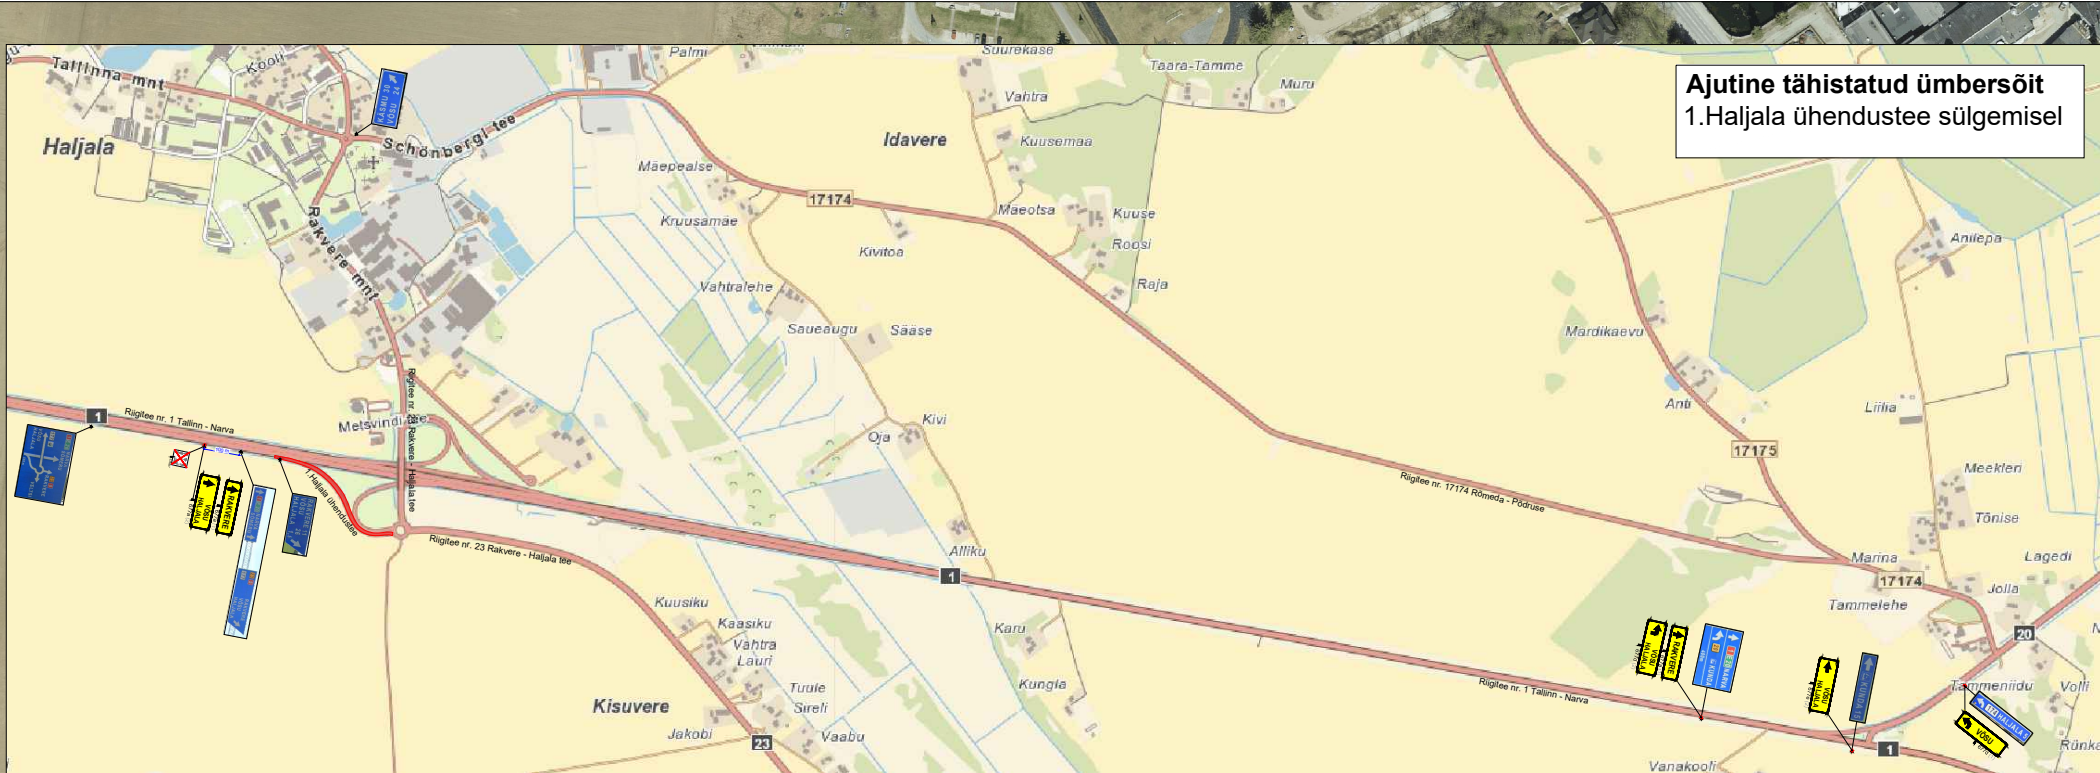

Projekti nimetus:
Ida regiooni möss 2024

Joonise nimetus:
Ajutine liikluskorraldus

Objekti asukoht:
1.Haljala ühendustee (km 0 - 0,411),
Lihulõpe küla, Haljala vald,
Lääne-Viru maakond

- Märkused:
- 1.Haljala ühendustee - AKÖL: 2400 autot ööpäevas.
 - Rambi sulgemisel paigaldada eelteavitussviidid ümbersõitude kohta 2 päeva enne tööde teostamist.
 - Rambi sulgemisel eelnevalt teavitada ühistranspordikeskust.

Kuupäev	Töö nr.	Joonise nr.
30.04.2024	TLM240227-1	2-1

Tellija	ÜLE OÜ, Andres Thomson, 511 7622, andres@yle.ee
---------	---

Cad proj.	M. Velt, Tel: +372 5870 0100
-----------	------------------------------

Kutsetunnistuse nr. 193489 T.Rämmel Tegevusluba nr ELK000084

TINGMÄRGID:

-  Töötsoon
-  Ajutine liiklusmärk
-  Ajutine liiklusmärgi post
-  Ol.olev liiklusmärk
-  Ol.oleva liiklusmärgi post
-  Ajutine liiklusmärk vajadusel

