


Plaan

M 1:1500

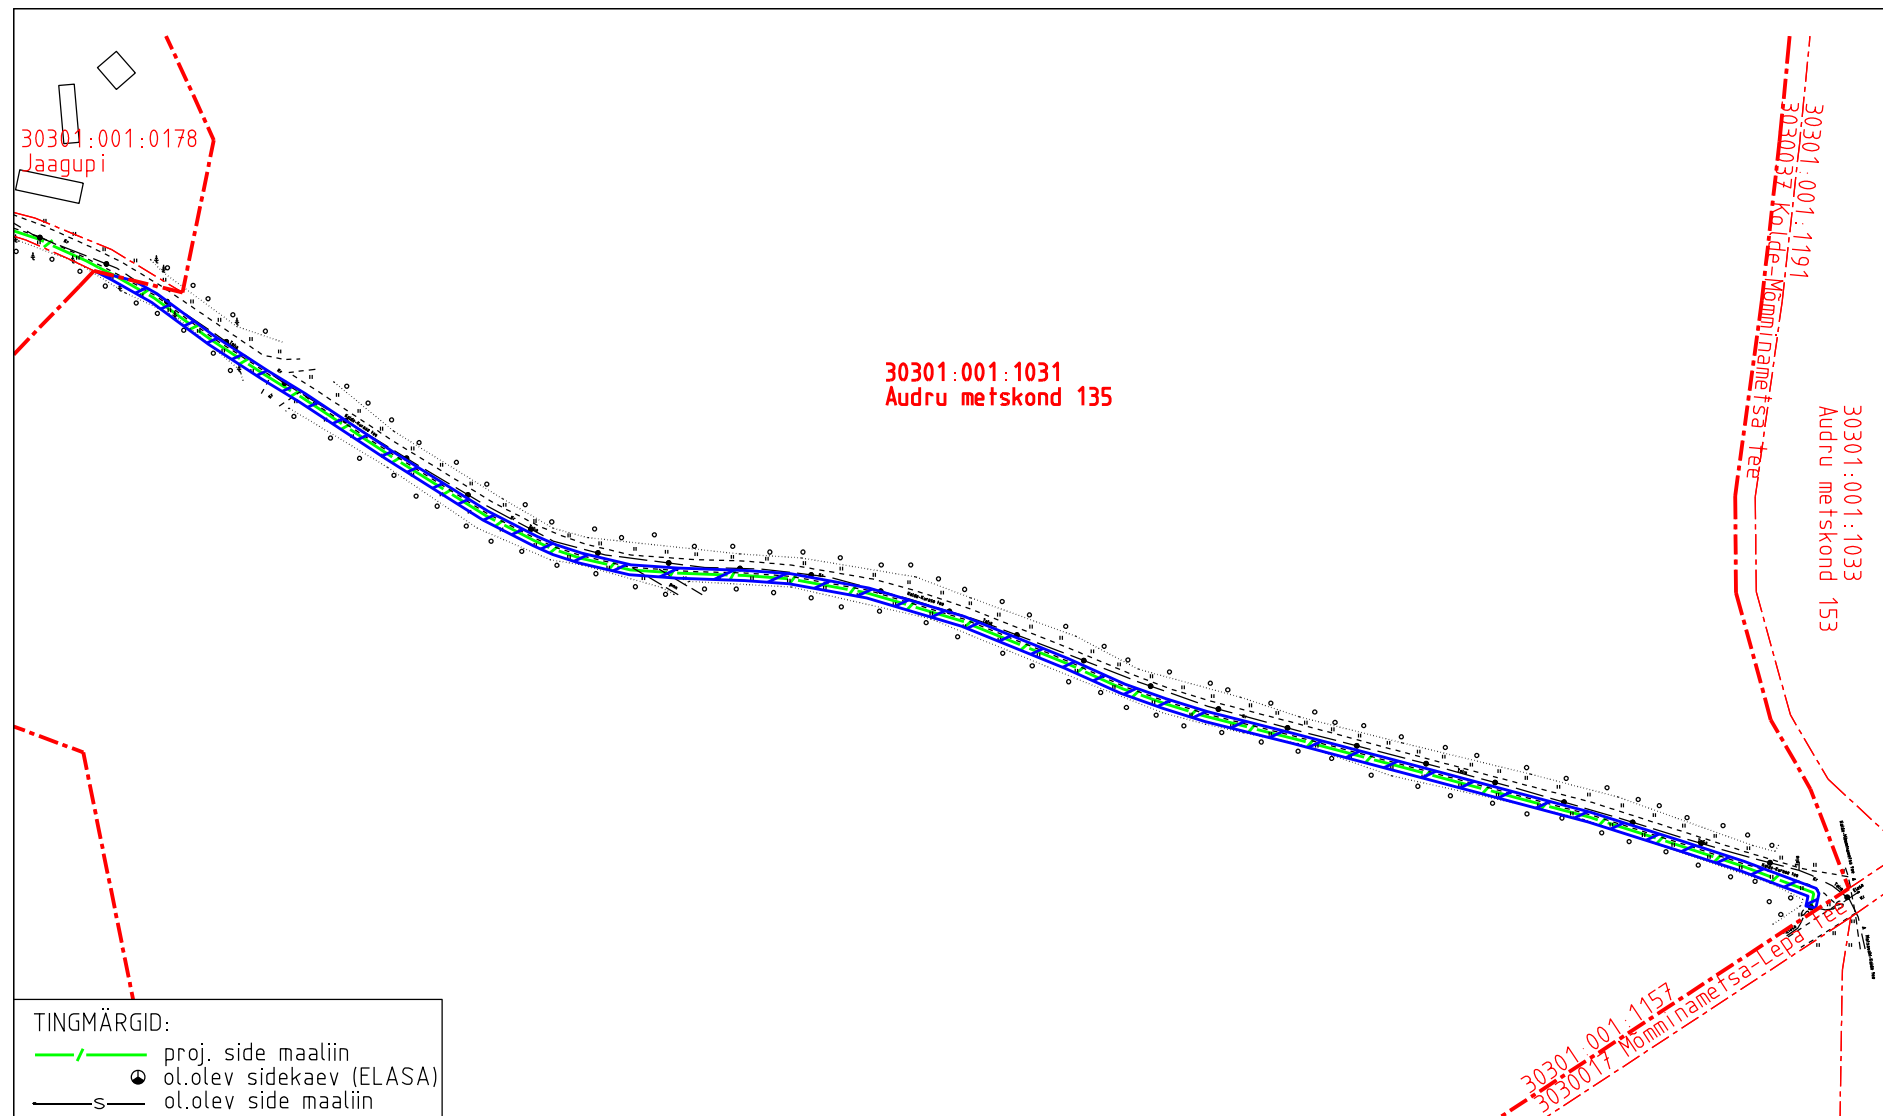

TINGMÄRGID:

- /— proj. side maaliin
- ol.olev sidekaev (ELASA)
- s— ol.olev side maaliin

- ▨▨▨ Koormatava ala pindala kokku ligikaudu 731 m²
- - - Katastriüksuste piirid
- . - . Koormatava katastriüksuse piir

Koormatava ala asendiplaan

Kinnistu nimi: Audru metskond 135 (KV45205)

Katastritunnus: 30301:001:1031

Asukoht: Lemsu küla, Kihnu vald, Pärnu maakond

Kirjanurk OÜ töö nr 9522P / Enefit Connect OÜ tellimus VT1989

Koostaja:
OÜ Kirjanurk