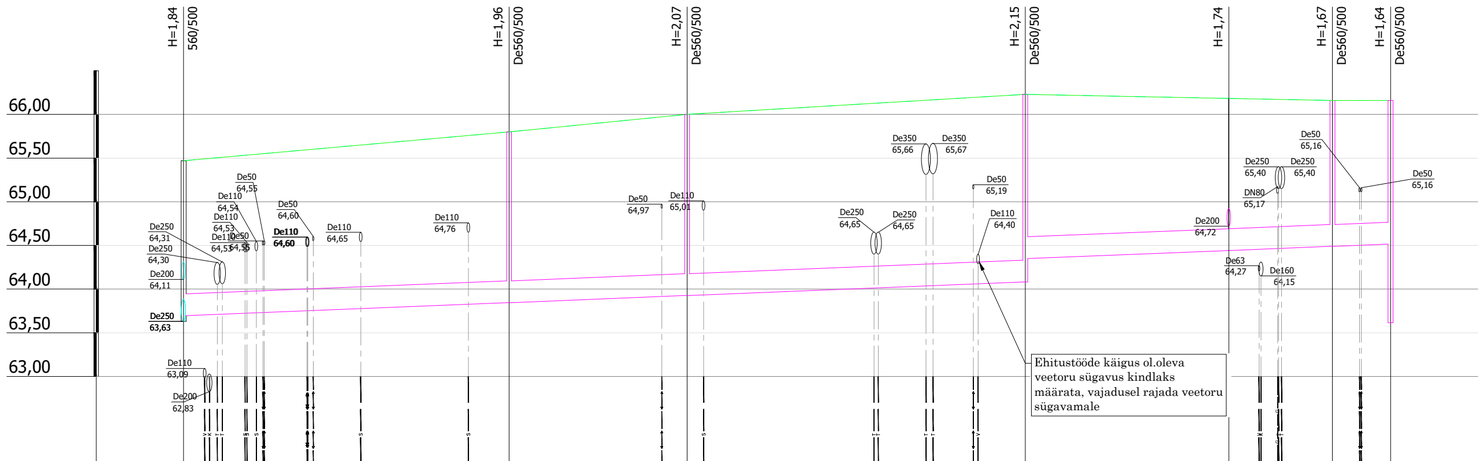

KAEVU TÄHIS	OSK-1	SK-2	SK-3	SK-4	SKPY-1	SK-5	RK-5
OLEMASOLEVA MAAPINNA KÕRGUS (m ABS)	65,47	65,80	66,00	66,23	66,18	66,16	66,16
PROJEKTEERITUD MAAPINNA KÕRGUS (m ABS)	65,47	65,80	66,00	66,23	66,18	66,16	66,16
TORU PÕHJA KÕRGUS (m ABS)	63,70	63,84	63,93	64,08 64,35	64,44	64,49	64,52
TORU RAJAMISSÜGAVUS	1,77	1,96	2,07	2,15 1,88	1,74	1,67	1,64
LANG	0,004					138,2m	
TORU MATERJAL	PE/PP SN8 De250 - 138,2m						
VAHEKAUGUSED (m)	37,3	20,4	38,7	23,3	11,9	6,7	
SIRGESTATUD TRASSI PLAAN							

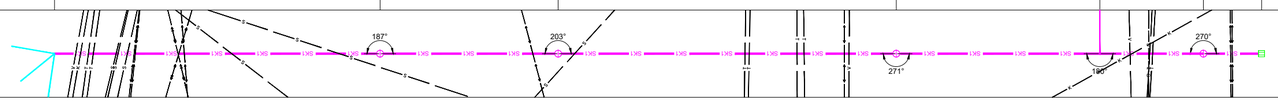

Märkused

1. Torustike asukoht vt joonis VKV-4-02
2. Tingmärgid vt joonis VKV-4-01
3. Ehituskaeviku tüüpristlõiked vt joonis VKV-6-01

Muudatuse nr: | Kuupäev: | Projekteeris: | Selgitus:

Tellija: AS Põlva Vesi

Ehitusprojekti koostaja: Altren Projekt OÜ

Töö nimetus: Põlva linnas üleujutusaladel sademevee ärajuhtimise rajamine

Mõõtkava:

Töö nr: 24050

Joonise digiaadress: 24050_TP_VKV-4-6-9_v01.dwg

Joonise nr: VKV-6-03

Joonise nimetus: Sademeveekanalisatsioonitorustiku pikiprofiil OSK-1 kuni RK-5

Projekti staadium: TP

Projekti tunnus: 24050

Kuupäev/versiooni nr: 12.08.2024/v01

Altren Projekt OÜ
MTR nr EEP002873 reg. 21.02.2014
Vana-Hansu, Suure-Rakke küla Elva vald
Tartumaa 61113
Tel: +372 53402723

Objekti aadress või aadressid: Põlva linn, Lina tn, Pihlaka tn ja Kesk tn

Vastutav isik: Vahur Laas

Allkiri: /allkirjastatud digitaalselt/

Projekteerija: Siim Pärkma

Allkiri: /allkirjastatud digitaalselt/