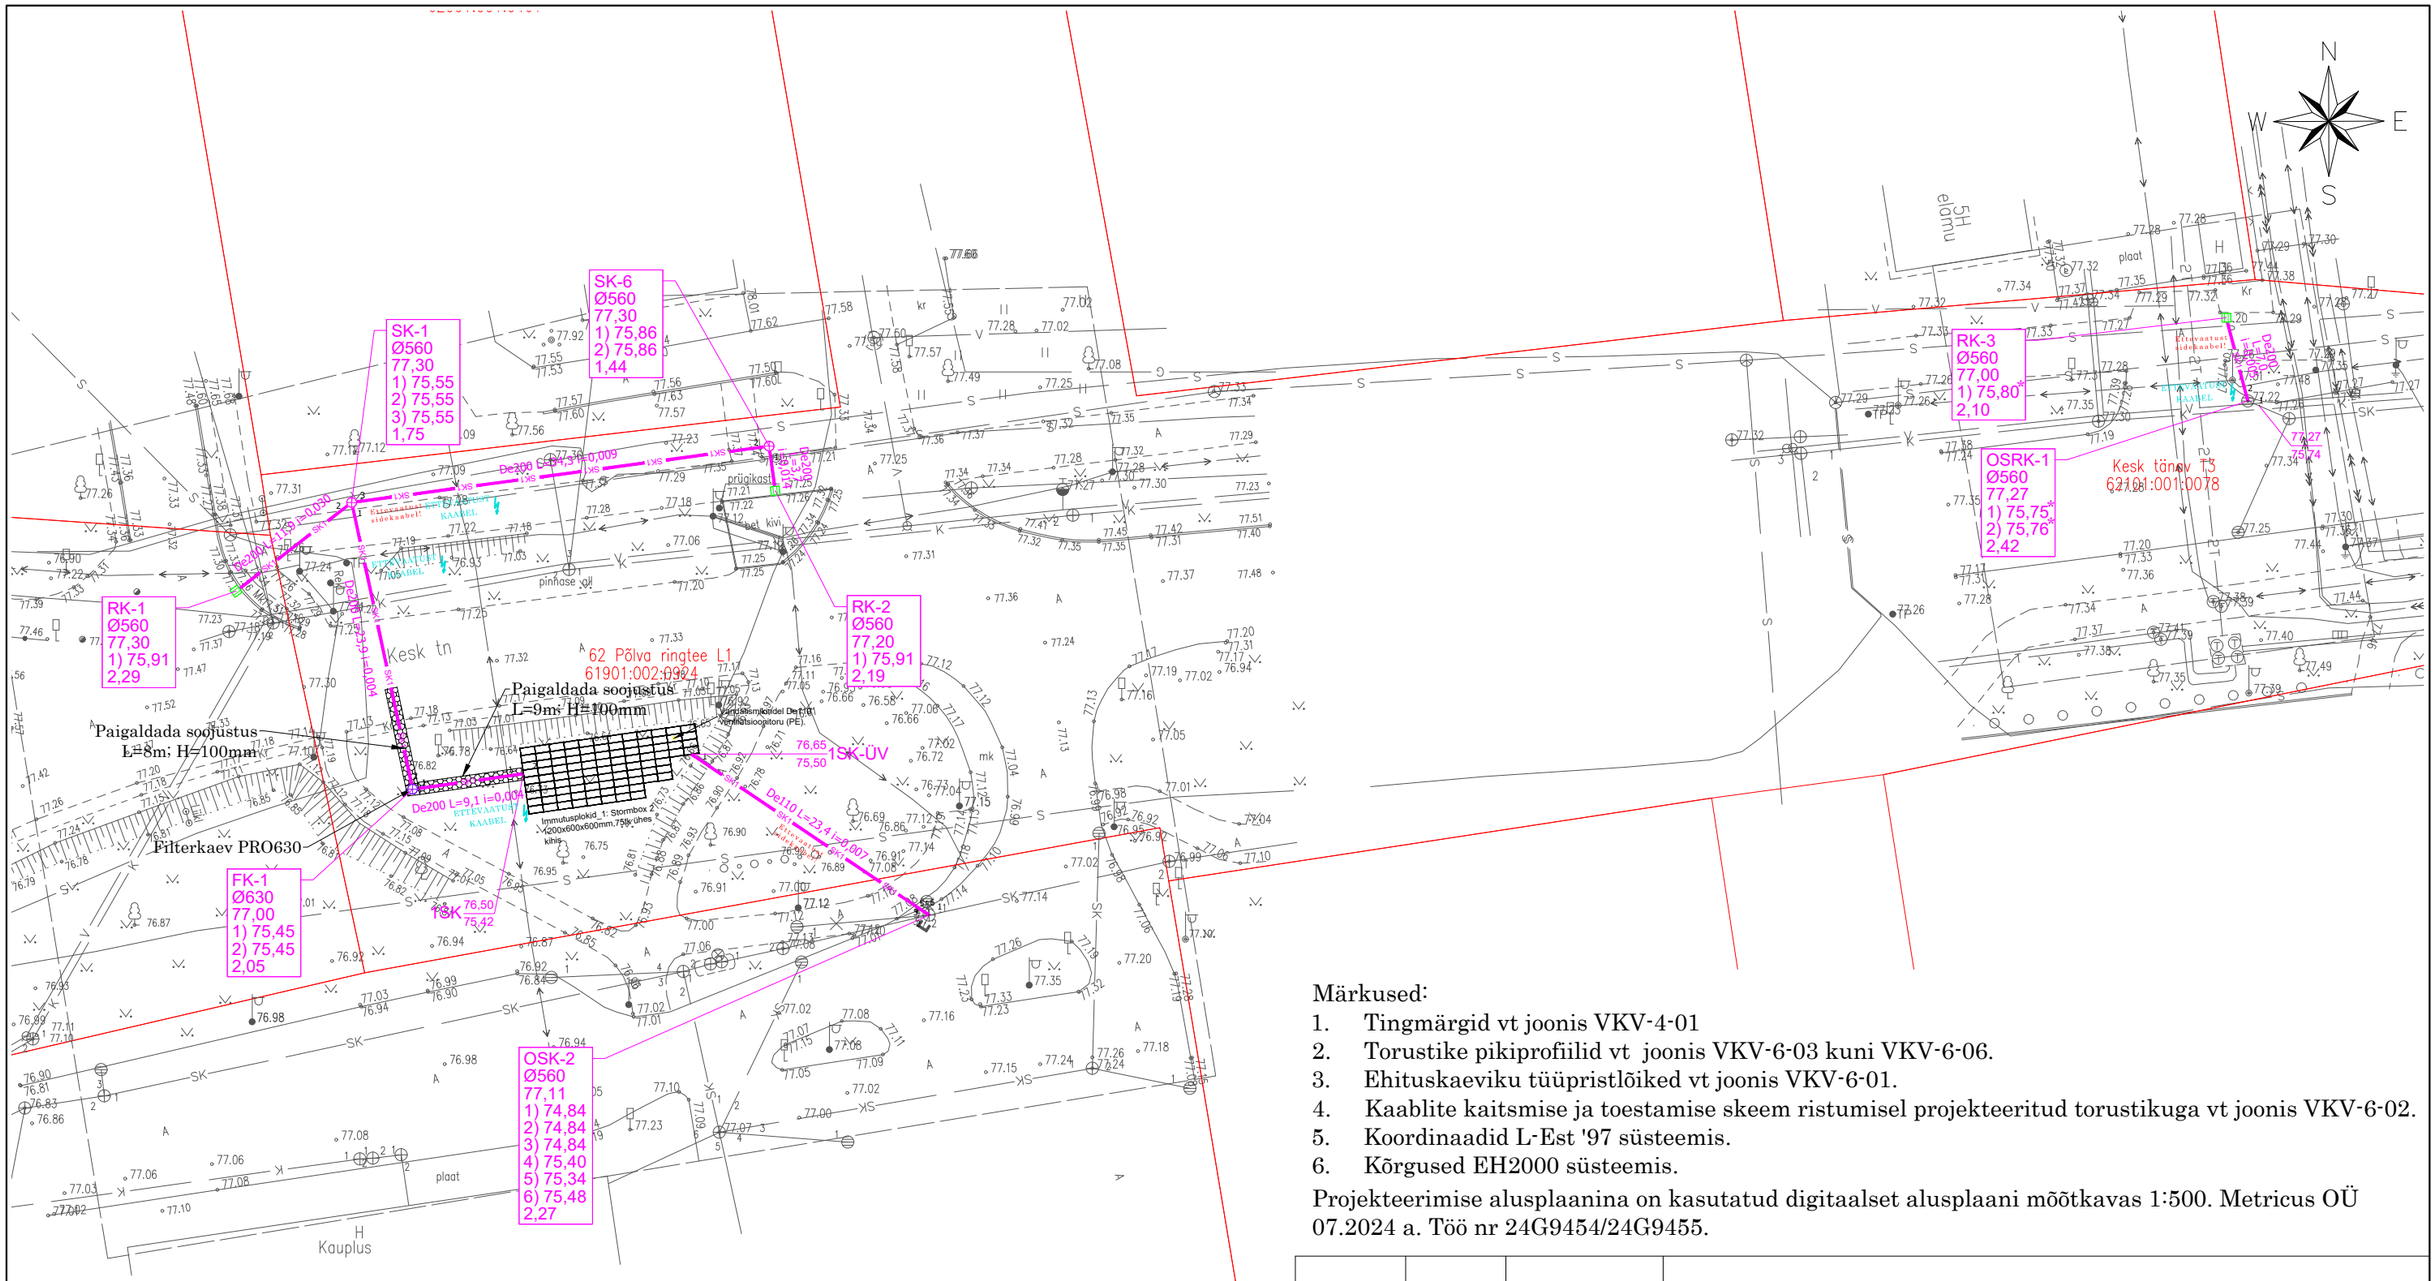

Märkused:

1. Tingmärgid vt joonis VKV-4-01
2. Torustike pikiprofiilid vt joonis VKV-6-03 kuni VKV-6-06.
3. Ehituskaeviku tüüpristlõiked vt joonis VKV-6-01.
4. Kaablite kaitsmise ja toestamise skeem ristumisel projekteeritud torustikuga vt joonis VKV-6-02.
5. Koordinaadid L-Est '97 süsteemis.
6. Kõrgused EH2000 süsteemis.

Projekteerimise alusplaanina on kasutatud digitaalset alusplaani mõõtkavas 1:500. Metricus OÜ 07.2024 a. Töö nr 24G9454/24G9455.

Muudatuse nr:	Kuupäev:	Projekteeris:	Selgitus:

Altren Projekt OÜ

MTR nr EEP002873 reg. 21.02.2014
Vana-Hansu, Suure-Rakke küla Elva vald
Tartumaa 61113
Tel: +372 53402723

Objekti aadress või aadressid:
Põlva linn, Lina tn, Pihlaka tn ja Kesk tn

Vastutav isik: Vahur Laas
Allkiri: /allkirjastatud digitaalselt/

Projekteerija: Siim Pärkma
Allkiri: /allkirjastatud digitaalselt/

Töö nimetus:
Põlva linnas üleujutusaladel sademevee ärajuhtimise rajamine

Joonise nimetus:
Torustike asendiplaan

Kuupäev/versiooni nr: 12.08.2024/v01
Projekti tunnus: 24050
Projekti staadium: TP

Tellija: AS Põlva Vesi

Ehitusprojekti koostaja: Altren Projekt OÜ

Mõõtkava:
Töö nr : 24050
Joonise digiaadress: 24050_TP_VKV-4-6-9_v01.dwg
Joonise nr : VKV-4-02