


TÄHISTUS:

- planeeringuala
- olemasolev krundi piir
- planeeritava krundi piir
- plan. hoonestusala
- perspekt. hoone
- soovituslik asukoht (täpsust. ehitusprojektiga)
- ol.olev liiklussuund
- ol.olev sõidutee: asfaltkatend
- ol.olev kruusatee/pinnasteel/freespurukatend/sillutiskivi
- plan. juurdesõit krundile
- plan. krundisisene jalgteel (täpsust. ehitusprojektiga)
- plan. krundipiire ja värv reservmaa perspekt.kergliiklustee rajamiseks
- nähtavuskaugus ristmikul 80m
- nähtavuskaugus ristmikul 60m
- nähtavuskaugus ristmikul 80m, piiratud nähtavus-ol. olev Roots alajaam Tilgu tee 7 maaüksusel teekaitsevöönd
- Kõrgemäe tee teekaitsevööndi vähend.ettepanek - vt seletuskiri ptk 4.8
- ol.olevad puud ja põõsad
- liikvideeritavad puud
- plan. kõrgjalgestus
- ol.olev kraav/truup
- 1** planeeritava krundi pos.nr

GEODEETILISE ALUSPLAANI LEPPEMÄRGID:

- looduslik rohumaal / muruala
- olemasolev ehitus naaberkrundil
- olemasolev lattaed ja värv naaberkrundil
- olemasolev metall-võrkaed naaberkrundil
- olemasolev maapinna kõrgusmärk
- olemasolev nõlv
- olemasolev õhuliini post ja tõmbid
- olemasolev liiklusmärk/lipuvarras/ välisvalgusti naaberkrundil
- ol.olev tehnovõrgu kaevunumber
- plan.liitumispunkt side-võrguga

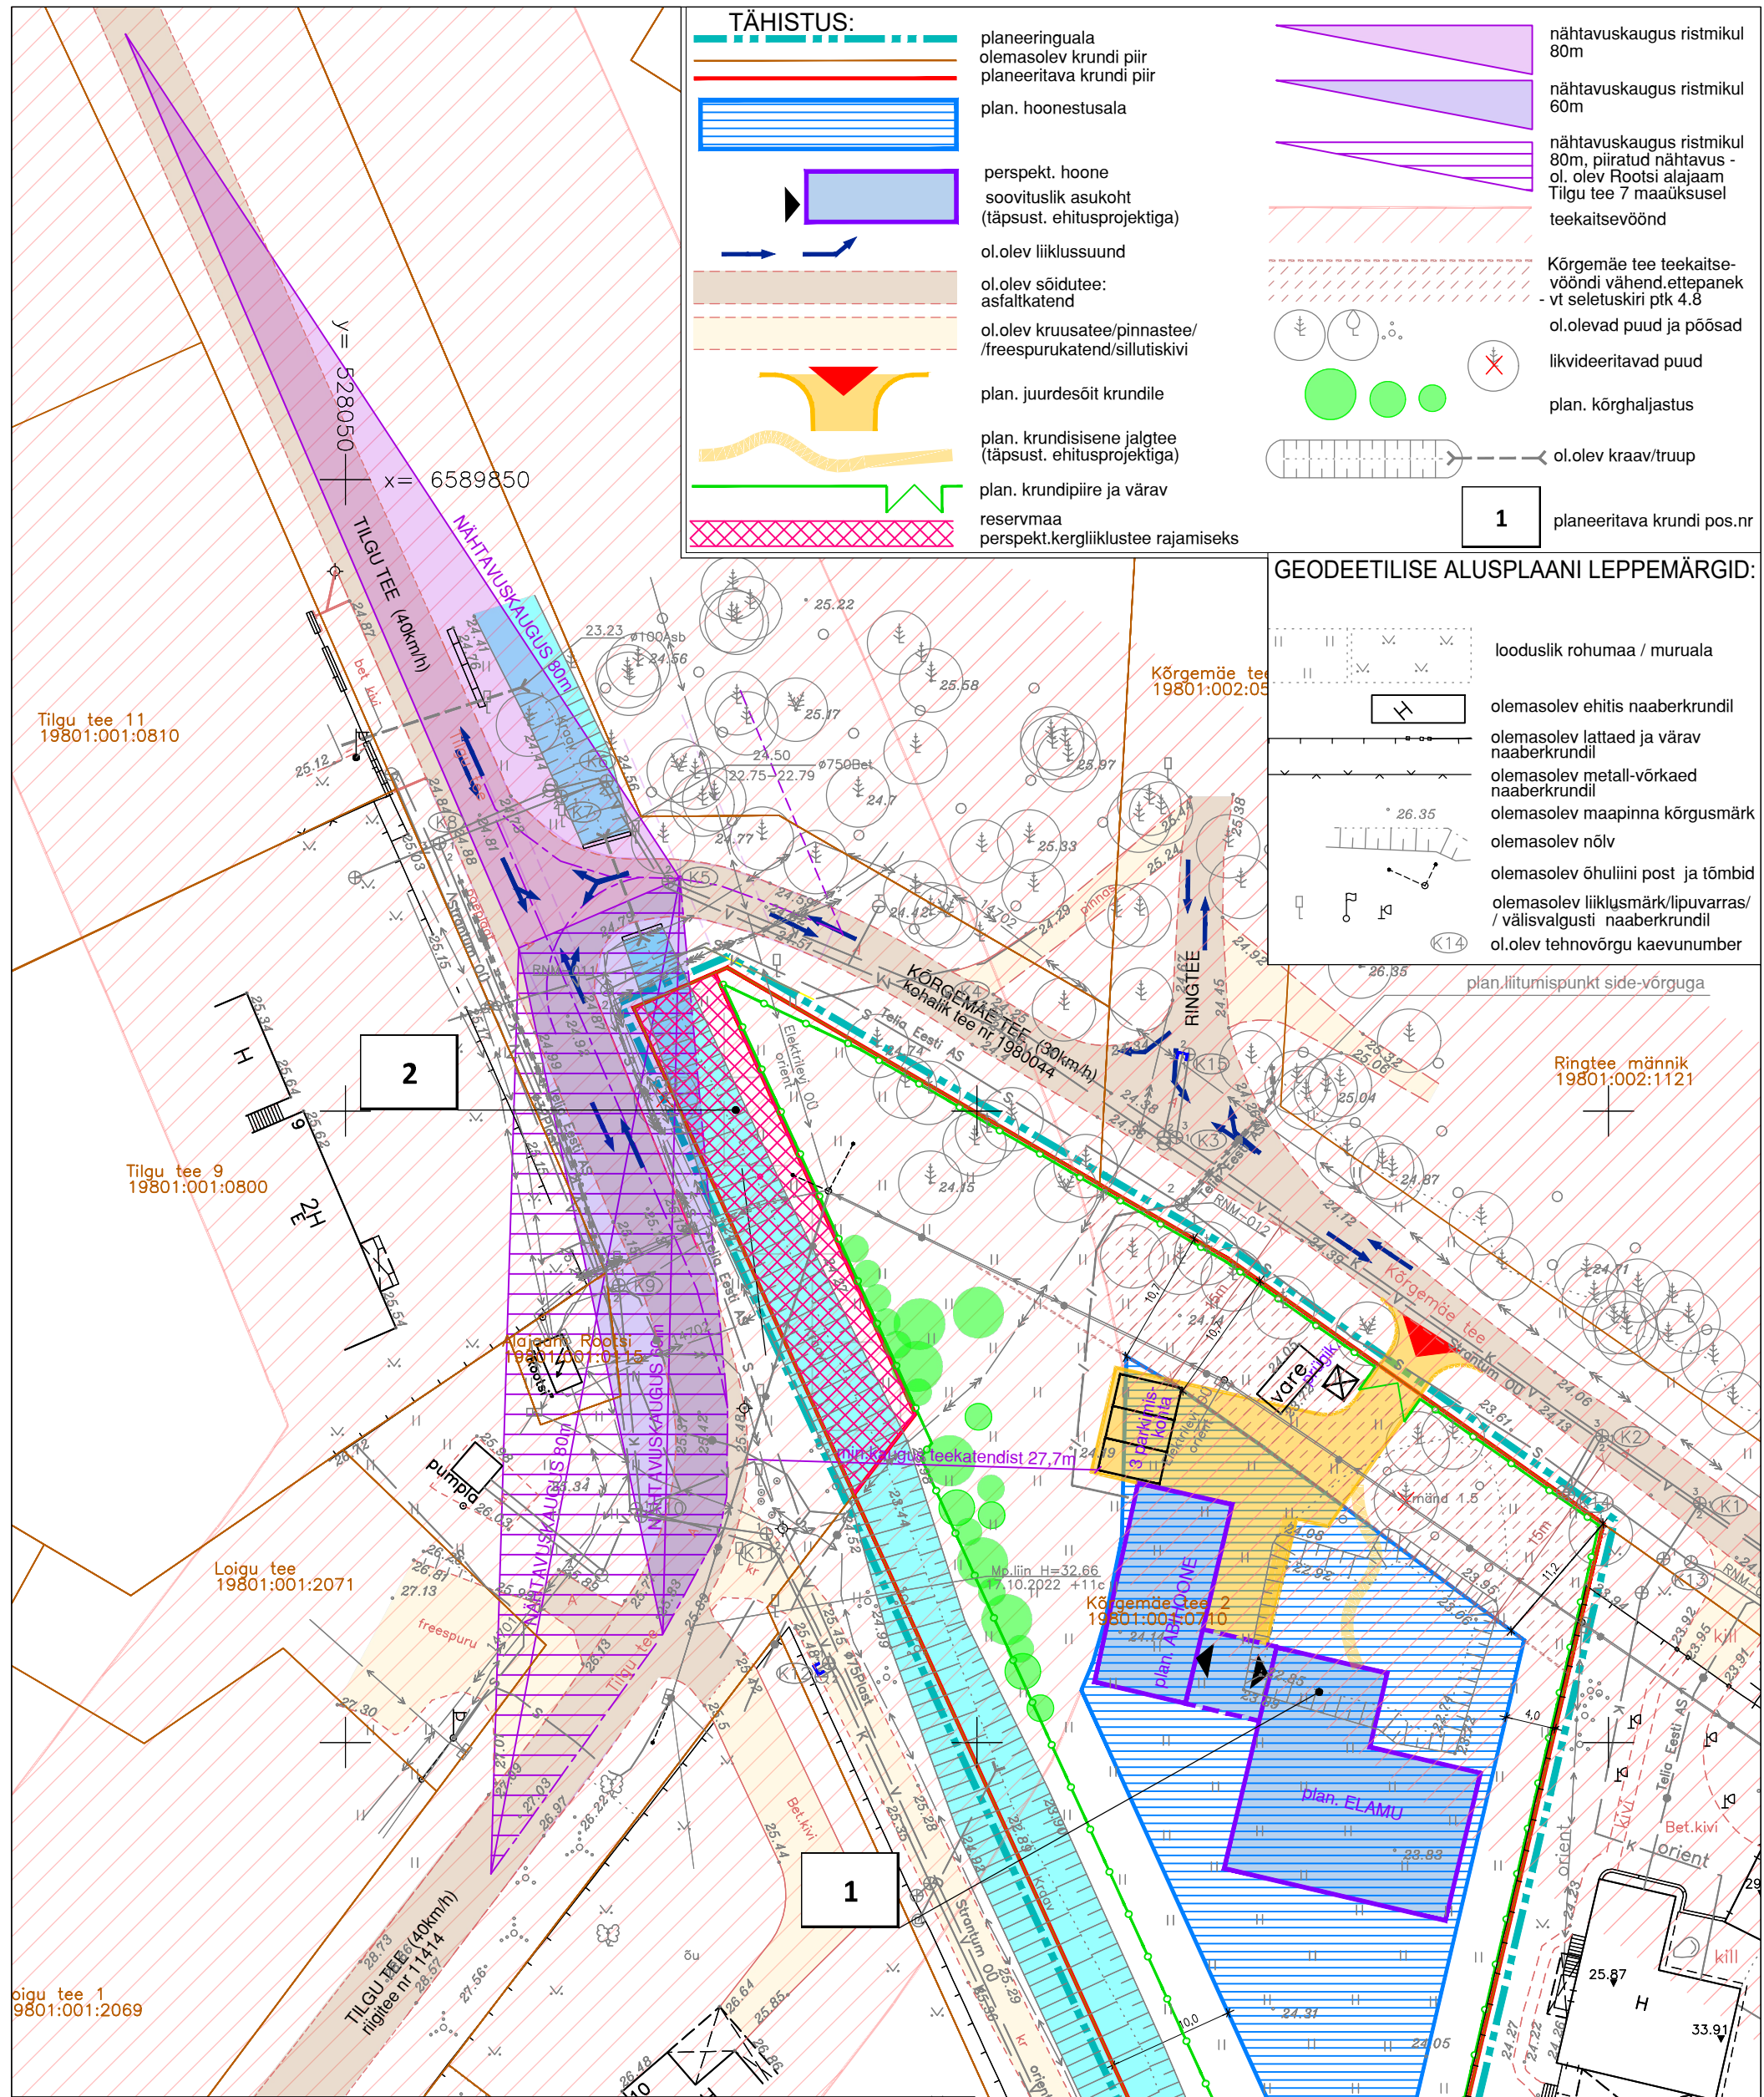

- MÄRKUSED:**
- Kasutatud geodeetiline alusplaan: Raxoest OÜ töö nr GE-173-22, 22.11.2022
 - Perspektiivse kergliiklustee rajamiseks planeeritud reservala (krunt pos 2) ulatuses asendatakse kergliiklustee ehitamisel olemasolev kraav truubiga, konkreetne lahendus tehakse kergliiklustee ehitusprojektiga.
 - Olemasolevad ja planeeritavad tehnovõrgud vt joonis DP-05

töö nimetus		töö nr
Rannamõisa küla Kõrgemäe tee 2 mü ja lähiala detailplaneering		118-23
projekteerija	joonise nimetus	staadium
EKSEEDER OÜ reg.kood 12653925 10619 Tallinn Kuldnoha tn 11-12 ylle.kunnus@mail.ee +372 5147885 AutoCad'i litsents nr 396-21172406 MTR - EEP002934 / EPE000911 Muinsuskaitseameti tegevusluba: E-816/2014	LIIKLUSSKEEM Harjumaa Harku vald Rannamõisa küla Kõrgemäe tee 2 huvitatud isik: P. Rebane arhitekt-planeerija Ü. Kunnus	DP joonise nr DP-06 mõõtkaava M1:500 koostatud 02.02.2024 Tallinnas