

## Kasutusõiguse ala plaan

Kunda metskond 25


Katastritunnus 88703:003:0900

Registrions nr 14339550

M 1:1000 (1 cm = 10.0 m), A3

# Passiivse elektroonilise side juurdepääsuvõrgu rajamine Lääne-Virumaal Karepas

Töö nr: VT1910

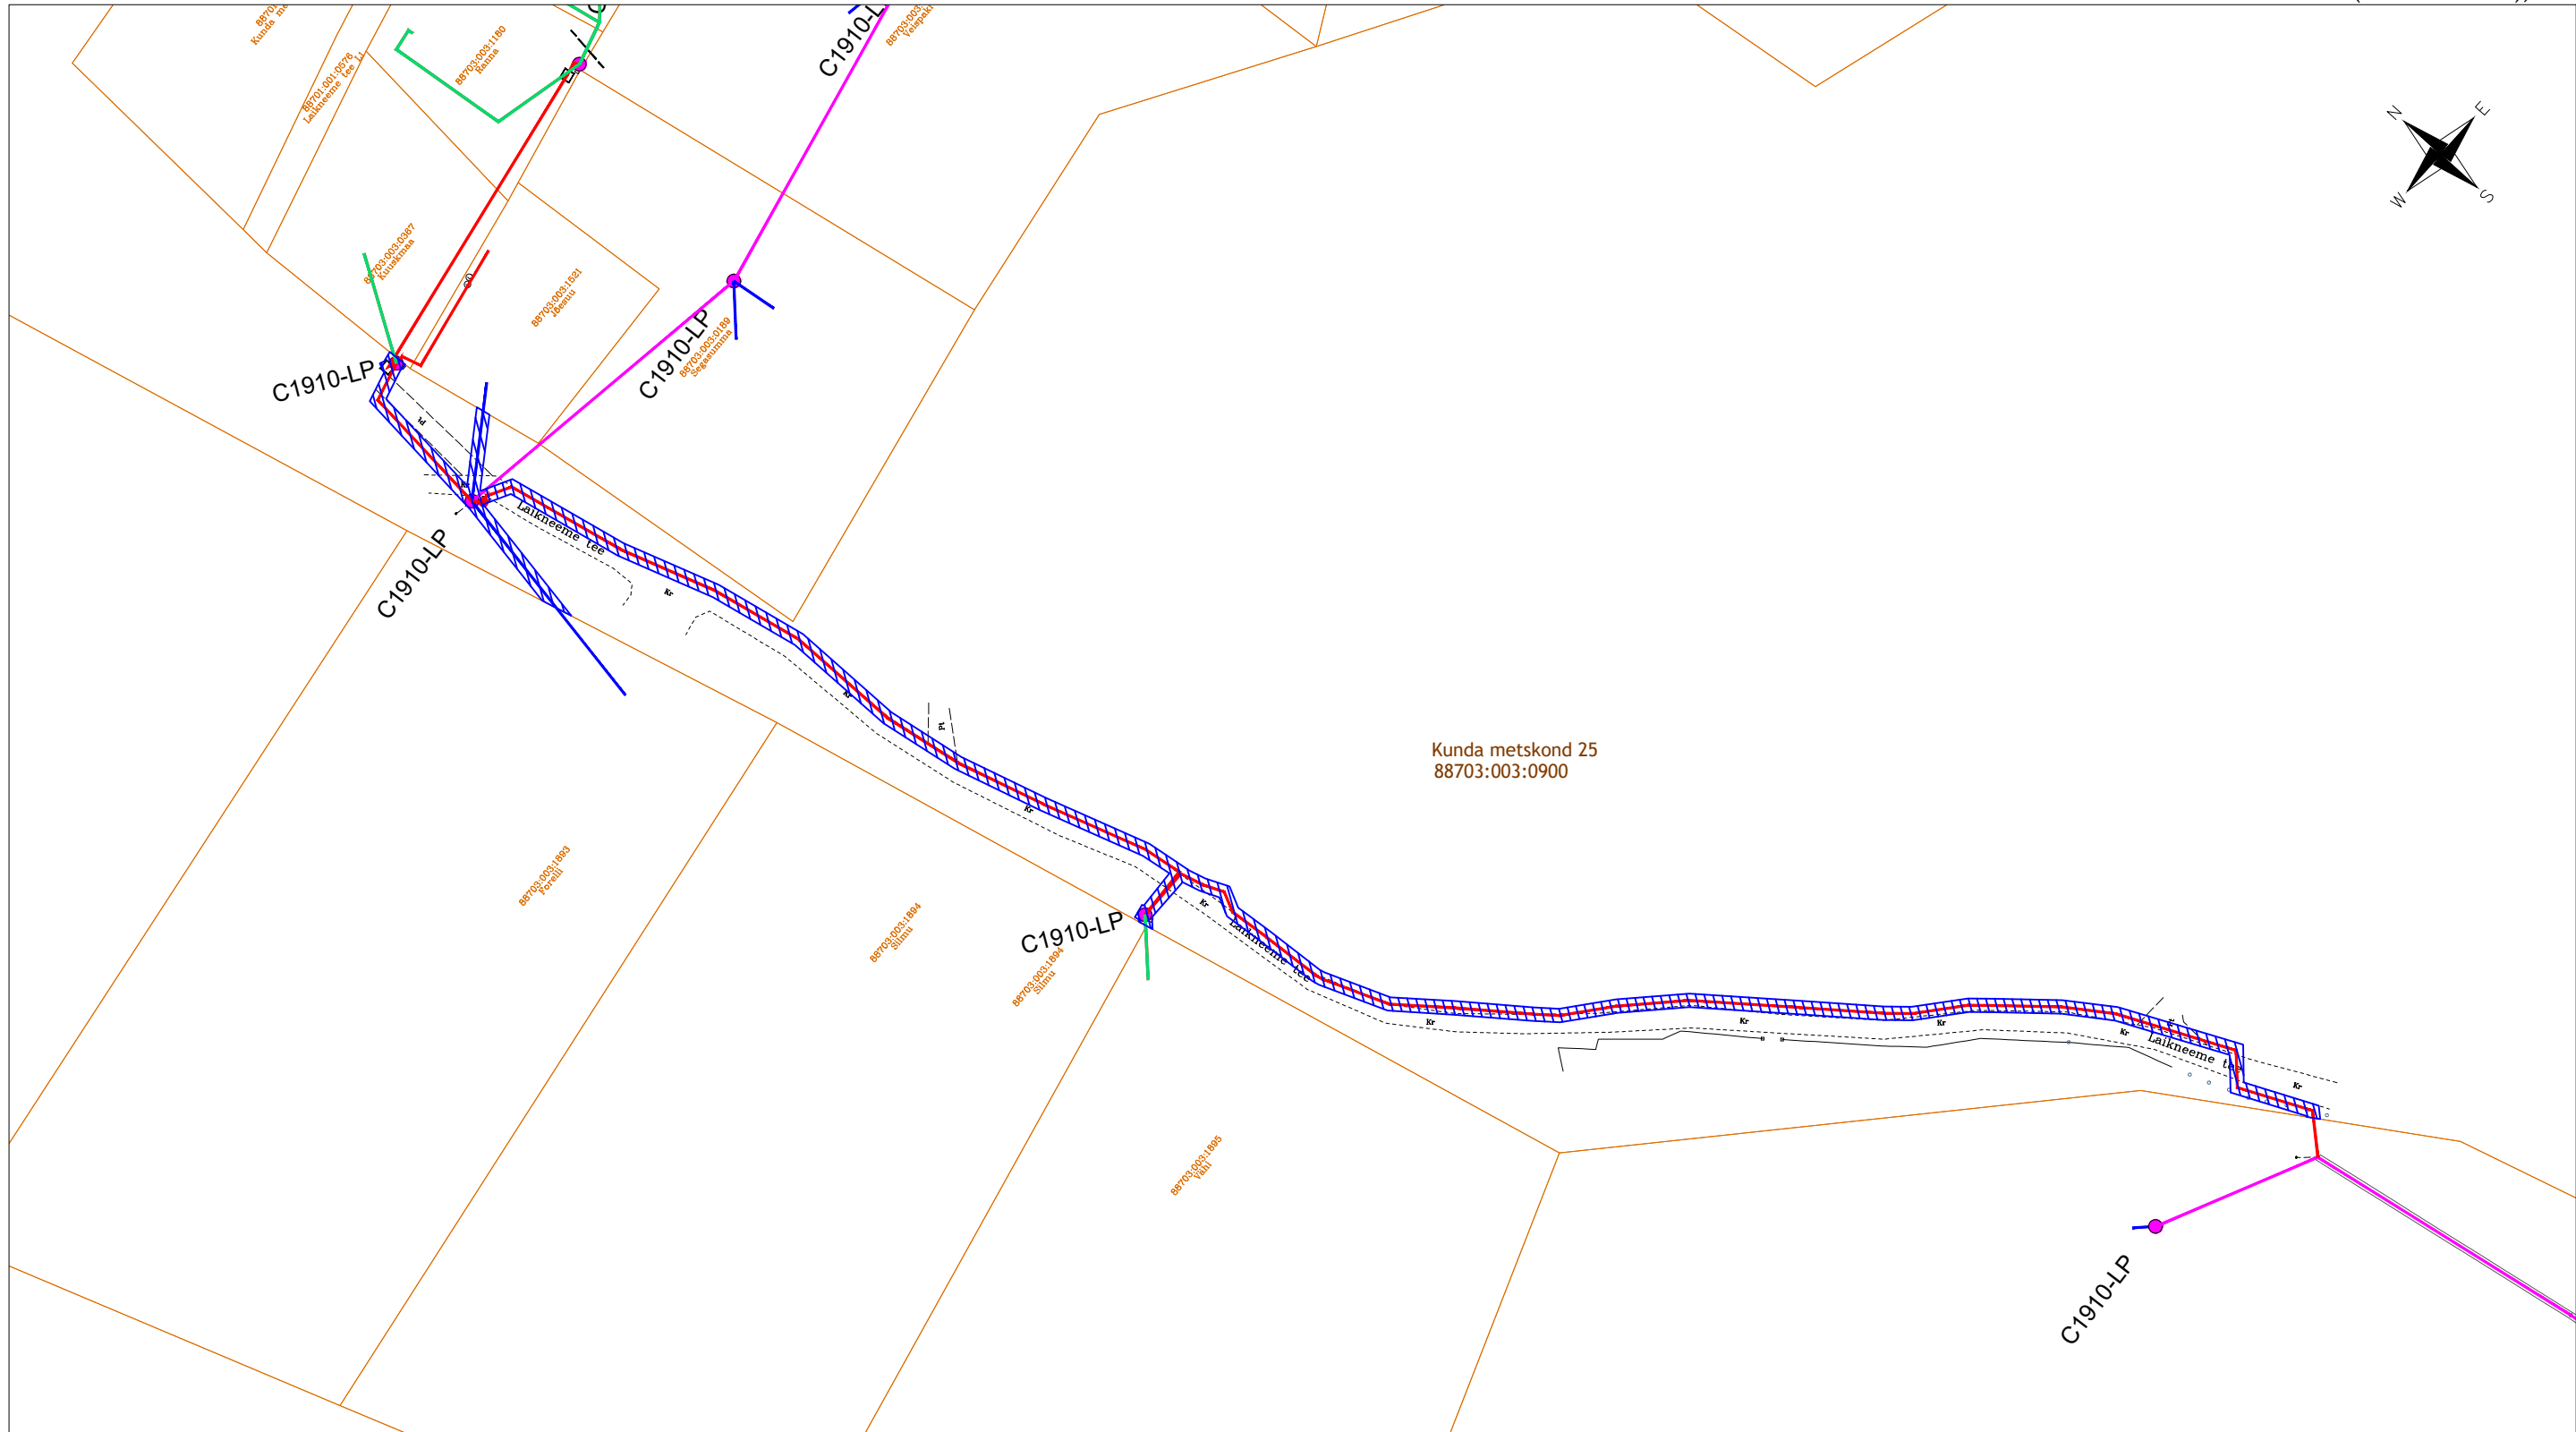

TINGMÄRGID:

\_\_\_\_\_ Katastriüksuse piir

Projekteeritud side maakaabelliin



Kasutusõiguse ala

Kasutusõiguse ala suurus ligikaudu 744 m<sup>2</sup>

Koostaja:

Keskkonnaprojekt OÜ