



Soomukse III liivakarjääri mäeeraldise piiripunktide koordinaadid ja pindala




Nr	X	Y
1	6 589 521,39	612 238,49
2	6 589 580,14	612 344,14
3	6 589 629,58	612 459,64
4	6 589 337,80	612 567,71
5	6 589 323,48	612 549,92
6	6 589 427,78	612 348,87

Pindala 4,65 ha


Soomukse III liivakarjääri mäeeraldise teenindusmaa piiripunktide koordinaadid ja pindala

Nr	X	Y
1	6 589 523,10	612 221,00
2	6 589 589,13	612 339,73
3	6 589 639,53	612 456,21
4	6 589 629,58	612 459,64
5	6 589 337,80	612 567,71
6	6 589 293,76	612 585,27
7	6 589 419,42	612 343,26

Pindala 5,37 ha

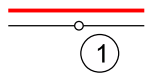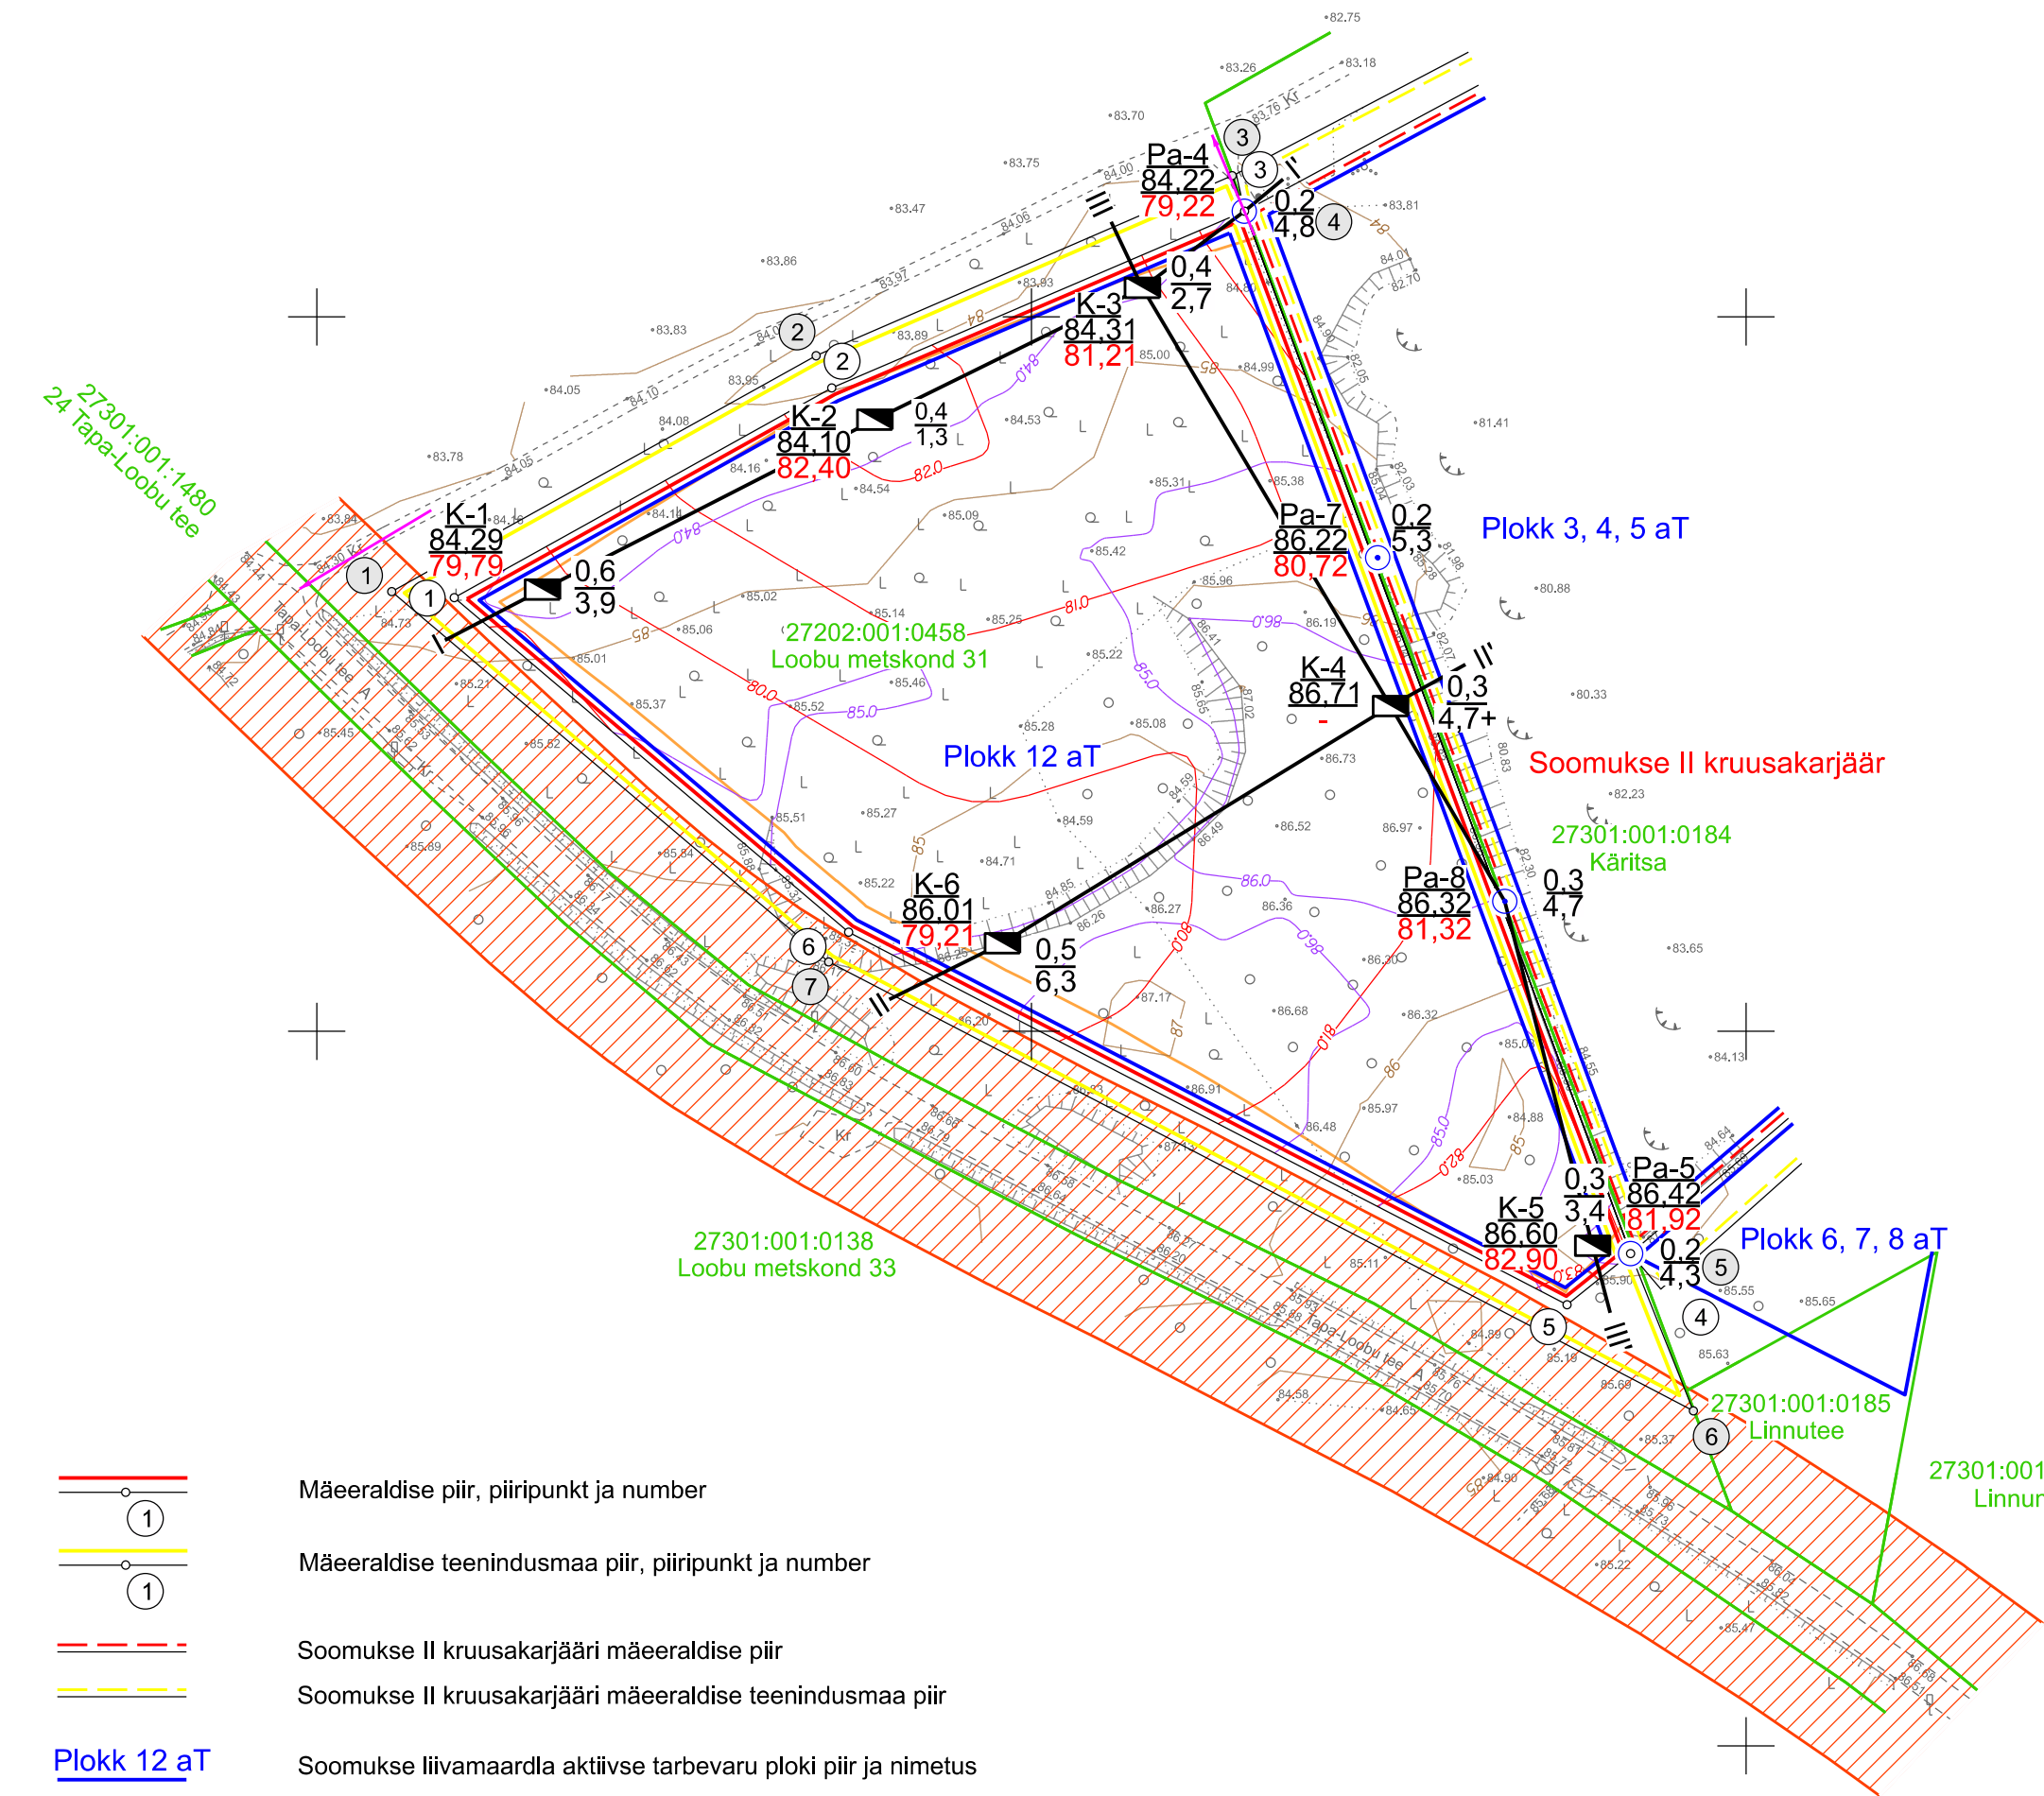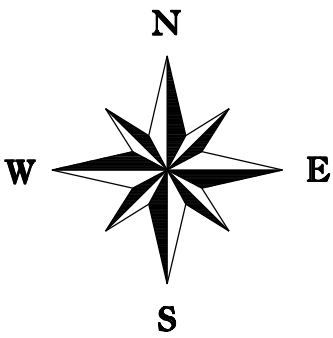

Mäeeraldise piir, piiripunkt ja number

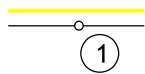

Mäeeraldise teenindusmaa piir, piiripunkt ja number



Soomukse II kruusakarjääri mäeeraldise piir



Soomukse II kruusakarjääri mäeeraldise teenindusmaa piir

Plokk 12 aT

Soomukse liivamaardla aktiivse tarbevaru plokki piir ja nimetus



Geoloogilise läbilõike joon



Nõlvateraviku alumine joon

27202:001:0458
Loobu metskond 31

Katastriüksuse piir, nimi ja tunnus



Tee kaitsevöönd



Maapinna samakõrgusjoon, abs m



Katendi lamami samakõrgusjoon, abs m




Kasuliku kihi lamami samakõrgusjoon, abs m



Maavara väljaveotee

K-2
84,10
82,40

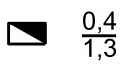

0,4
1,3

Kaevandi/puuruugu nr
Suudme abs kõrgus, m
Kasuliku kihi lamami abs kõrgus, m



2021. a rajatud kaevand (EGF 9575)



2009. a rajatud puurauk (EGF 8136)

Katendi paksus, m
Kasuliku kihi paksus, m




2021. a rajatud kaevand (EGF 9575)




2009. a rajatud puurauk (EGF 8136)

Joonmõõtkava:

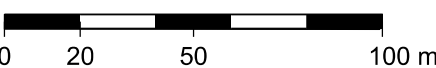

MÄRKUSED:

- Koordinaadid L-Est'97 süsteemis, kõrgused EH2000 süsteemis.
- Plaan koostamisel on kasutatud Maa-ameti ruumilandmekogude avaandmeid seisuga 19.06.2024;
- Asendiplaan: Maa-ameti X-GIS kaardirakendus.
- Kasutatud Soomukse III uuringu ruumi topo- ja varu arvutuse plaani, EMG Arendus OÜ, 16.03.2022, töö nr 21-EA28.
- Kasutatud tarkvara: Bentley OpenSite Designer (litsents nr 3c73e724-af76-4178-adf8-31720ed2153c).

 EMG ESTI MAVARADE GRUPP		EMG Karjäärid OÜ Vana-Narva mnt 11b, Kiiu alevik 74604 E-post: info@emg.ee Telefon: 607 2732		Objekti asukoht ja nimetus: Lääne-Viru maakond Kadrina vald Soomukse III liivakarjäär	
Koostas: Liina Ordlik /alkkirjastatud digitaalselt/		Mõõtkava: 1: 2 000		Joonise nimetus: Mäeeraldise plaan	
Gr lisa 1		Arendaja: EMG Karjäärid OÜ		Töö nr: 22-EK14	Kuupäev: 26.06.2024