


KINNINE LÄBIMINEK 1

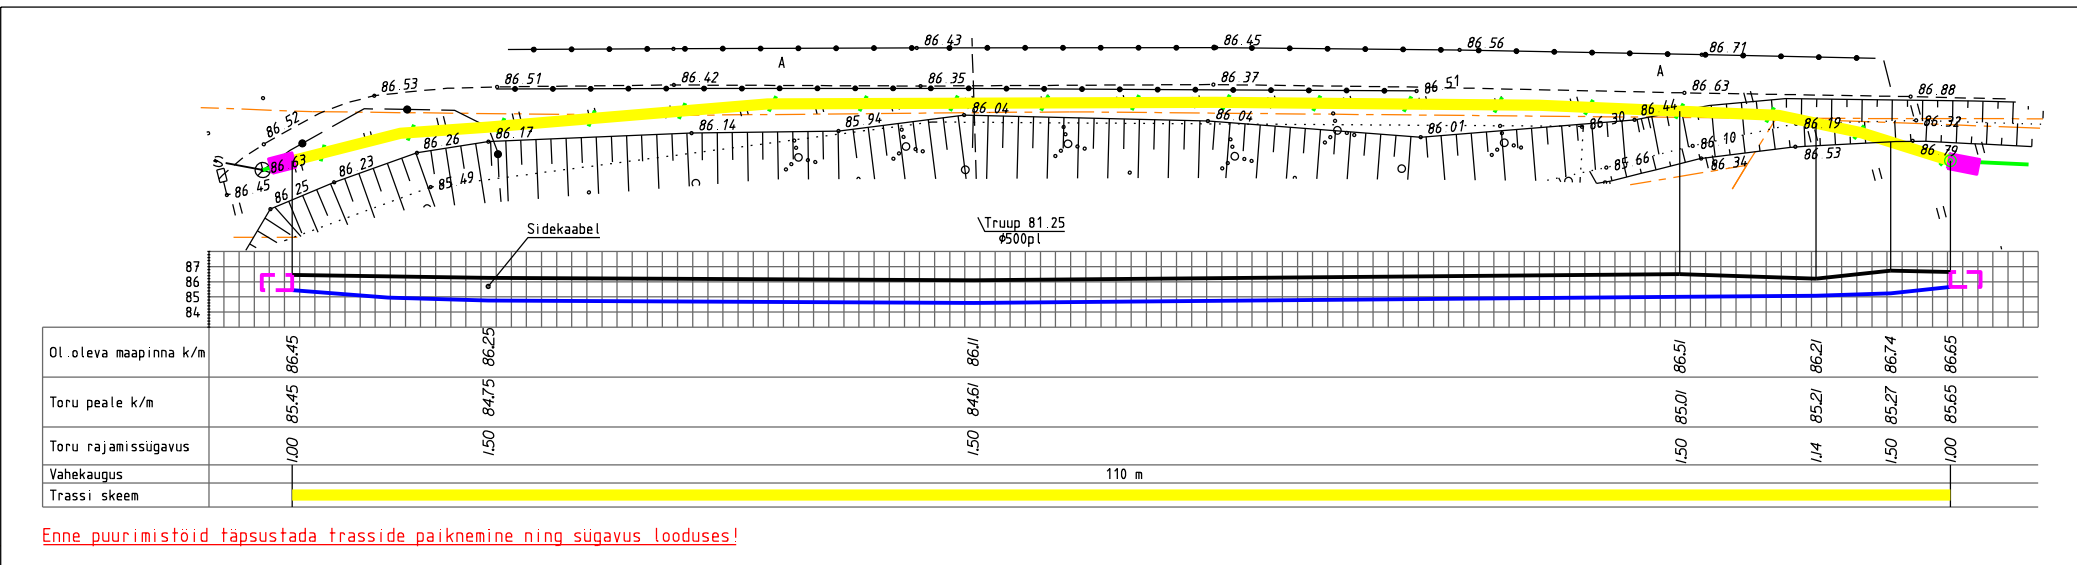

Olemasolev Telia Eesti AS sidekaev

66 Võru-Verijärve tee L3
91804:003:0433

66 Võru-Verijärve tee L1 (ja L3)
teemaal km. 1,78

Kinnine läbiminek 1, L=111m
1250N kaitsetorus min. 63mm
Kaitsetoru ots(ad) tahistada
markerpalli(de)ga.

TINGMÄRGID:

- KATASTRIÜKSUSTE PIIRID
- PROJEKTEERITUD SIDETRASS PINNAS
- PROJEKTEERITUD KAITSETORU 1250N
- PUURIMISKAIVIK

66 Võru-Verijärve tee L1 (ja L3)
teemaal km. 1,89

66 Võru-Verijärve tee L1
91701:001:3135

Ülase tn 1a
91701:001:0012

Multitoru 4x14/10mm +Cu, L=375m
Paigaldada min 1,0 m sügavusele

Ülase tn 1
91804:003:0010

Ettevaatust sidekaabel!

Märkused

- Projekti koostamisel oli aluseks Kirjanurk OÜ poolt 30.07.2026 koostatud töö nr. 15141G
- Koordinaadid L-EST 97 koordinaatide süsteemis. Kõrgused EH2000 süsteemis.
- Projekteeritud sidetrass paigaldatakse min. 1,0m sügavusele, kinnised läbiminekid Transpordiameti maal vastavalt puurimisprofiilidele. **Transpordiameti maal ei ole kõrvalekalded projek lubatud!**
- Tööde teostamisel tuleb lähtuda liinirajatiste kaitsevõõndis tegutsemise eeskirjast.
- Töid tuleb teostada vastavalt kõikidele kehtivatele seadustele, normidele, standarditele, nõuetele ja tehnoloogiatele.
- Enne ehitustööde alustamist määrata olemasolevate ristuvate kommunikatsioonide täpsed sügavused.
- Peale tööde lõppu tihendada trassi paigaldusjälg ja taastada eelnev olukord.
- Korrastada ja taastada riigiteemaal haljastus kasvumulla ja murukülviga.

Märkused:

Koordinaadid L-EST97 süsteemis, kõrgused EH2000 süsteemis
Katastriüksuste piirid: väljavõte Maa- ja Ruumiametist 30.07.2026. Kihil "PIIR" esitatud piirjoonte asukohad on informatiivsed.

TÖÖ NR	15141P	OBJEKT	Võru maakond Võru vald Kose alevik		
TÖÖ KOOD	PF14604 RR19379	AADRESS	Vahtra tn 1 Telia sideühendus		
KOOSTAS	L. Laar	FAIL	15141P asendiplaan		
KONTROLLIS	H. Jürmann	MÕÕTKAVA	LEHT	JOONIS	
KOOSTATUD	16.09.2026	1:500	1 / 2	Siderajatiste asendiplaan	



Kirjanurk

TEL003987 EEG000316 EEP004848
yld@kirjanurk.ee, rg-kood 12592543
Lossi 33 Põltsamaa linn Jõgevamaa 48104

