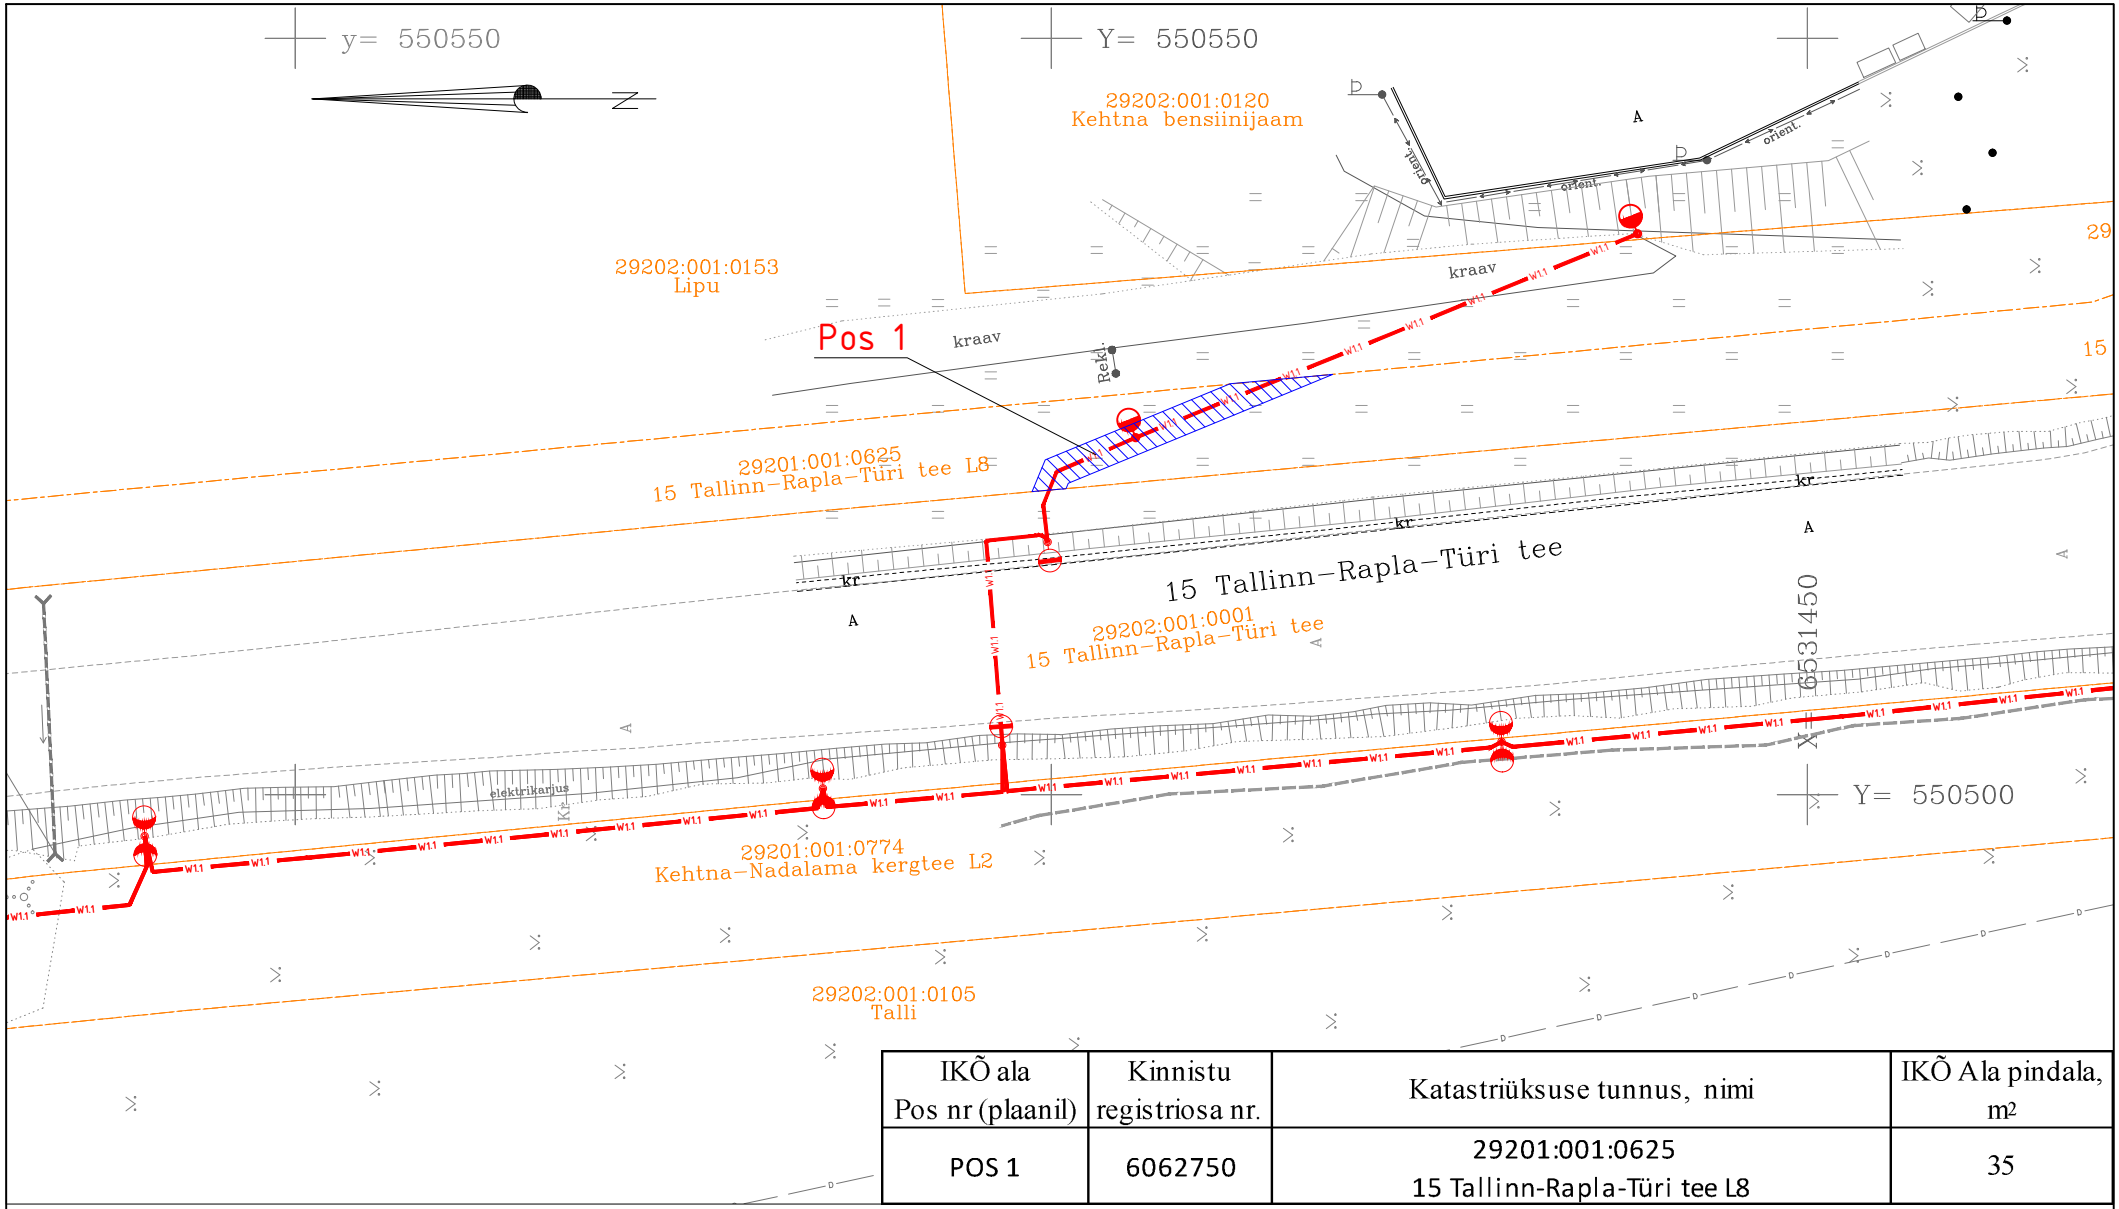


| IKÕ ala Pos nr (plaanil) | Kinnistu registriosa nr. | Katastriüksuse tunnus, nimi | IKÕ Ala pindala, m² |
|---|---|---|---|
| POS 1 | 6062750 | 29201:001:0625<br>15 Tallinn-Rapla-Türi tee L8 | 35 |

Teevalgustuse IKÕ seadmise ala
Katastriüksuste piirid
1W1 Projekteeritud KOV valgustuse m/p kaabel
Projekteeritud reservtoru
Projekteeritud valgustid torumastil H=6m
Projekteeritud valgustid torumastil H=8m
Pos 1 IKÕ seadmise ala positsiooni number
Projekteeritud trassi pikkus kokku 7,5m

# Isikliku kasutusõiguse seadmise plaan

| Projekti nimi / aadress | | Töö nr |
|---|---|---|
| Kehtna-Räägu kergtee projekteerimine - teevalgustuse osa.<br>Lõik 1. Kehtna mõisapark - Kehta-Põlma ristmik | | 96144 |
| Koostaja: Heigo Lomp<br>AS Stik-Elekter / Projekteerija<br>Tel: 53440061 / E-post: heigo@stik-elekter.ee | Mõõtkava: M 1:500 | Leht / formaat: Leht 1 / A4 |
| | | Kuupäev: 14.02.2025 |