


IKÕ ala Pos nr (plaanil)	Kinnistu registriosa nr.	Katastriüksuse tunnus, nimi	IKÕ Ala pindala, m²
POS 1	9402050	29202:001:0001 15 Tallinn-Rapla-Türi tee	6
POS 2	9402050	29202:001:0001 15 Tallinn-Rapla-Türi tee	5
POS 3	9402050	29202:001:0001 15 Tallinn-Rapla-Türi tee	3
POS 4	9402050	29202:001:0001 15 Tallinn-Rapla-Türi tee	47

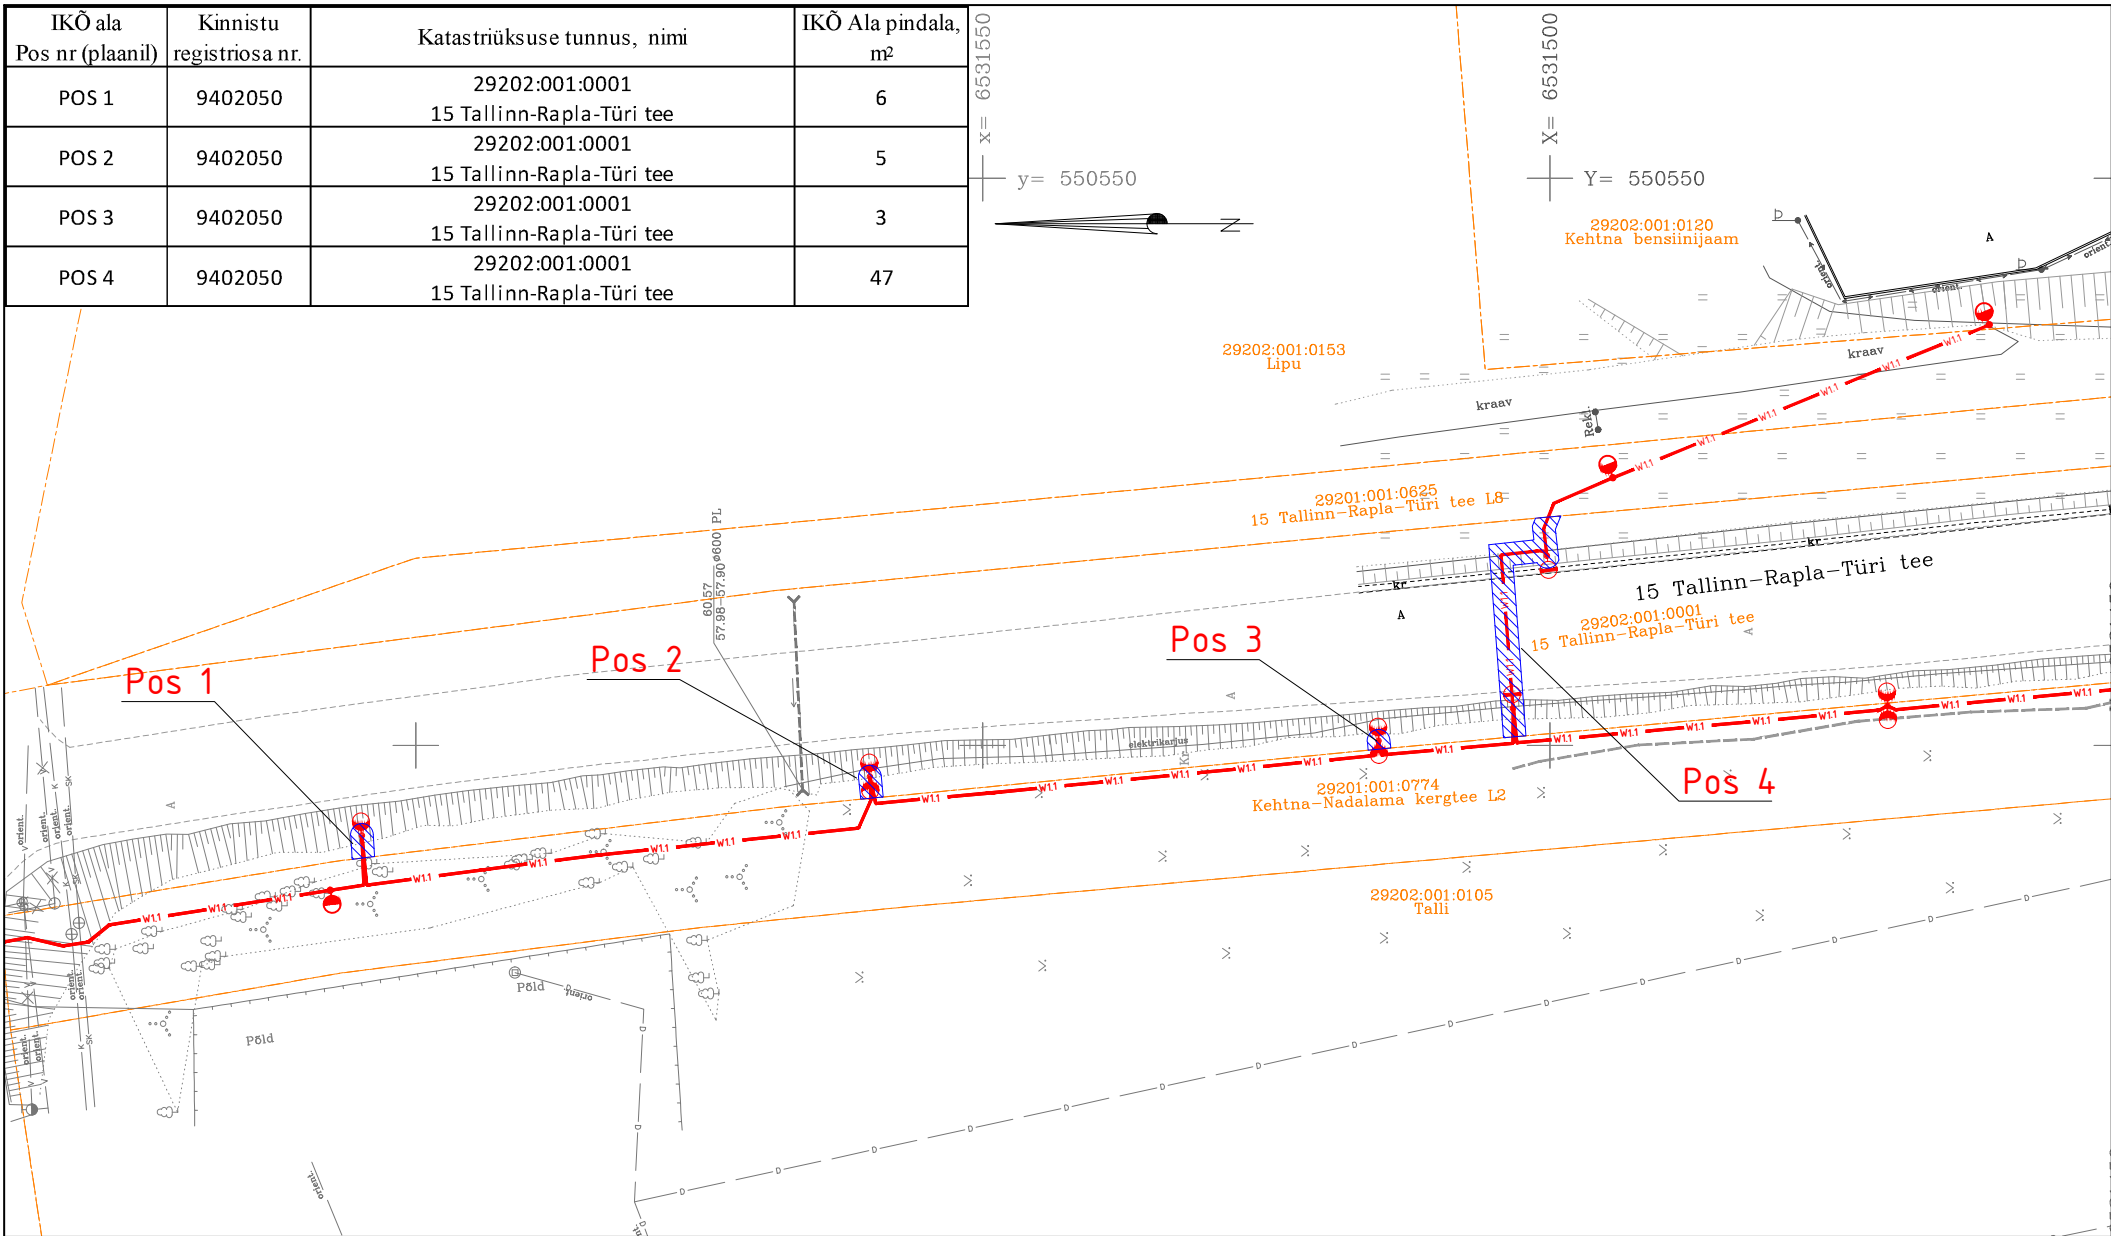

### Isikliku kasutusõiguse seadmise plaan

- ▨ Teevalgustuse IKÕ seadmise ala
- Katastriüksuste piirid
- W11— Projekteeritud KOV valgustuse m/p kaabel
- ⊕ Projekteeritud valgustid torumastil H=6m
- ⊕ Projekteeritud valgustid torumastil H=8m
- Pos 1 IKÕ seadmise ala positsiooni number
- Projekteeritud trassi pikkus kokku 28,1m

Projekti nimi / address		Töö nr	
Kehtna-Räägu kergtee projekteerimine - teevalgustuse osa. Lõik 1. Kehtna mõisapark - Kehta-Põlma ristmik		96144	
Koostaja	Heigo Lomp AS Stik-Elekter / Projekteerija Tel: 53440061 / E-post: heigo@stik-elekter.ee	Mõõtkava	Kuupäev
		M 1:750	14.02.2025
		Leht / formaat	
		Leht 1 / A4	