


ISIKLIKU KASUTUSÕIGUSE ALA PLAAN

2 Tallinn-Tartu-Võru-Luhamaa tee (65301:001:4152), Kurna küla, Rae vald, Harjumaa
M1:500

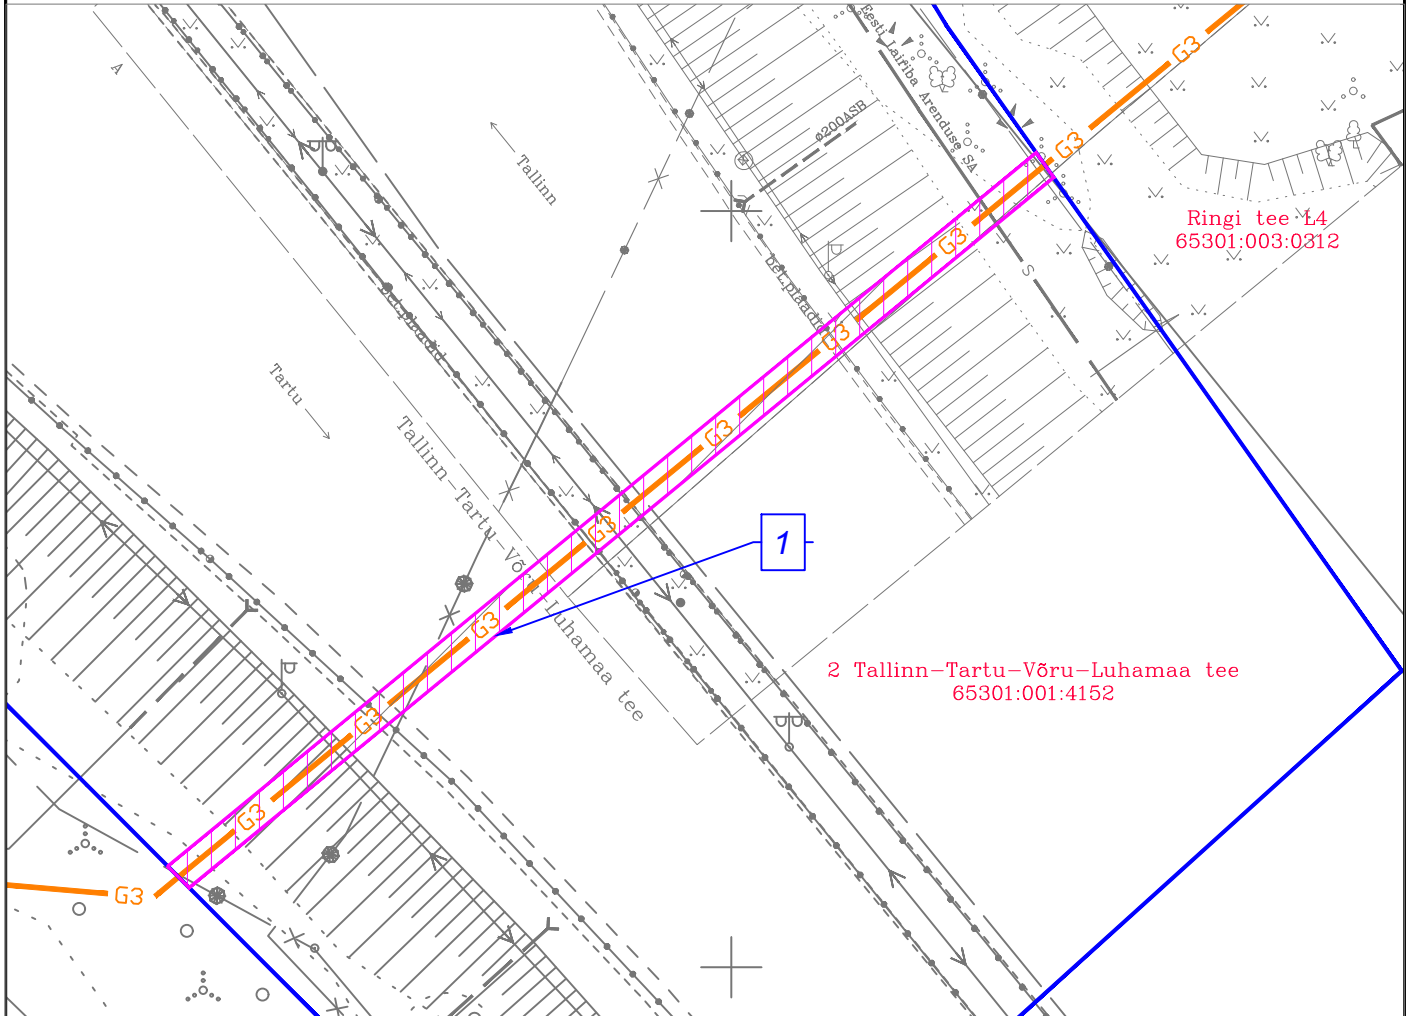

IKÕ ala Pos nr (plaanil)	Kinnistu registriosia nr	Katastriüksuse tunnus, nimi sihtotstarve	IKÕ ala pindala m2
Pos 1	10249450	65301:001:4152; 2 Tallinn-Tartu-Võru-Luhamaa tee Transpordimaa	148,0 m ²

TINGMÄRGID:



Koormatava kinnisasja piir



Kasutusõiguse ala



Positsiooni number



Projekteeritav B-kat. gaasitorustik

Projekteeritav B-kat. gaasitorustiku pikkus: 74,2 m

DEM Projekt

OÜ DEM Projekt, registrikood 11111412
Juhkentali 52-1, 10132 Tallinn
tel+372 56 50 2774; info@demprojekt.ee
MTR reg. nr. EEP000272

Projekti nimetus:
MAAGAASI TARNETORUSTIK KESK TEE L2
KUNI TUNNELI TEE, RAE VALD

Stadium:
Tööprojekt

Objekti asukoht:
2 Tallinn-Tartu-Võru-Luhamaa tee,
Kurna küla, Rae vald, Harjumaa

Töö nr:
6494/23

VASTUTAV SPETSIALIST Natalia Doligoyda 20.12.2024

PROJEKTEERIJAL Natalia Doligoyda 20.12.2024

PROJEKTEERIJAL

Joonise nimetus:
ISIKLIKU KASUTUSÕIGUSE SEADMISE PLAAN

Joonise nr:
IKÕ-1

Tellija:
Adven Eesti AS
Kassi 13, 12618 Tallinn

Mõõt:

FAILI NIMI 649423_TP_GV-Servituut-2 Tallinn-Tartu-Võru-Luhamaa tee-65301-001-4152.dwg