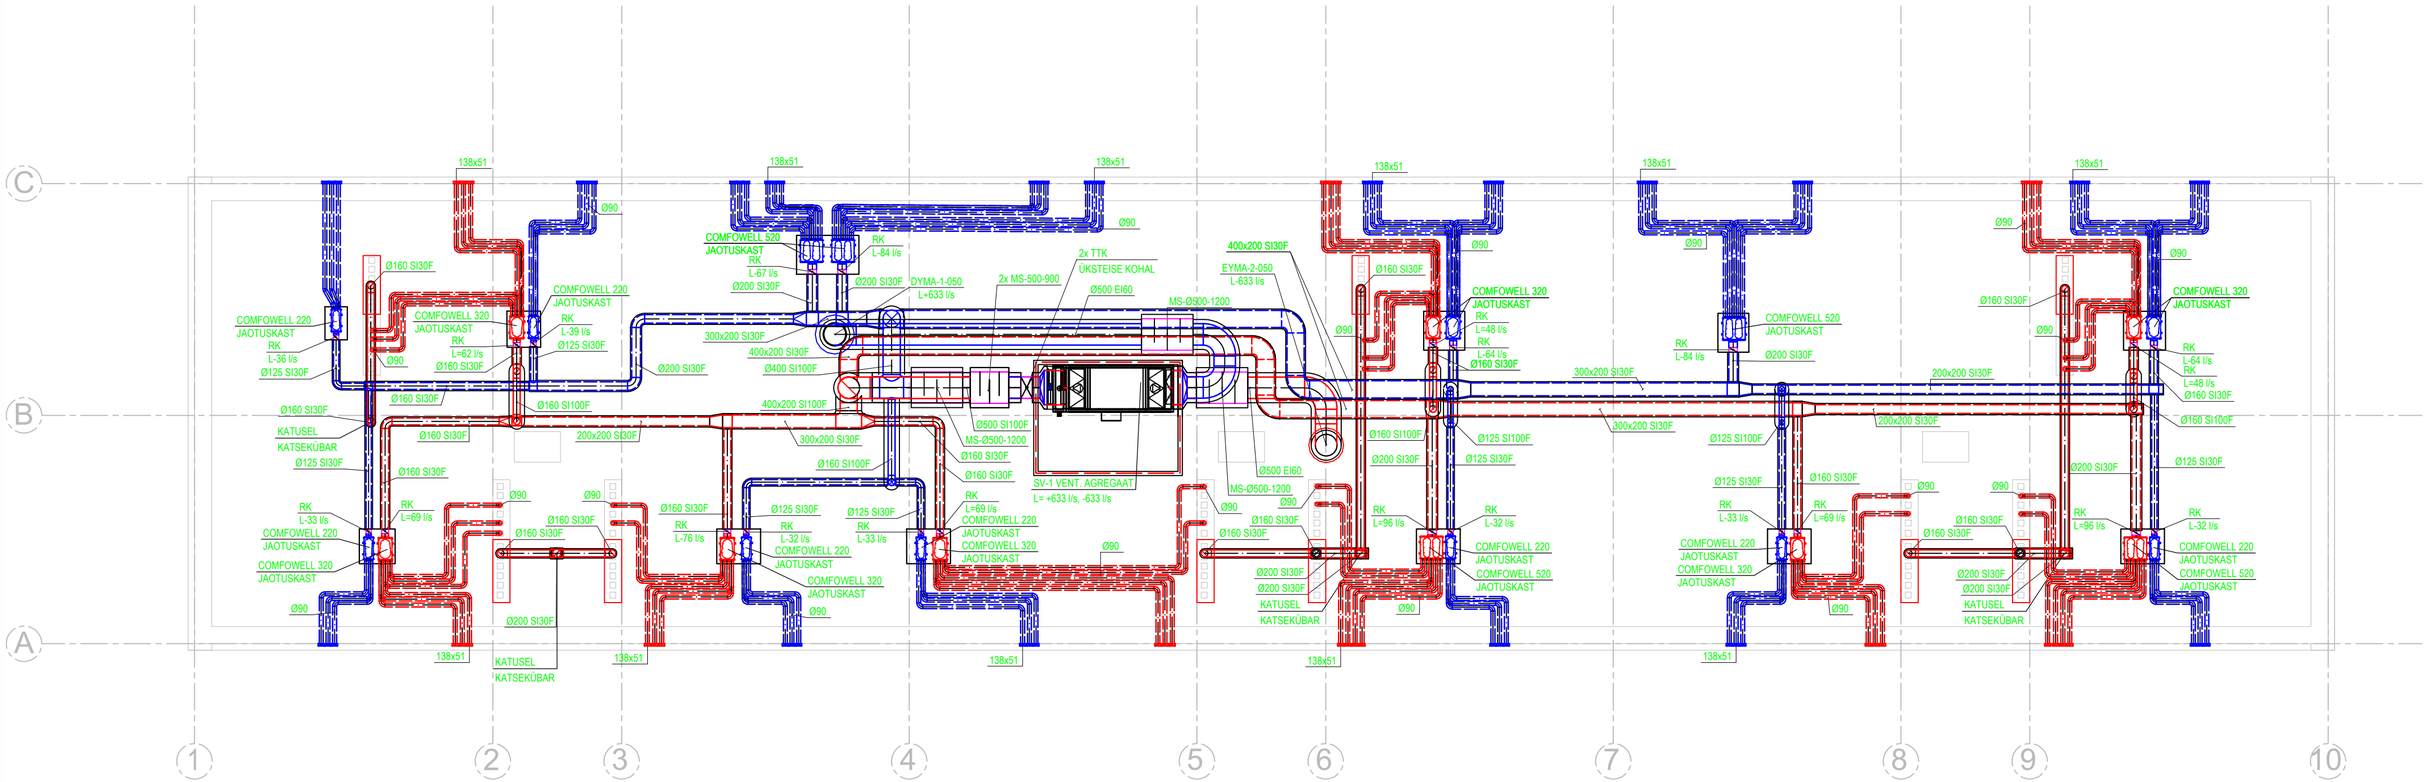

TÖÖ NIMETUS: KÄRKNA VÕIBKI VENTILATSIOONI TEOSTUSJOONIS PÖÖNINGUL
KOOSTAJA: TIMO TAARAMÄE
KUUPÄEV: 17.06.2022

INVENTO
TEHNOSÜSTEEMIDE PROJEKTID
OÜ INVENTO | Ehitajate tee 108, 12915 Tallinn
tel: +372 55 540 107 | e-mail: info@invento.ee | Reg.nr: 11937514 | MTR: EEP001911

TELLIJA: Eesti Soojustusprojekt OÜ
JOONIS: Ventilatsiooni plaan. Pööning
KORTERELAMU
Võibki, Kärkna küla, Tartumaa

PROJEKTEERIJA:	KINNITAS:	TÖÖ NUMBER:	KUUPÄEV:	MÕÕTKAVA:	STAADIUM:	JOONIS:
K. GUNDICH	D. VESSELOV	20-048-KVVK	22.05.2020	1:100	PP	VT-5