




Rakvere linn

TIIGI TN 3 KINNISTU DETAILPLANEERING

MAAKASUTUSE JA KÕRGUSTE ANALÜÜS 1:4000

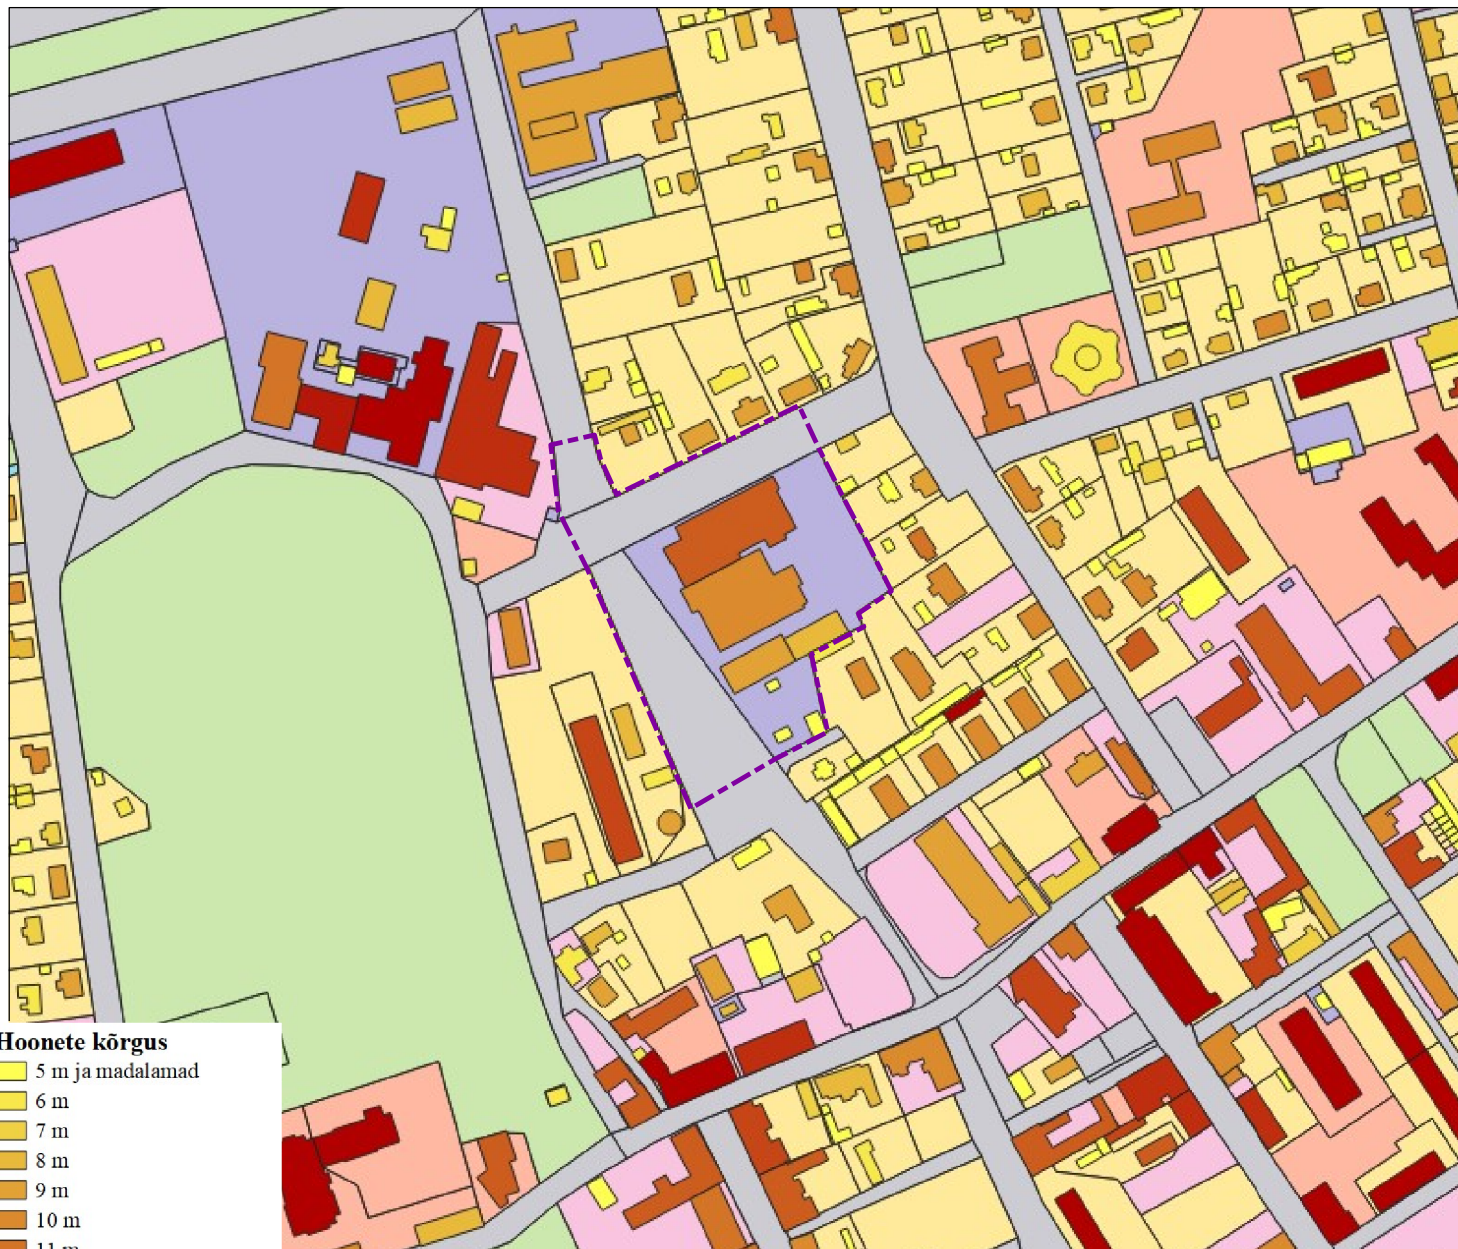

Hoonete kõrgus

- 5 m ja madalamad
- 6 m
- 7 m
- 8 m
- 9 m
- 10 m
- 11 m
- 12 m
- 13 m
- 14 m
- 15 m
- 16 m ja kõrgemad

Maakasutuse sihtotstarve

- Ärimaa
- Elamumaa
- Maatulundusmaa
- Riigikaitsemaa
- Sihtotstarbete maa
- Tootnismaa
- Transpordimaa
- Ühiskondlike ehitiste maa
- Üldkasutatav maa
- Veekogude maa

----- planeeringuala piir

Wesenberg		objekt		Tiigi tn 3 kinnistu detailplaneering	
OÜ WESENBERG Registrikood 12865969 J. Kunderi 1-8 44307 Rakvere MTR EEP003276 tel: 5211425 e-mail: info@wesenberg.ee		töö nr	67-1222	joonis	MAAKASUTUSE JA KÕRGUSTE ANALÜÜS
		mõõtka	1:4000	A4	planeeringu koostamise korraldaja
		leht	5	staad.	DP
		kuupäev	25.06.2025	arhitekt-planeerija	Maag Food OÜ
				Kristi Jõemets Kutsetunnistus nr 176297	planeerija Liina Talistu Diplom nr MA 019394