


TINGMÄRGID

Proj. MP kaabel
Proj. kaitsetoru
Katastriüksuse piir

Ol.olev MP kaabel

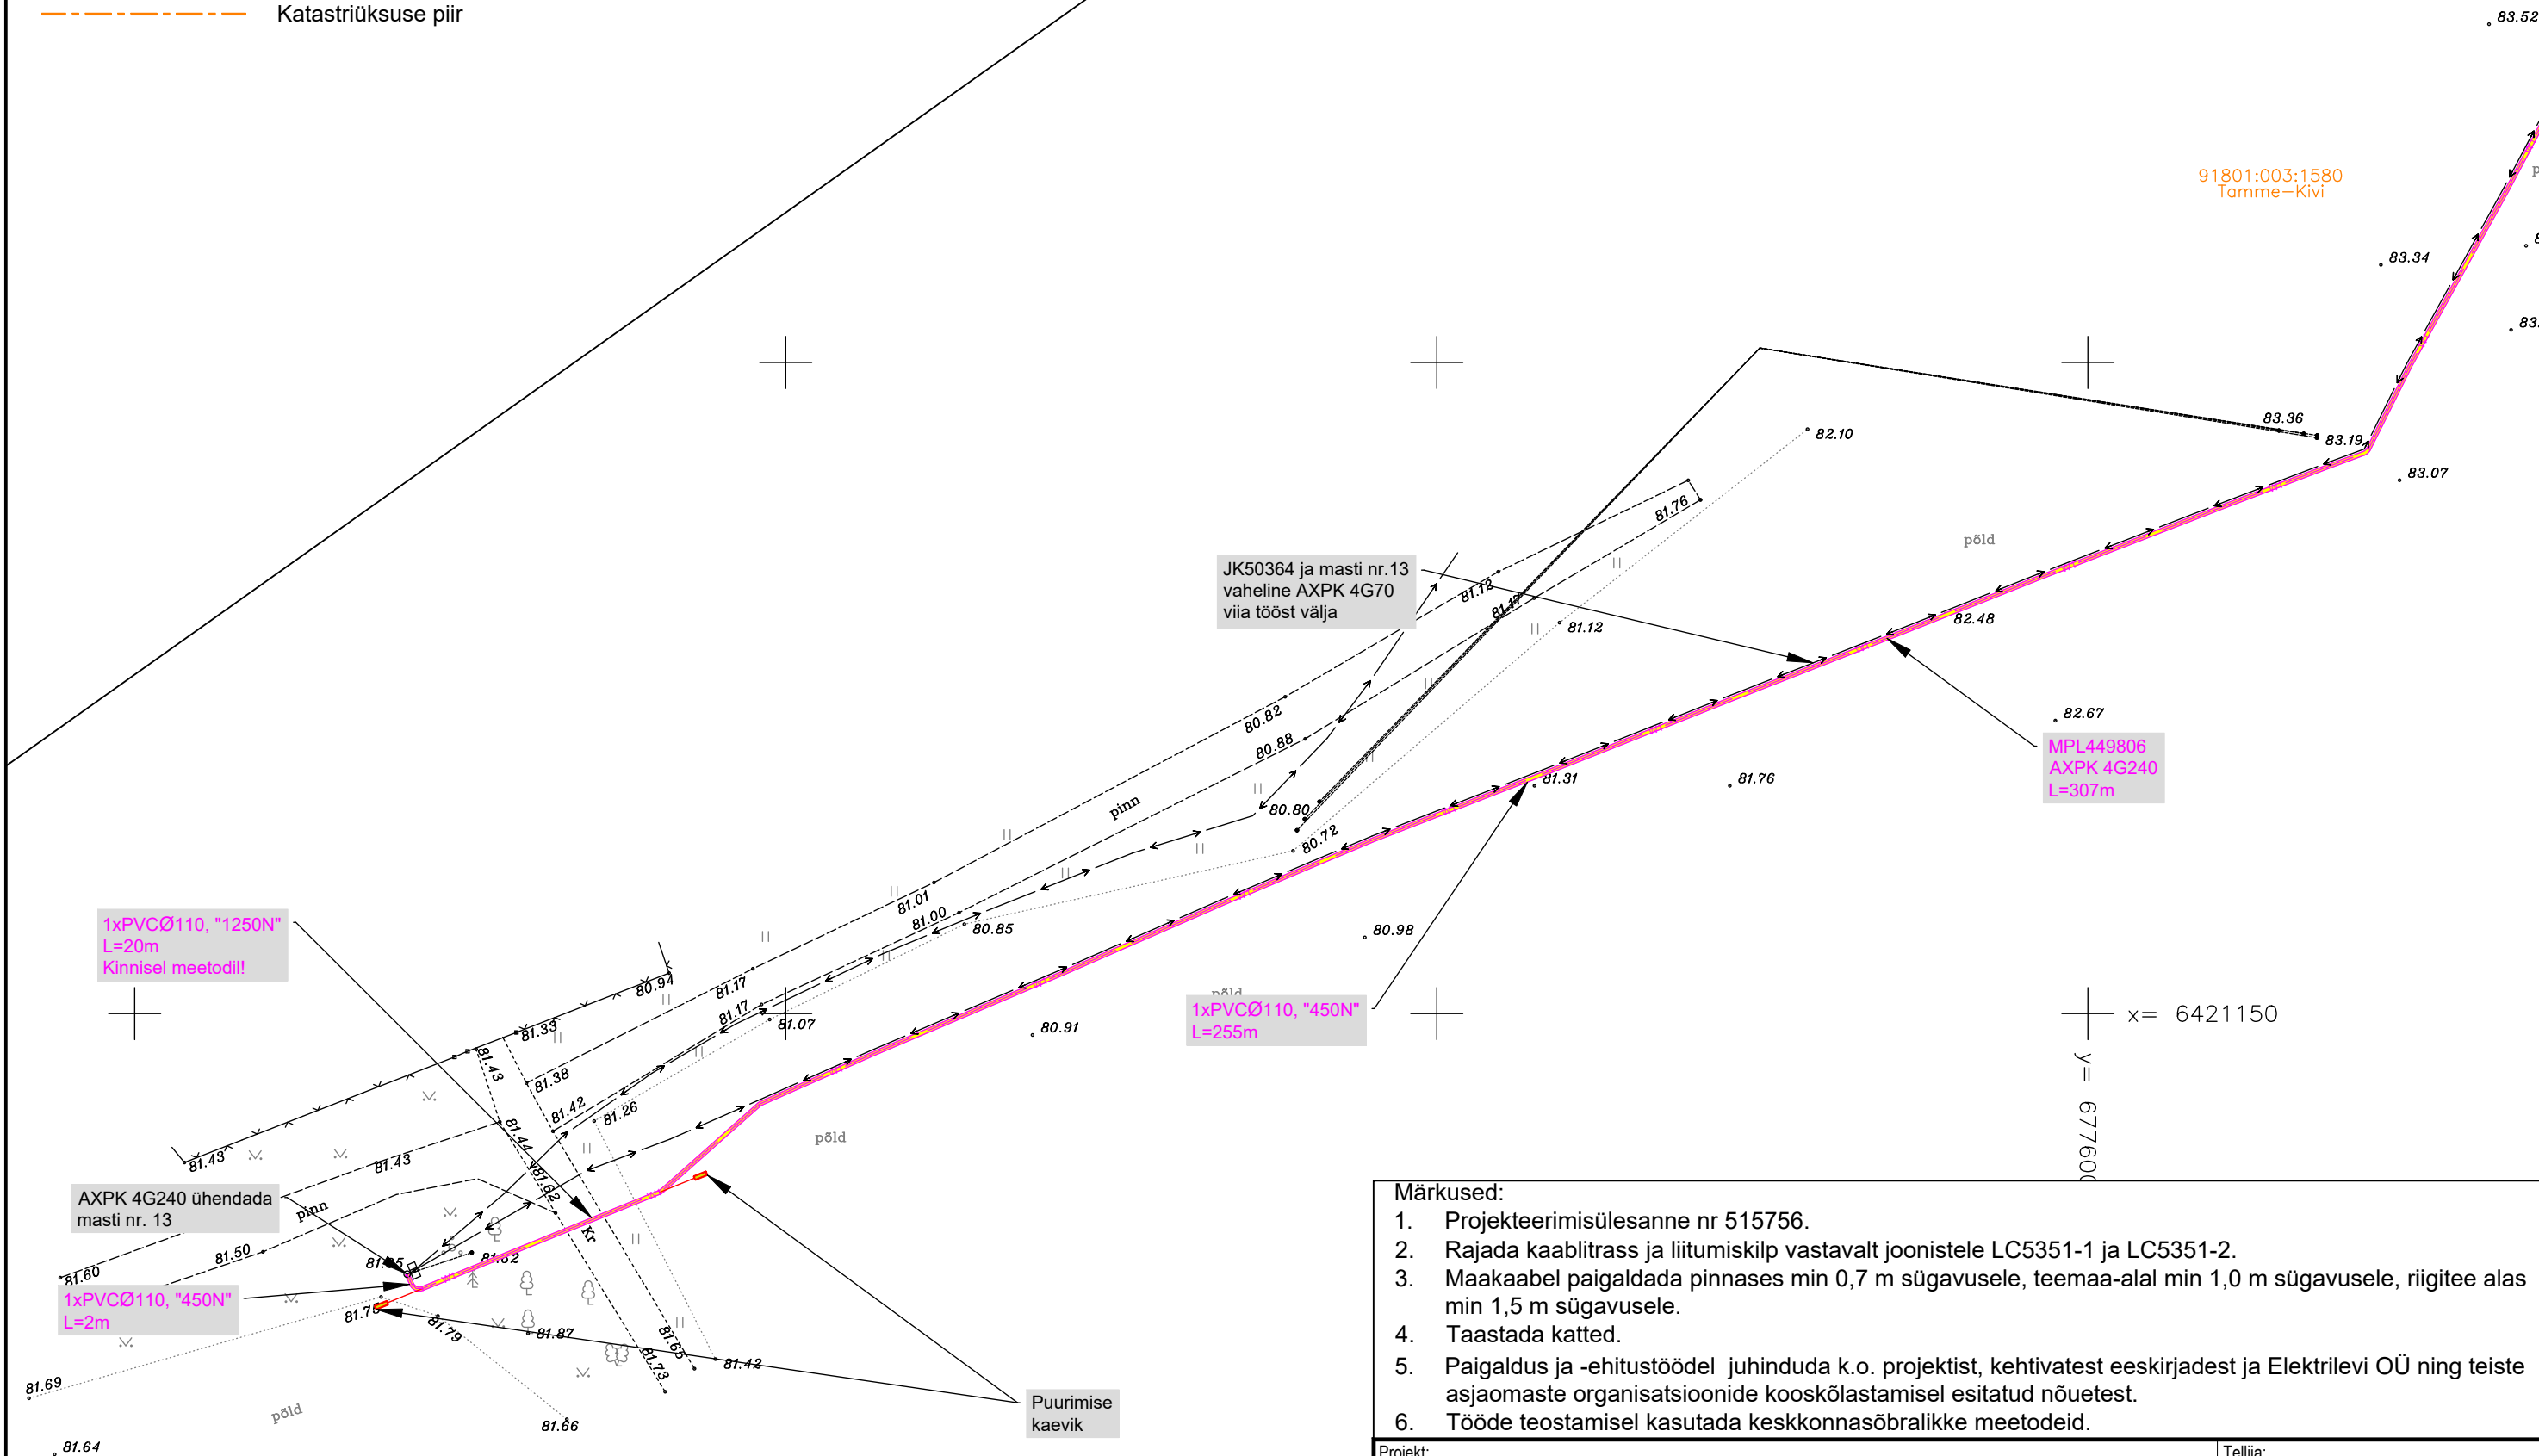

Märkused:

1. Projekteerimisülesanne nr 515756.
2. Rajada kaablitrass ja liitumiskilp vastavalt joonistele LC5351-1 ja LC5351-2.
3. Maakaabel paigaldada pinnases min 0,7 m sügavusele, teemaa-alal min 1,0 m sügavusele, riigitee alas min 1,5 m sügavusele.
4. Taastada katted.
5. Paigaldus ja -ehitustöödel juhinduda k.o. projektist, kehtivatest eeskirjadest ja Elektrilevi OÜ ning teiste asjaomaste organisatsioonide kooskõlastamisel esitatud nõuetest.
6. Tööde teostamisel kasutada keskkonnasõbralikke meetodeid.

Projekt:	Tamme-Kivi kinnistu peakaitsme suurendamine, Loosu küla, Võru vald, Võru maakond			Tellija: Elektrilevi OÜ		
Joonis:	0,4 kV elektrivõrgu plaan			Joonise nr: LC5351-1		
 AS Connecto Eesti Registrikood: 17100148 Tuisu tn 19, 11314 Tallinn tel. 606 3100, faks 606 3101	Projekteeris	Egert Siigur		01.09.2026		
	Kontrollis	Egert Siigur				
Mõõtkava		1:500	Leht	Lehti		
Stadium		TP	1	2		