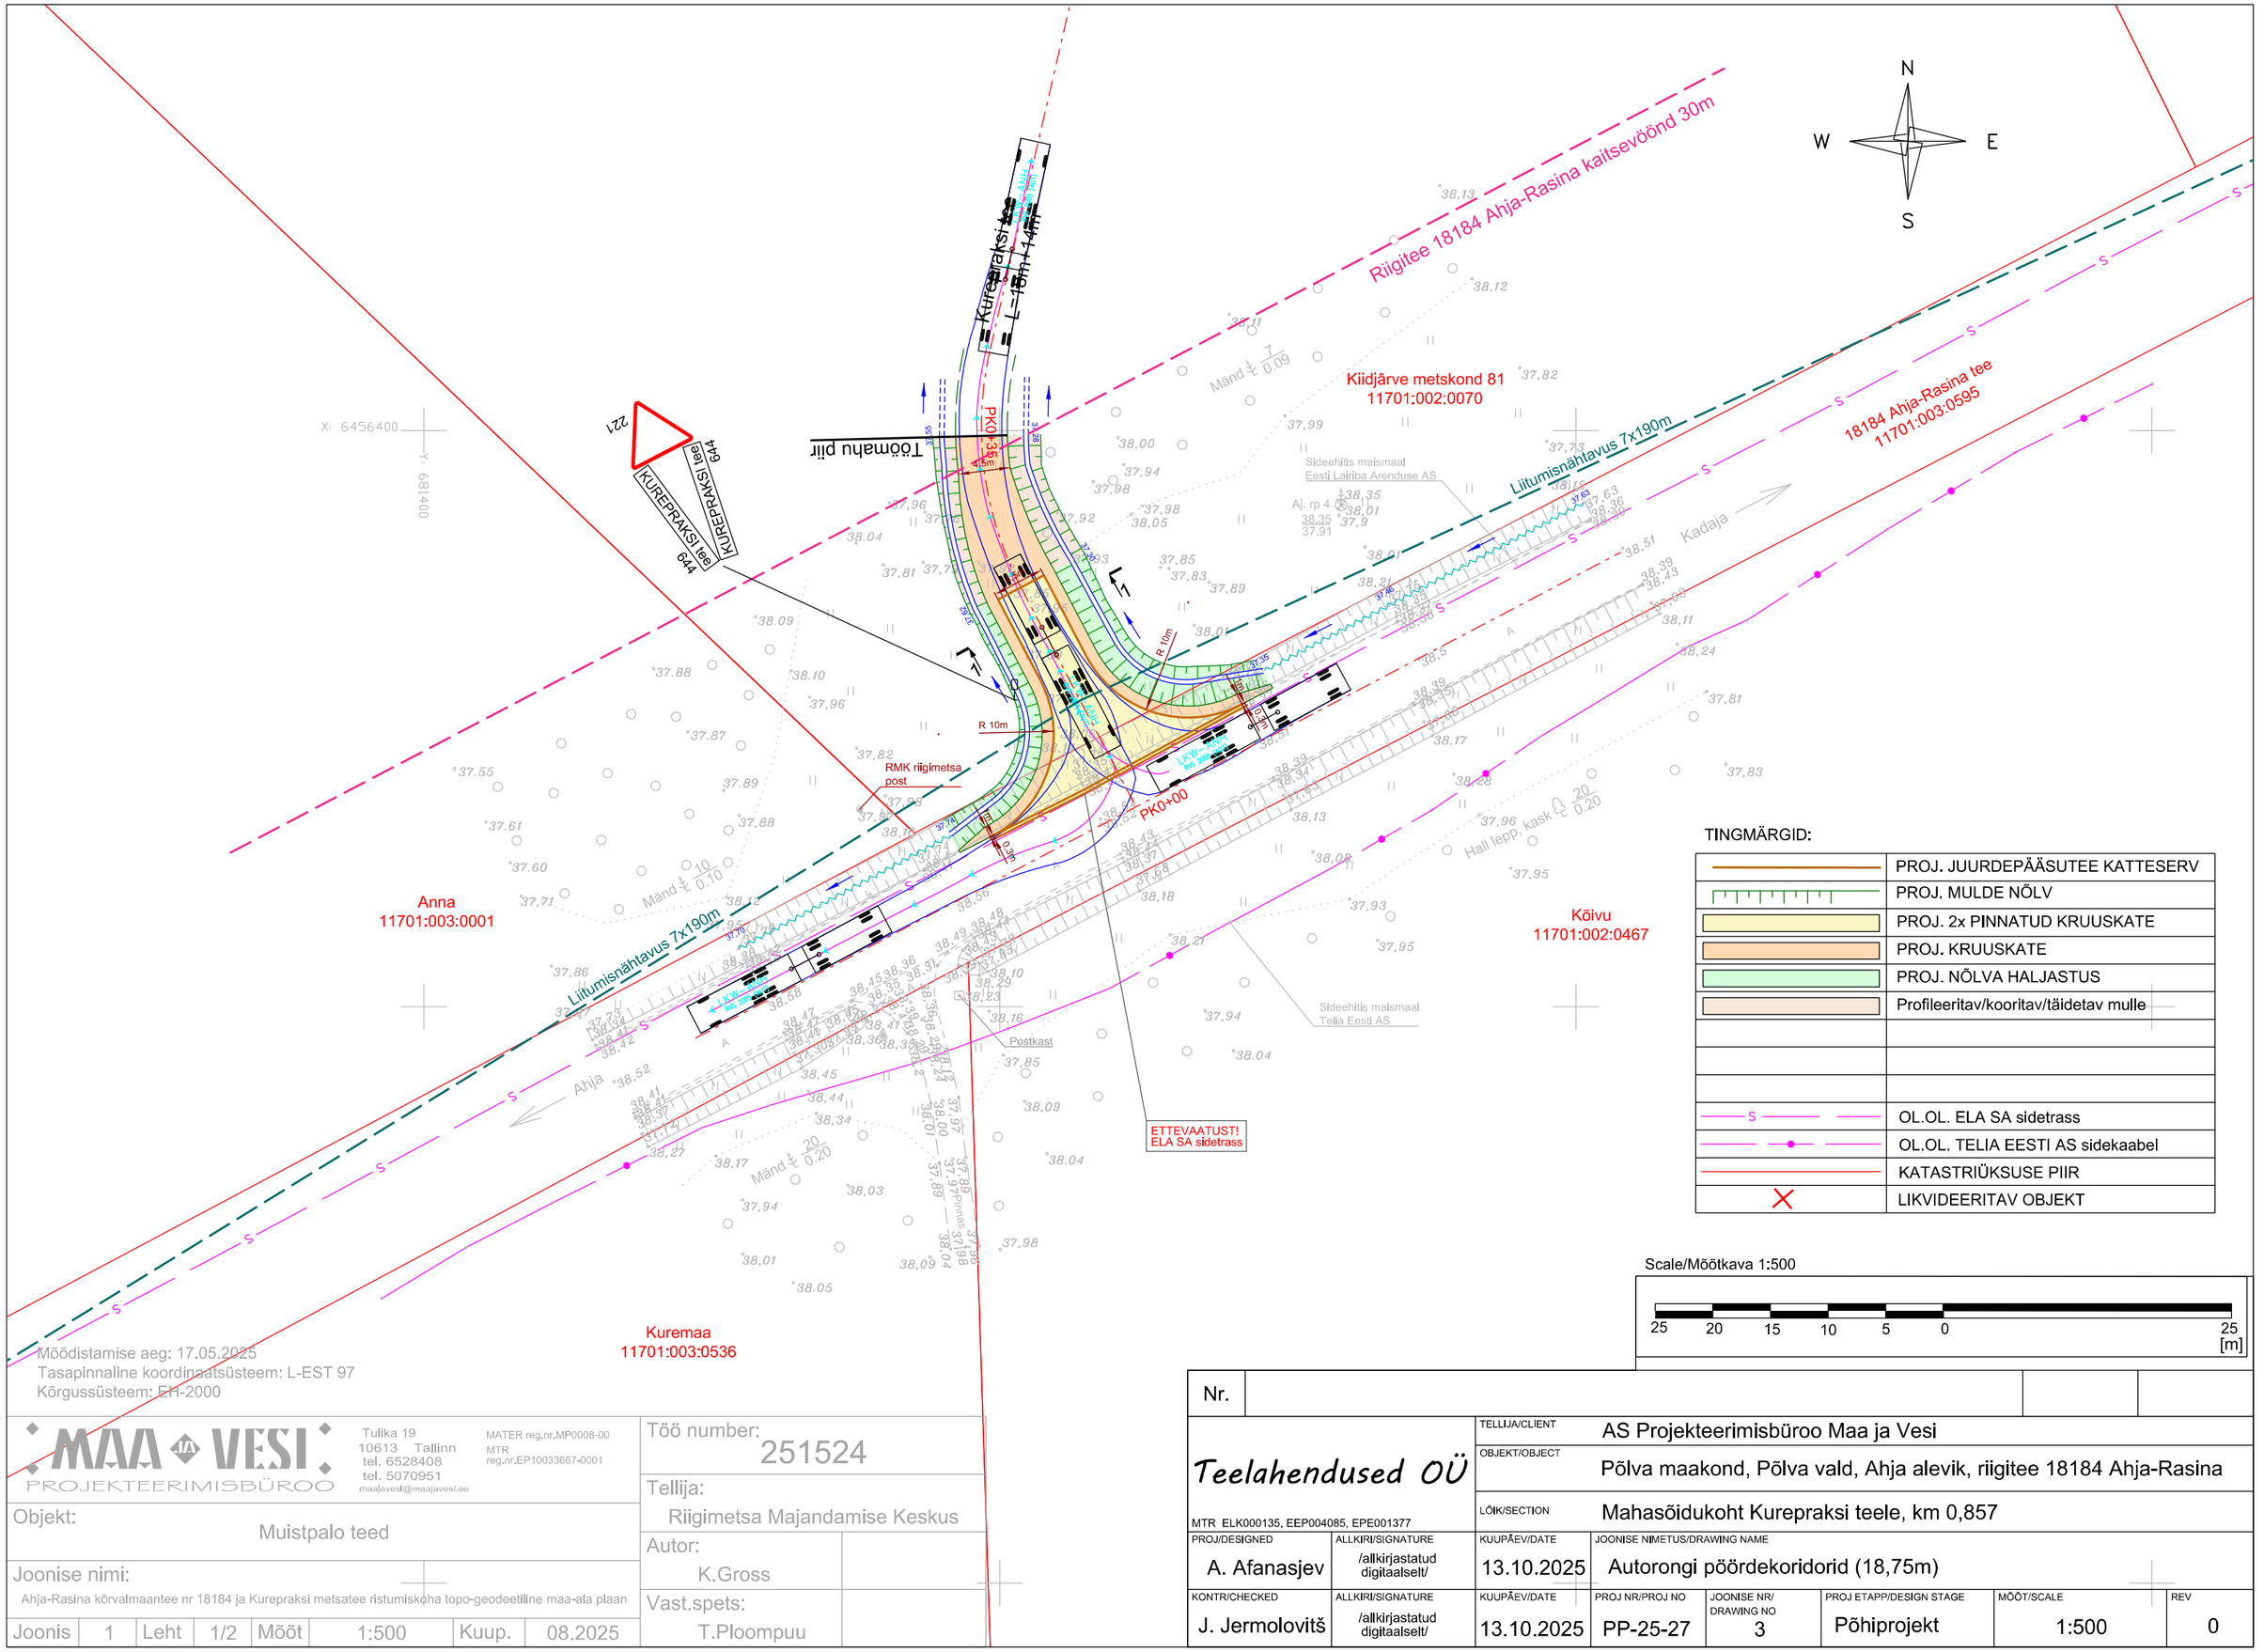

TINGMÄRGID:

	PROJ. JUURDEPÄÄSUTEE KATTESERV
	PROJ. MULDE NÕLV
	PROJ. 2x PINNATUD KRUUSKATE
	PROJ. KRUUSKATE
	PROJ. NÕLVA HALJASTUS
	Profileeritav/kooritav/täidetav mulle
S	OL.OL. ELA SA sidetrass
	OL.OL. TELIA EESTI AS sidekaabel
	KATASTRIÜKSUSE PIIR
X	LIKVIDEERITAV OBJEKT

Scale/Mõõtkava 1:500

25 20 15 10 5 0 25 [m]

Mõõdistamise aeg: 17.05.2025
Tasapinnaline koordinaatsüsteem: L-EST 97
Kõrgussüsteem: EH-2000

MAA VESI PROJEKTEERIMISBÜROO
Tulika 19
10613 Tallinn
tel. 6528408
tel. 5070951
maajavesi@maajavesi.ee
MATER reg.nr.MP0008-00
MTR reg.nr.EP10033667-0001

Töö number: 251524

Objekt: Muistpalo teed

Tellija: Riigimetsa Majandamise Keskus

Joonise nimi: Ahja-Rasina kõrvalmaantee nr 18184 ja Kurepraksi metsatee ristumiskoha topo-geodeetiline maa-ala plaan

Autor: K.Gross

Vast.spets: T.Ploompuu

Joonis	1	Leht	1/2	Mõõt	1:500	Kuup.	08.2025

Nr.			
Teelahendused OÜ MTR ELK000135, EEP004085, EPE001377	TELLIJA/CLIENT	AS Projekteerimisbüroo Maa ja Vesi	
	OBJEKT/OBJECT	Põlva maakond, Põlva vald, Ahja alevik, riigitee 18184 Ahja-Rasina	
	LÕIK/SECTION	Mahasõidukoht Kurepraksi teele, km 0,857	
PROJ/DESIGNED: A. Afanasjev	ALLKIRI/SIGNATURE: /allkirjastatud digitaalselt/	KUUPÄEV/DATE: 13.10.2025	JOONISE NIMETUS/DRAWING NAME: Autorongi pöördekoridorid (18,75m)
KONTR/CHECKED: J. Jermolovitš	ALLKIRI/SIGNATURE: /allkirjastatud digitaalselt/	KUUPÄEV/DATE: 13.10.2025	PROJ NR/PROJ NO: PP-25-27

JOONISE NR/ DRAWING NO	PROJ ETAPP/DESIGN STAGE	MÕÕT/SCALE	REV
3	Põhiprojekt	1:500	0