

Isikliku kasutusõiguse asendiplaan


Kinnistu nimi: 39 Tartu-Jõgeva-Aravete tee (reg.nr 5840950)

Katastritunnus: 24801:001:0496

Asukoht: Vaimastvere küla, Jõgeva vald, Jõgeva maakond

Kirjanurk OÜ töö nr 11304P / Elektrilevi OÜ tellimus nr IP6801

IKÕ ala pos nr	Registriosa nr, KV kood	Katastriüksuse tunnus, nimi ja sihtotstarve	Ala pindala (m <sup>2</sup> )
1	5840950, KV63492	24801:001:0496; 39 Tartu-Jõgeva-Aravete tee transpordimaa	49
2	5840950, KV63492	24801:001:0496; 39 Tartu-Jõgeva-Aravete tee transpordimaa	4

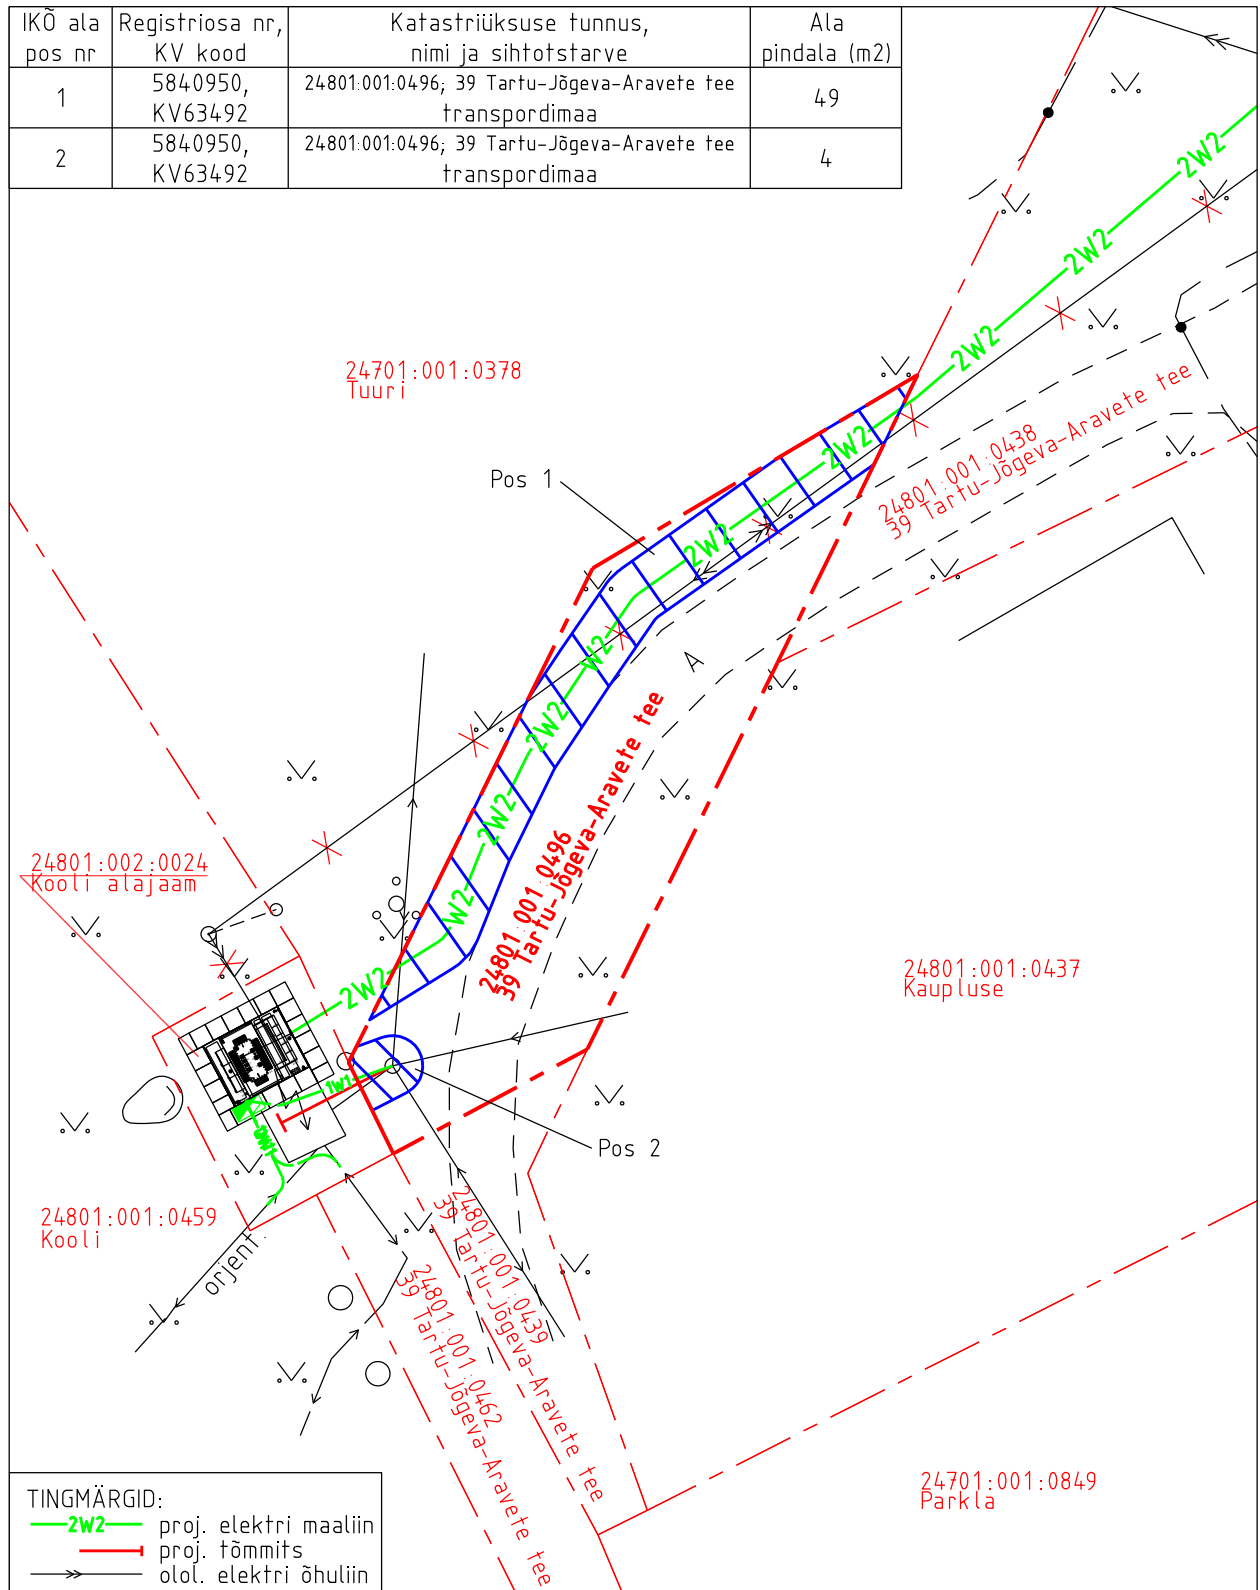

TINGMÄRGID:  
 —2W2— proj. elektri maaliin  
 —— proj. tõmmits  
 —>— olol. elektri õhuliin

- Isikliku kasutusõiguse pindala kokku ligikaudu 53 m<sup>2</sup>
- Koormatava katastriüksuse piir
- Katastriüksuste piirid (väljavõte 25.06.2024)

Plaan 5-1  
 M 1:250

Koostaja:  
 OÜ Kirjanurk