


# Kinnistu isikliku kasutusõiguse seadmise plaan

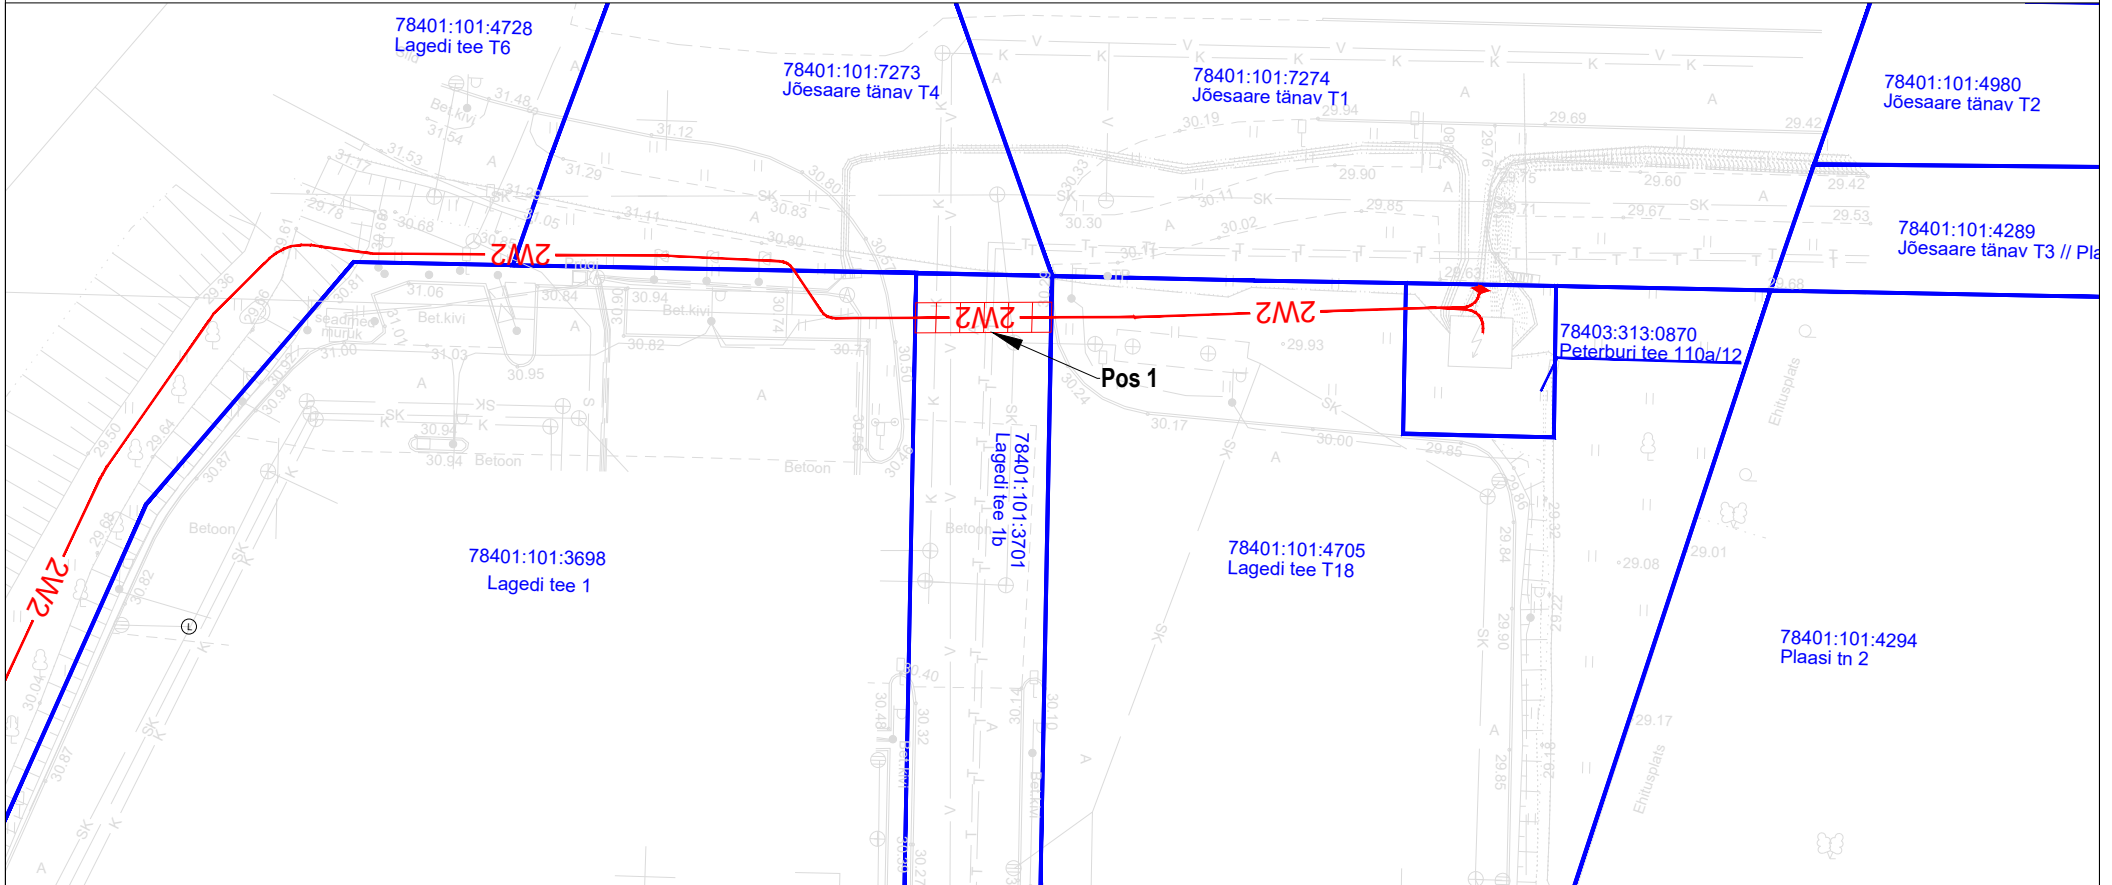

| Jrk nr | IKÕ ala<br>Pos nr (plaanil) | Kinnistu registriosa<br>number | Katastriüksuse tunnus, nimi<br>ja sihtotstarve: | Ala pindala<br>ruutmeetrites<br>m <sup>2</sup> |
|--------|-----------------------------|--------------------------------|---|--|
| 1.     | Pos 1                       | 11608650                       | 78401:101:3701; Lagedi tee<br>1b; transpordimaa | 18 m <sup>2</sup>                              |

|  |                     |
|--|---------------------|
|  | Kasutusõiguse ala   |
|  | Katastriüksuse piir |
|  | Keskpingekaabel     |

Elektripaigaldise kasutusõiguse ala: Piki keskpingskaablit kulgev ala, mida mõlemalt poolt piiravad liini äärmistest kaablitest 1 meetri kaugusel paiknevad mõttelised vertikaaltasandid.

Maakaabli pikkus maa-alal: 9

Projekti nimi:  
Objekti asukoht:  
Projekti number  
Plaani koostaja:  
Kuupäev:

"Lagedi tee 1 madalpinge liitumine"  
Lagedi tee 1, Lasnamäe linnaosa, Tallinn, Harju maakond  
24-72 LC1064  
Denis Vereštšagin  
10.11.2024