


10 kV õhuliini ristumine 19201 Pärnu-Jaagupi – Kalli tee
(33404:004:0086) km 31,95

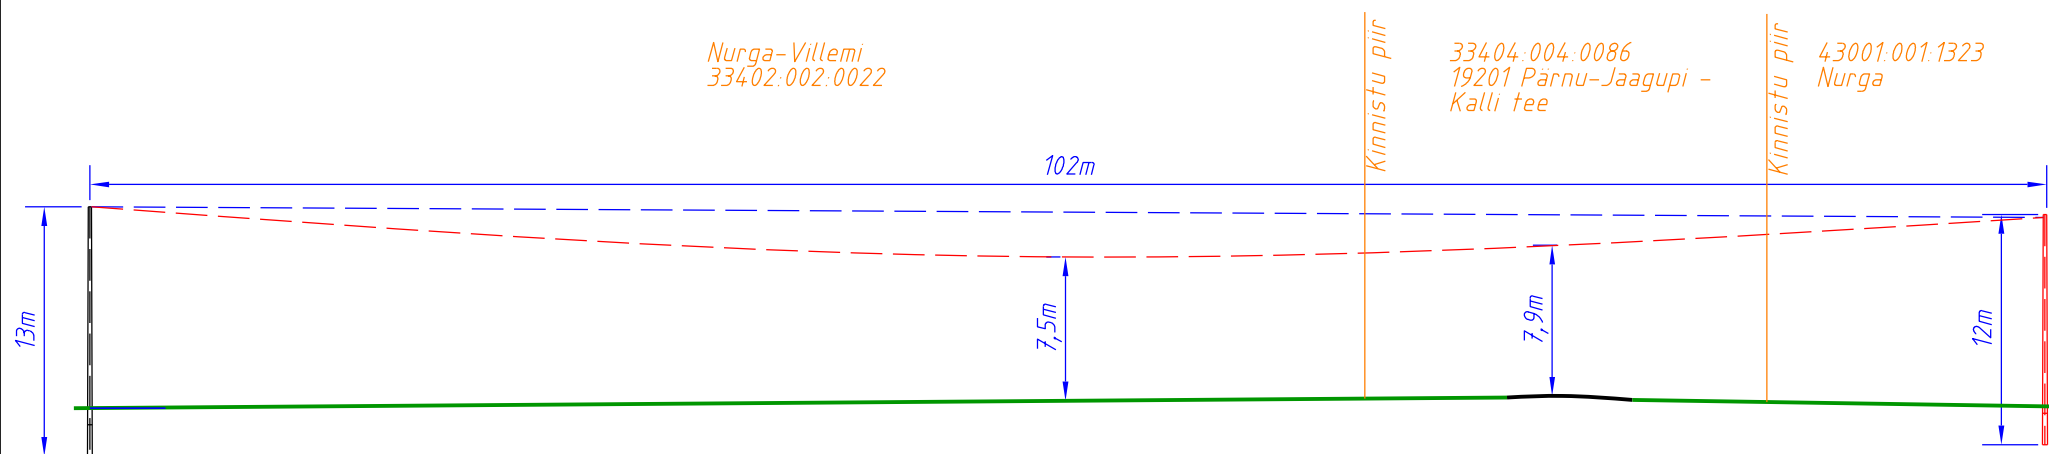

Tellija:		elektrolevi		enersense		Address: Energia 4, Pärnu, 80042		Kuupäev: 25.03.26	
Töö nimetus:		19201 Pärnu-Jaagupi - Kalli tee ristmiku valgustuse elektrivarustuse tööprojekt		Lääneranna vald, Pärnu maakond		Reg nr: 11445550		Töö nr: LC4939	
Joonise nimetus:		10 kV õhuliini pikiprofil		Projekteerija: Tarmo Laur		Telefon: 5136891		Joon nr: 004	
						e-mail: tarmo.laur@enersense.com		Mõõtkava: (A4)	