LIITUMIKILBI PAIGALDUS

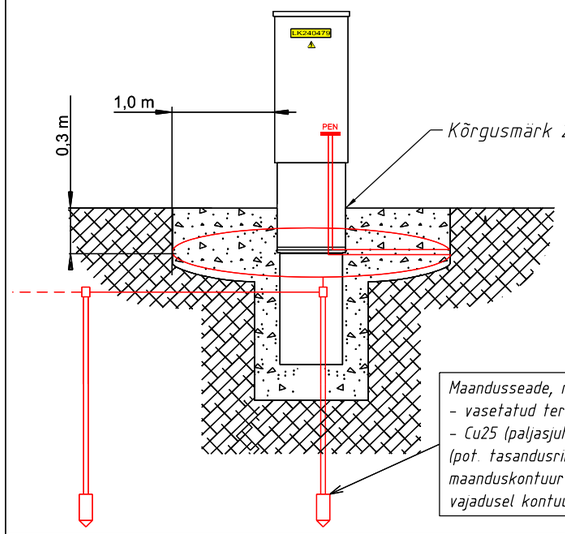

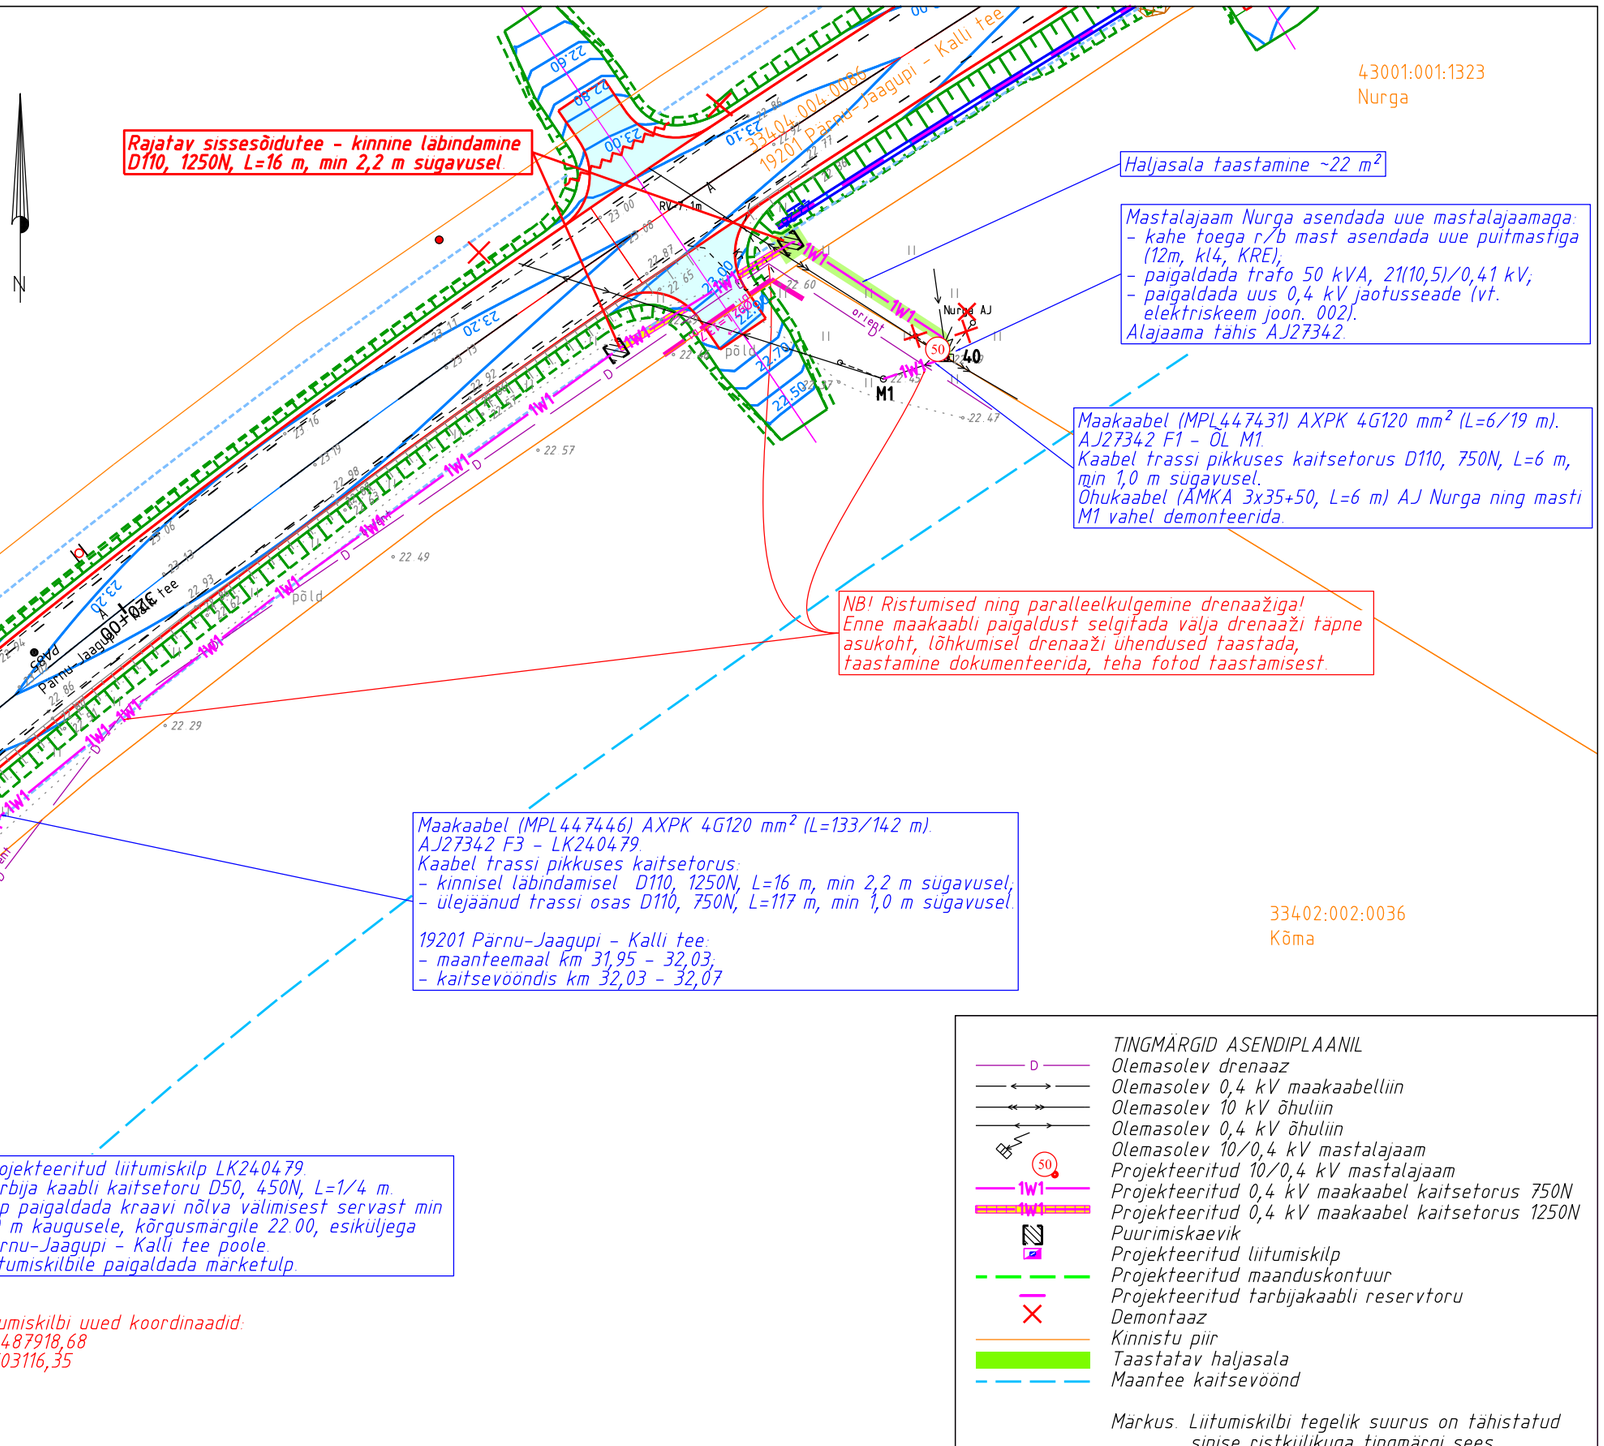

KAEVIKU RISTLÕIGE
Haljasala taastamine

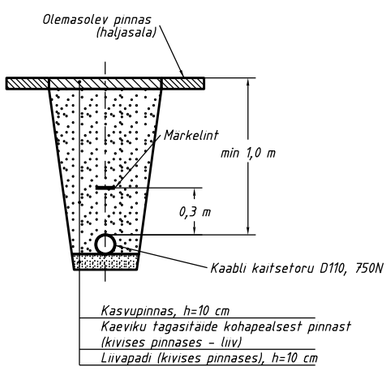

TINGMÄRGID ASENDIPLAANIL

- D — Olemasolev drenaaz
- Olemasolev 0,4 kV maakaabelliin
- Olemasolev 10 kV õhuliin
- Olemasolev 0,4 kV õhuliin
- Olemasolev 10/0,4 kV mastalajaam
- Projekteeritud 10/0,4 kV mastalajaam
- 1W1 — Projekteeritud 0,4 kV maakaabel kaitsetorus 750N
- 1W1 — Projekteeritud 0,4 kV maakaabel kaitsetorus 1250N
- Puurimiskaevik
- Projekteeritud liitumiskilp
- Projekteeritud maanduskontuur
- Projekteeritud tarbijakaabli reservtoru
- Demontaaz
- Kinnistu piir
- Taastatav haljasala
- Maantee kaitsevöönd

Märkus: Liitumiskilbi tegelik suurus on tähistatud sinise ristkülikuga tingmärgi sees

Tellija: elektrilevi		enersense	Aadress: Energia 4, Pärnu, 80042	Kuupäev: 25.03.26
			Reg nr: 11445550	Töö nr: LC4939
Töö nimetus:	19201 Pärnu-Jaagupi - Kalli tee ristmiku valgustuse elektrivarustuse tööprojekt Lääneranna vald, Pärnu maakond		Telefon: 5136891	Joon nr: 001
			e-mail: tarmo.laur@enersense.com	Mõõtkava: 1:500 (A3)
Joonise nimetus:	Asendiplaan		Projekteerija: Tarmo Laur	