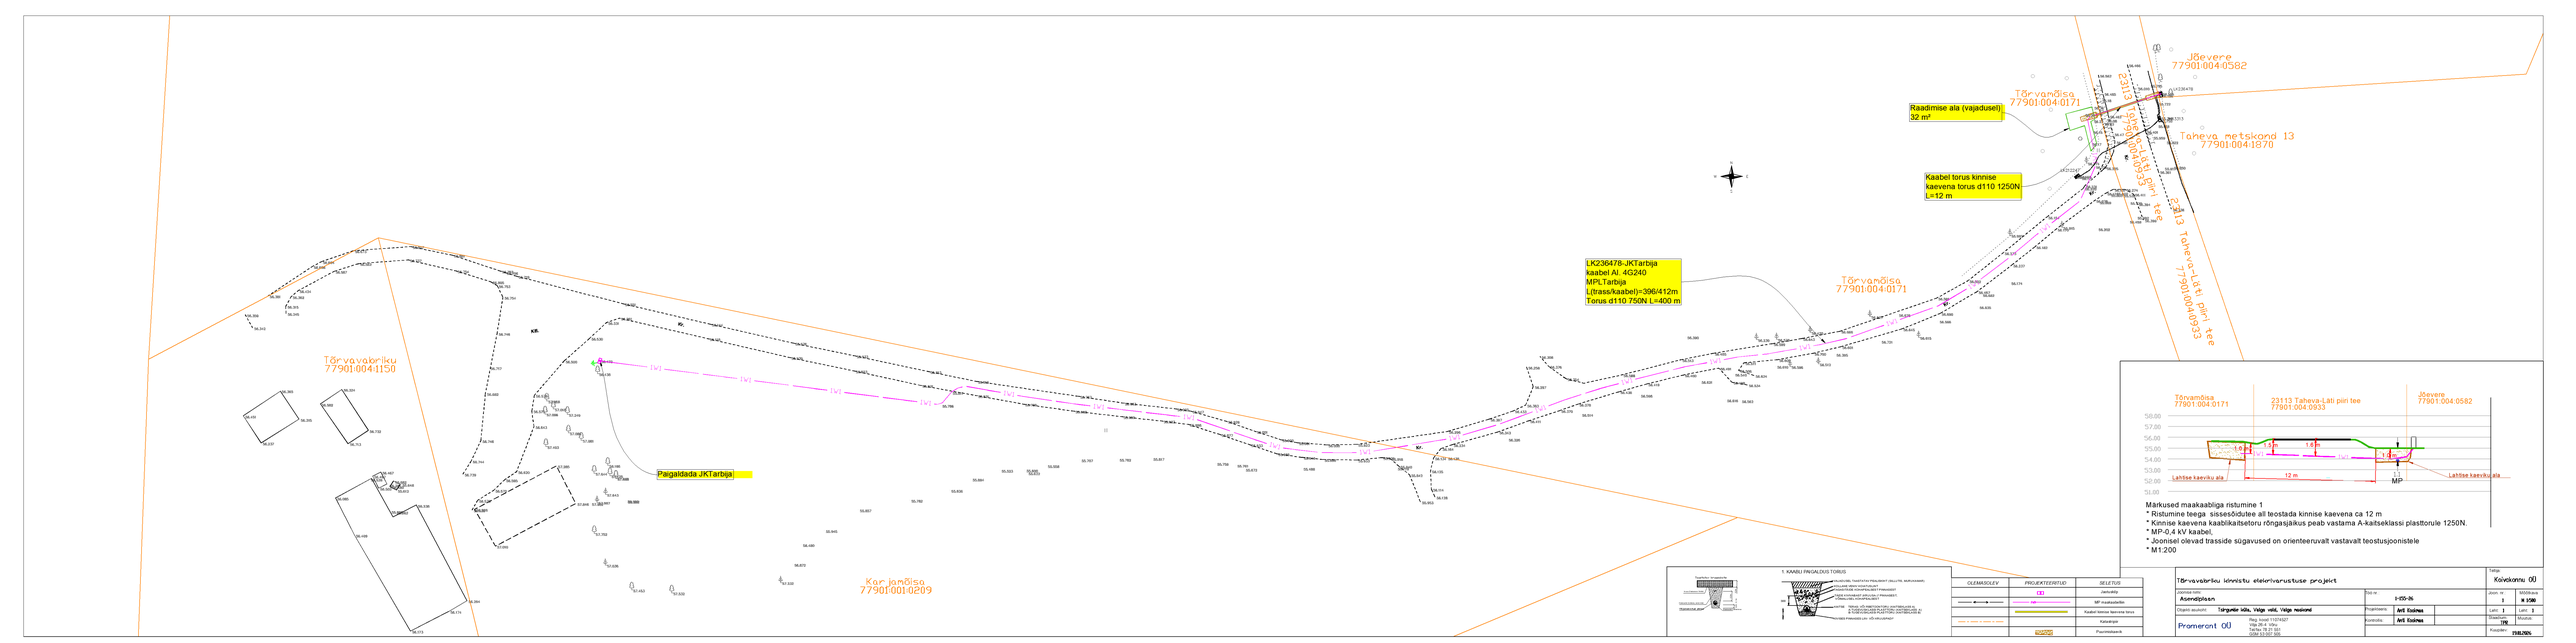

Jõevere
77901:004:0582
Tõrvamõisa
77901:004:0171
Raadimise ala (vajadusel)
32 m²
Taheva metskond 13
77901:004:1870
23113 Taheva-Läti piiri tee
77901:004:0933
Kaabel torus kinnise
kaevena torus d110 1250N
L=12 m
LK236478-JKTarbija
kaabel Al. 4G240
MPLTarbija
L(trass/kaabel)=396/412m
Torus d110 750N L=400 m
Tõrvamõisa
77901:004:0171
Tõrvavabriku
77901:004:1150
Paigaldada JKTarbija
Kar jamõisa
77901:001:0209
Tõrvamõisa
77901:004:0171
23113 Taheva-Läti piiri tee
77901:004:0933
Jõevere
77901:004:0582
58.00
57.00
56.00
55.00
54.00
53.00
52.00
51.00
1.0 m
1.5 m
1.6 m
1.0 m
12 m
MP
Lahtise kaevku ala
Lahtise kaevku ala
Markused maakaabliga ristumine 1
* Ristumine teega sissesõidutee all teostada kinnise kaevena ca 12 m
* Kinnise kaevena kaablikaitsetoru rõngasjäikus peab vastama A-kaitseklassi plasttorule 1250N.
* MP-0,4 kV kaabel.
* Joonisel olevad trasside sügavused on orienteeruvalt vastavalt teostusjoonistele
* M1:200
1. KAABLI PAIGALDUS TORUS
OLEMASOLEV
PROJEKTEERITUD
SELETUS
Jaeturdelty
MP maakaabelliin
Kaabel kinnise kaevena torus
Kaitsetoru
Paurimaakaabel
Tõrvavabriku kinnistu eleiorivarustuse projekt
Kaivakannu OÜ
Asendiplaan
1-100-26
Tõrgaste küla, Väige vald, Väige maaland
Promerant OÜ
Reg. kood 11074227
Vilja 26, 4 Vilja
Tartu 51 21 101
GSM 5 5307 506
Arti Kaalmaa
Arti Kaalmaa
Tõrvamõisa
Jõevere
Lahtise kaevku ala
Lahtise kaevku ala