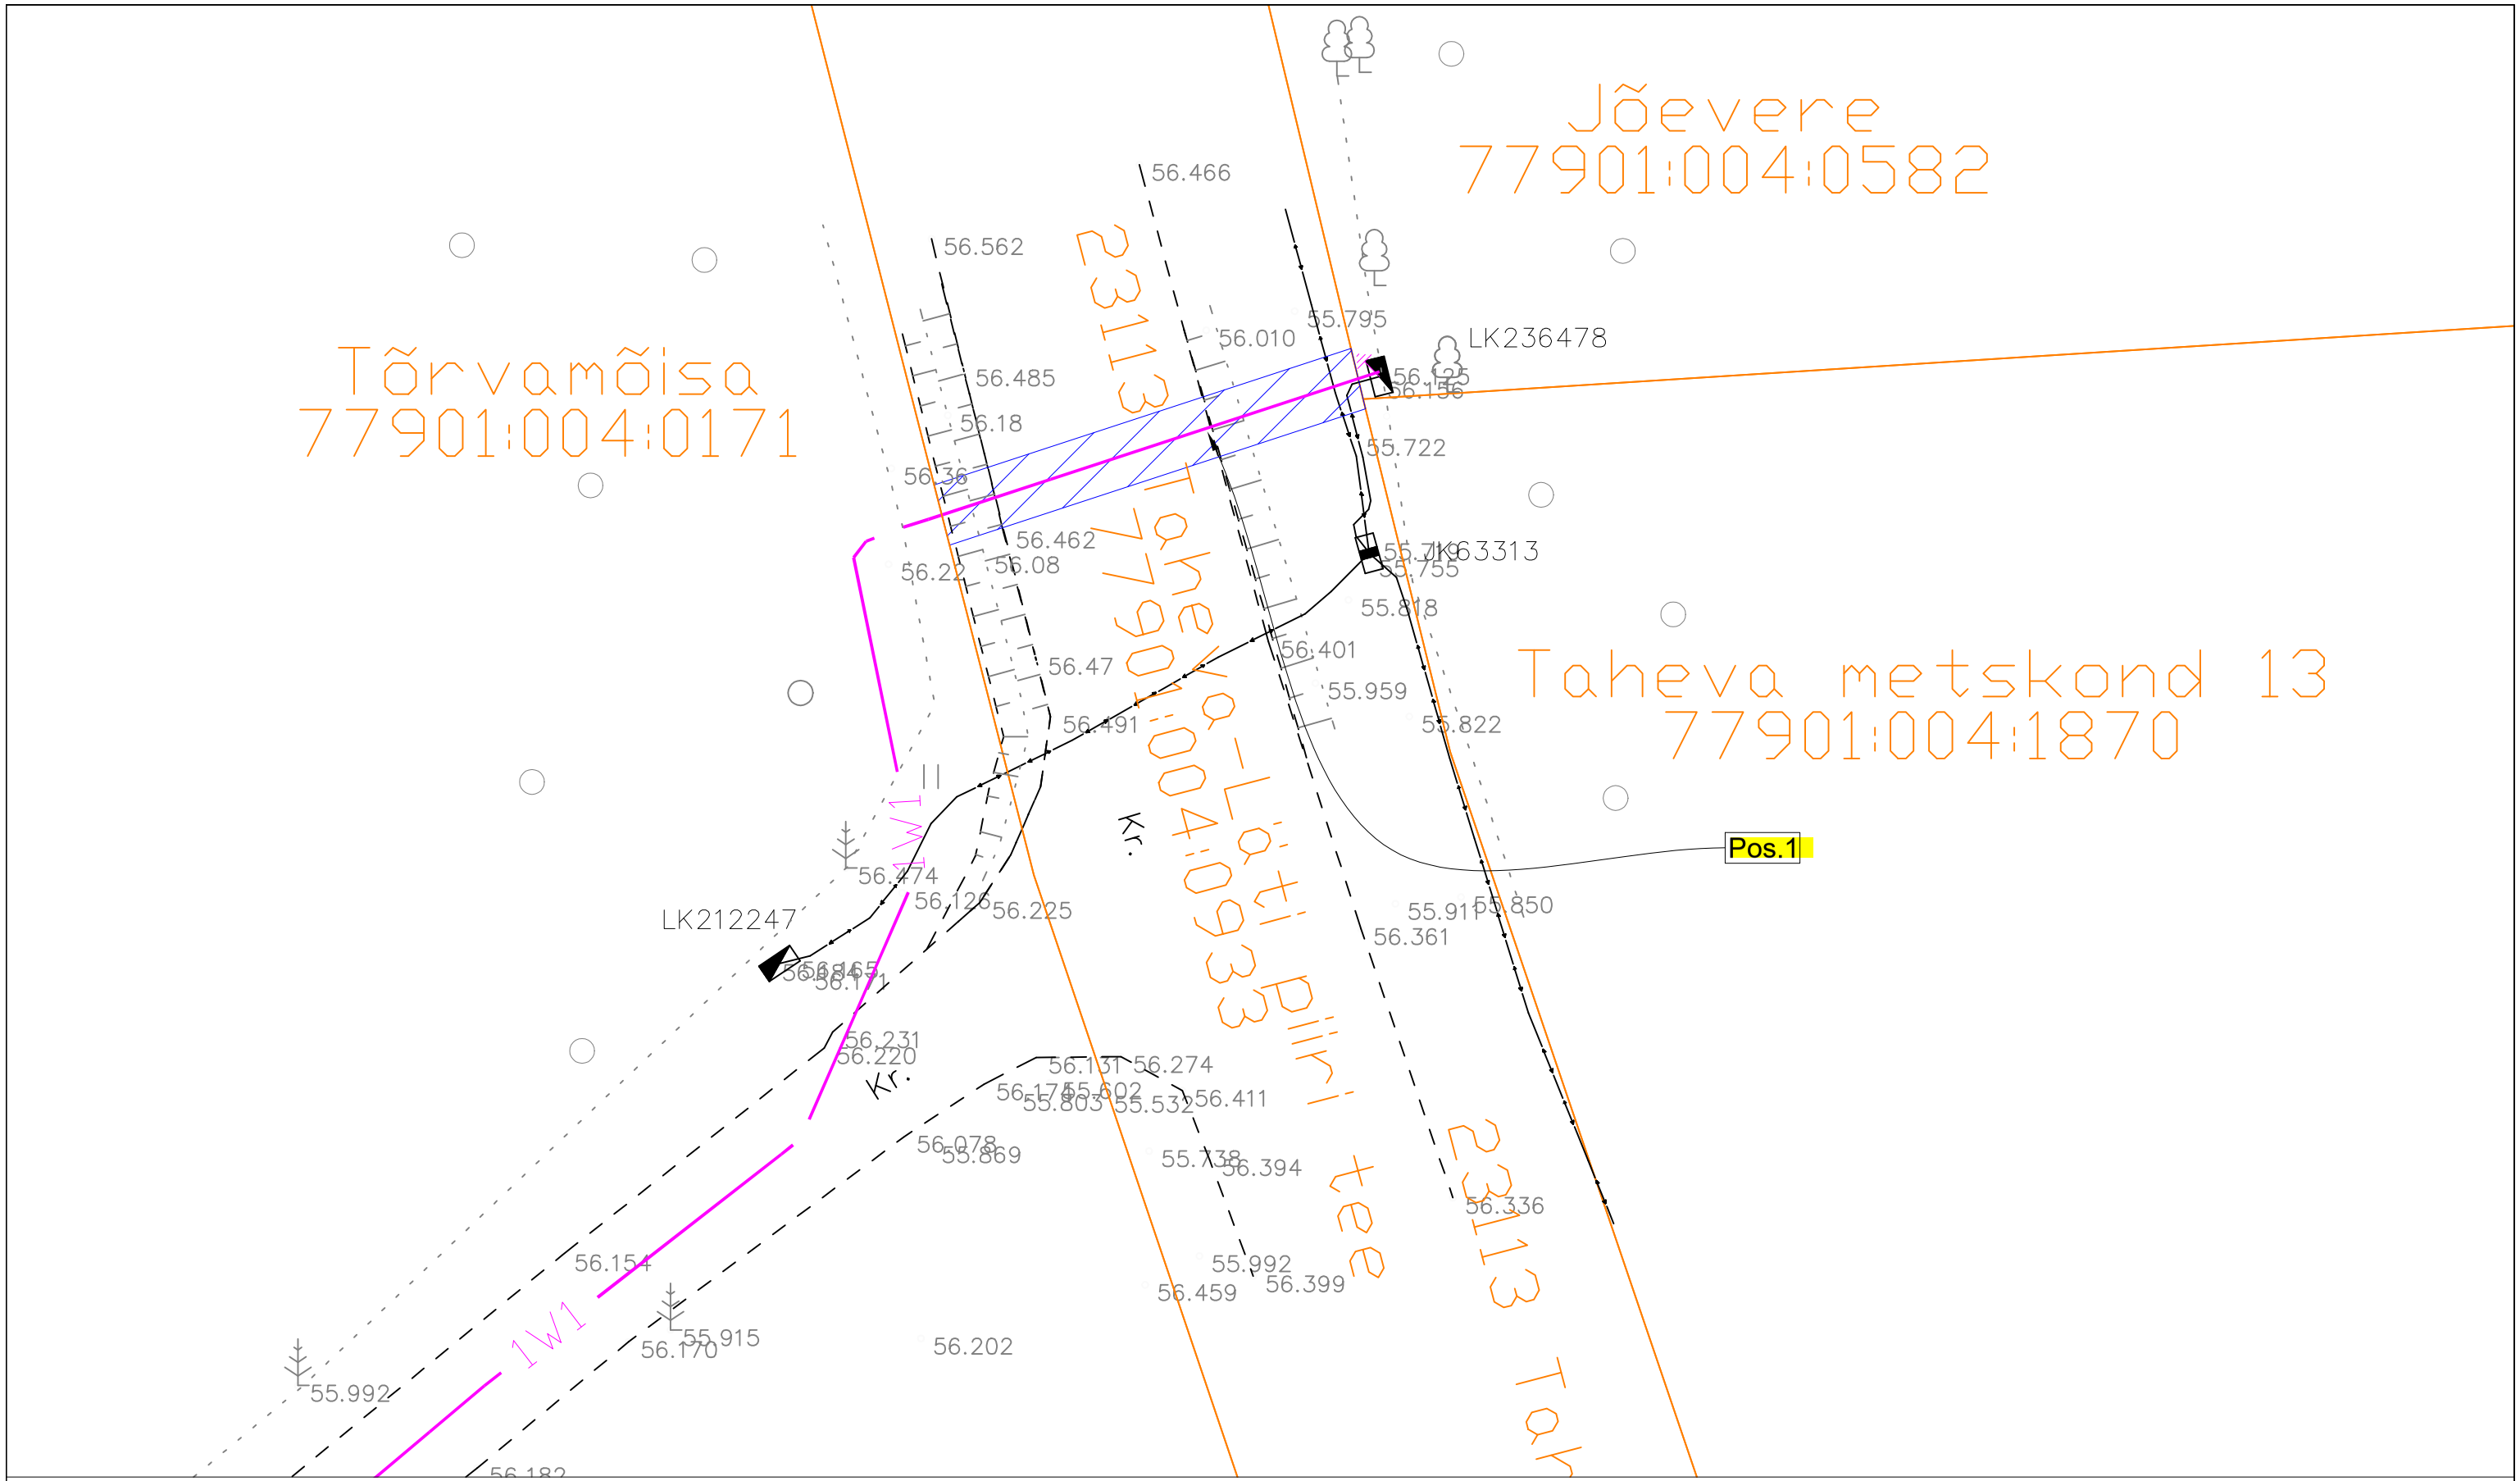

Pos nr (plaanil)	Kinnistu registriosa number	Katastriüksuse tunnus, nimetus	IKÕ ala pindala m²	Rajatis
1	7383150	77901:004:0933, 23113 Taheva-Lõti piiri tee	28 m²	Maakaabel

IKÕ seadmise ala

Kinnistute piir

1W1 Projekteeritud elektri maakaabel

Projekti nimetus:	Tõrvamäe kinnistu elektrivarustuse projekt			
Tellija: Koivakonnu OÜ	Asukoht: Tsirgumäe küla, Valga vald, Valga maakond			
Projekteeris: Anti Kookmaa	Joonise nimetus: Isikliku kasutusõiguse seadmise plaan			Mõõtkava: 1:200
Plaani koostaja: Anti Kookmaa				
	Projekti nr: 1-155-26	Staadium: Tööprojekt	Köide / eriosa: A3	Joonise nr: Leht 1
Koostamise kuupäev: 19.01.2026				