


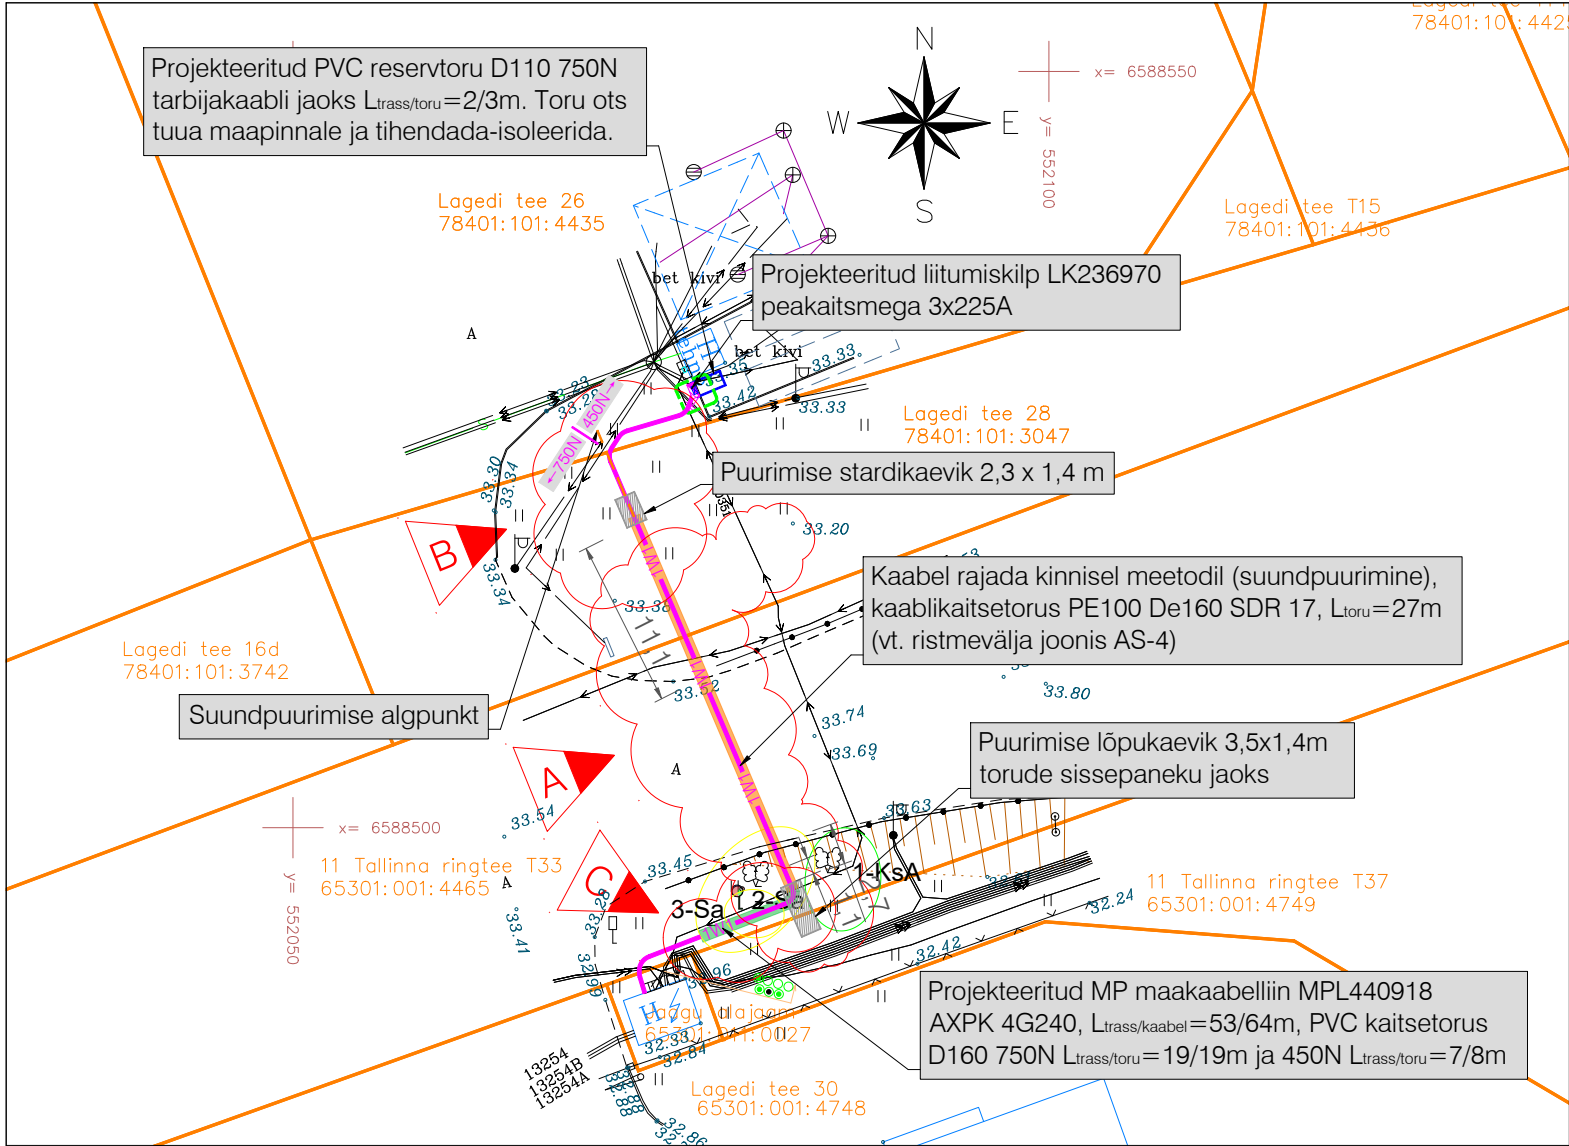

MÄRKUSED:

- Geodeetilise alusplaanina kasutatakse maa-ala plaani tehnovõrkudega, mis on koostatud Geodeesia Partner OÜ-poolt (töö nr 2185-25, juuli 2025). Märkused: koordinaadid L-EST 97 süsteemis, kõrgused EH2000 süsteemis. NB! "orient" trassi(-de) asukoht on määramata (täpsus  $\approx \pm 10$  m), tehnovõrgu kahjustamise vältimiseks täpsustada asukoht enne ehitamisega alustamist omaniku juuresolekul.
- Lähteülesanne nr 481583 LC2943, liitumine madalpingel, Lagedi tee 26, Lasnamäe linnaosa, Tallinn, Harju maakond.
- Kaabli sisenemisel alajaama nr. 1690 tuleb puurida auk alajaama vundamendis. Peale kaabli paigaldamist tuleb auku veekindlalt tihendada. Alajaama sees kaabel kulgeb olemasolevas kaablikeldris kuni MP jaotusseadmeni. Kaabli pikkus alajaamas on ca 5m.
- Lagedi tee 26 kinnistul haljasalal kaabel rajada lahtise kaeve teel kaablikaitsetorus tugevusega 450N sügavusele vähemalt 0,7m, 5...10cm liivaalusele ning katta 5...10cm liivakihi.
- Kinnistutel 11 Tallinna ringtee T33 ja Lagedi tn 28 haljasalal kaabel rajada lahtise kaeve teel kaablikaitsetorus tugevusega 750N sügavusele vähemalt 1m, 5...10cm liivaalusele ning katta 5...10cm liivakihi.
- Kinnistul 11 Tallinna ringtee T33 asfaltkatte all kaabel paigaldatakse kinnisel meetodil (suundpuurimisega) kaitsetorudesse PE 100 De160 SDR 17 puuritud avasse sügavusele vähemalt 2,5m. Suundpuurimisel arvestada olemasolevate tehnovõrkude paiknemissügavustega. Täpsustada tehnovõrkude paiknemissügavused enne puurimistööde alustamist.
- Kaablite paigaldamisel juhendada Tallinna linna ja Rae valla kaevetööde eeskirjadest (Tallinna Linnavolikogu määrus nr 32, 2.septembri 2004.a. ja Rae Vallavolikogu 30.11.2010 määrus nr 41 ).
- Kaabli paigaldamisel, ristumisel kommunikatsioonitrassidega, tagada normikohased vahekaugused (vt. seletuskiri).
- Tehnovõrkude kaitsetsoonides kaevatakse käsitsi. Tööde teostamisel tuleb lähtuda liinirajatiste kaitsevööndis tegutsemise eeskirjast.
- Kaablite rajamisel lahtise kaeve teel puude kaitsevööndis kaevatakse käsitsi. Tagada olemasolevate puude kasvutingimuste säilimine. Ehitustööde käigus arvestada Tallinna linna kaevetööde eeskirjaga (§ 24). Kaevetööde tsoonis paigaldatakse puudele tüvekaitsed. Ehituse ajal kaitsta puutüvi ajutiste piirdega (ehitustehnika kasutamisel). Tüve ümber siduda püstised lauad, laudade ja tüve vahele panna pehmendus (kivivill, autokummid, vms). Laudadest kaitse peab ulatuma kogu tüve ulatuses võrani. Üle 4 cm läbimõõduga juuri ei tohiks läbi raiuda. Kui sellise läbimõõduga juured jäävad kaevetööde alasse, siis tuleb seal kaevata labidaga käsitsi ja seda ka vaid puu ühelt küljelt. Paljastunud juured tuleb katta nii ruttu kui võimalik mulla, multši või niiske kangaga. Jälgida, et ehitustööde käigus ei vigastataks puude oksa. Kui puude alumised oksad segavad kaevetöid, kooskõlastatakse nende kärpimine linnaosa valitsusega ning tellitakse töö haljastusettevõttelt. Puude võrade kärpimise vajaduse ilmnemisel ehitustööde käigus taotlema hooldusloikulusuba <https://www.tallinn.ee/Teenus-Raieluba>. Hooldusloikuse peab teostama arborist. Väljakaevatud pinnas ei ladusta võra alla.
- Liitumiskilp paigaldatakse krundile Lagedi tee 26 olemasoleva liitumiskilbi kõrval ja uks avaneks sissesõidu tee poole.
- Kilbile peab jääma ööpäevaringne vaba juurdepääs ja piisav ruum kilbi teenindamiseks.
- Liitumiskilbi maandus rajatakse MP kaabliga ühes kraavis. Liitumiskilbile ehitada potentsiaalitasandusrõngas ca 30 cm sügavusel ja 1 m raadiusega kilbist.
- Plaanil kujutatud tingimärgid viitavad objekti asukohale, kuid mitte tegelikule suurusele looduses. Plaanil näidatud vahekaugused on vastavuses liitumiskilbi reaalkaugustega.
- Liitumiskilbis on projekteeritud tarbijakaabli(-te) jaoks ühendusklemmid vastavalt Elektrilevi OÜ standardi P343 „0,4-20 kV võrgustandard - 0,4 kV liitumispunkt“ punkti 5.7.3 tabelis 3 toodud tarbijakaabli soovituslikule ristlõikele.
- Ehituse käigus tekitatud kahju likvideerida. Kõlvikult koristada tööde käigus tekkinud ehitusjäätmed. Peale ehitustööde lõppu taastada endine olukord.

|          |              |          |                       |
|----------|--------------|----------|-----------------------|
| C        | J. Kolatsk   | 17.07.26 | KAABLITRASSI MUUDATUS |
| B        | J. Kolatsk   | 07.11.25 | KAABLITRASSI MUUDATUS |
| A        | J. Kolatsk   | 21.10.25 | KAABLITRASSI MUUDATUS |
| Muudatus | Projekteeris | Kuupäev  | Muudatuse kirjeldus   |

|                                                                                      |            |                |                  |   |                    |                                                       |  |   |  |              |  |
|--------------------------------------------------------------------------------------|------------|----------------|------------------|---|--------------------|-------------------------------------------------------|--|---|--|--------------|--|
| Töö nimetus:<br>Lagedi tee 26 elektriautode<br>laadimistaristu liitumine madalpingel |            |                |                  | Objekti aadress: Lagedi tee 26, 28, Lasnamäe LO, Tallinn;<br>11 Tallinna ringtee T33, 11 Tallinna ringtee T37,<br>Jaagu alajaam, Koplimetsa küla, Rae vald, Harjumaa |                    |                                                       |  |   |  |              |  |
| Tellija<br>Elektrilevi OÜ                                                            |            |                |                  | Joonise nimetus:<br><br>ELEKTRIKAABLITE<br>ASENDIPLAAN   |                    |                                                       |  |  OÜ PLUVO EESTI<br>Varvi tn 4, 10621<br>Tallinn, Eesti<br>e-mail : info@pluvo.ee<br>www.pluvo.ee |  |              |  |
| Kontrollis                                                                           | J. Kolatsk | 29.07.25       |                  |   |                    |                                                       |  |   |  |              |  |
| Koostas                                                                              | J. Kolatsk | 29.07.25       |                  |   |                    |                                                       |  |   |  |              |  |
| Töö nr:<br>PL23-75-51                                                                |            | Stadium:<br>TP | Versioon:<br>v03 | Joon. nr:<br>EV-1   | Mõõtkava:<br>1:500 | Faili nimi:<br>PL237551_TP_EL-4-01_v04_EV-1-Asend.dwg |  |   |  | Leht:<br>1/1 |  |