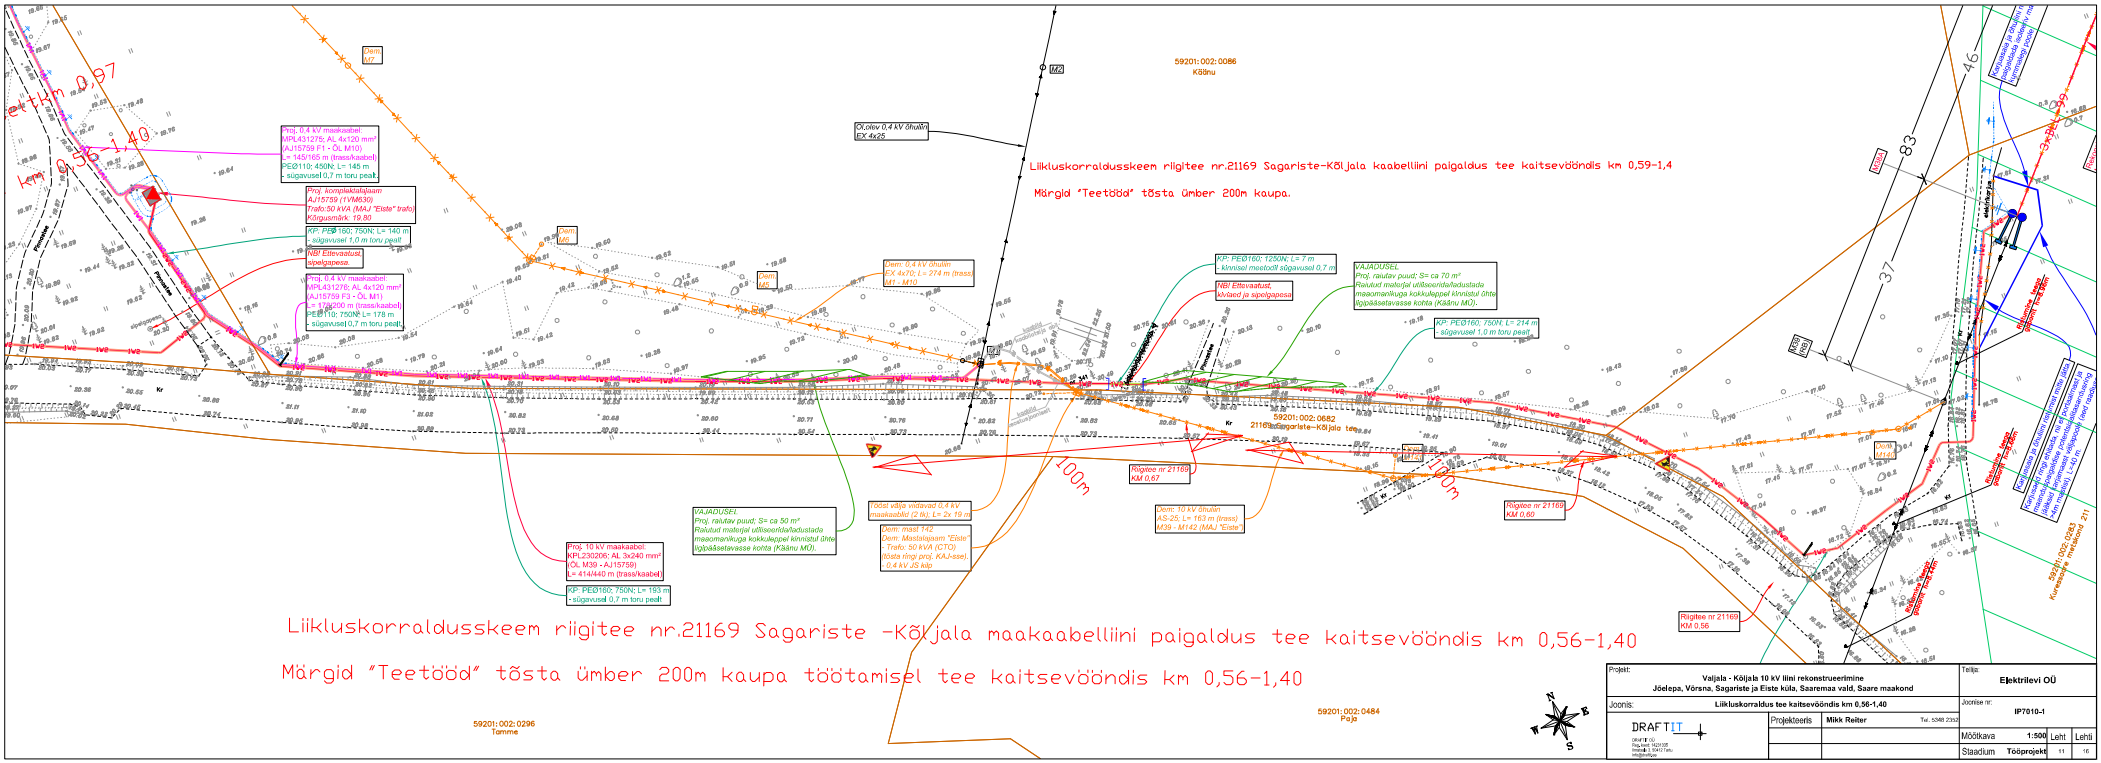
Liikluskorraldusskeem riigitee nr.21169 Sagariste-Kõljala kaabelliini paigaldus tee kaitsevööndis km 0,59-1,4
Märgid "Teetööd" tõsta ümber 200m kaupa.
Liikluskorraldusskeem riigitee nr.21169 Sagariste -Kõljala maakaabelliini paigaldus tee kaitsevööndis km 0,56-1,40
Märgid "Teetööd" tõsta ümber 200m kaupa töötamisel tee kaitsevööndis km 0,56-1,40
59201:002:0086
Kõõnu
59201:002:0682
21169 Sagariste-Kõljala tee
59201:002:0296
Tamme
59201:002:0484
Paja
59201:002:0283
Kuresaare maakond 211
Proj. 0,4 kV maakaabel: MPL43127ß; AL 4x120 mm² (AJ15759 F1 - ÕL M10); L= 145/165 m (trass/kaabel); PEØ110; 450N; L= 145 m - sügavusel 0,7 m toru peal!
Proj. komplektalajaam AJ15759 (1VM630) Trafo:50 kVA (MAJ "Eiste" trafo) Kõrgusmärk: 19,80
KP: PEØ160; 750N; L= 140 m - sügavusel 1,0 m toru peal!
NB! Ettevaatust, sipelgapesa.
Proj. 0,4 kV maakaabel: MPL43127ß; AL 4x120 mm² (AJ15759 F3 - ÕL M11); L= 172/200 m (trass/kaabel); PEØ110; 750N; L= 178 m - sügavusel 0,7 m toru peal!
Dem. 0,4 kV õhuliin EX 4x25
Dem. 0,4 kV õhuliin EX 4x70; L= 274 m (trass: M1 - M10)
KP: PEØ160; 1250N; L= 7 m - kinnisel meetodil sügavusel 0,7 m
NB! Ettevaatust, kivised ja sipelgapesa
VAJADUSEL Proj. raiutav puud; S= ca 70 m² Raiutud materjal utiliseerida/ladustada maaomanikuga kokkuleppel kinnistul õhte ligipääsetavasse kohta (Kääriu MÜ).
KP: PEØ160; 750N; L= 214 m - sügavusel 1,0 m toru peal!
Dem. 10 kV õhuliin AS-25; L= 163 m (trass) M39 - M142 (MAJ "Eiste")
Rõigtee nr 21169 KM 0,67
Rõigtee nr 21169 KM 0,60
Rõigtee nr 21169 KM 0,56
Proj. 10 kV maakaabel: KPL230206; AL 3x240 mm² (ÕL M39 - AJ15759) L= 414/440 m (trass/kaabel)
KP: PEØ180; 750N; L= 183 m - sügavusel 0,7 m toru peal!
VAJADUSEL Proj. raiutav puud; S= ca 50 m² Raiutud materjal utiliseerida/ladustada maaomanikuga kokkuleppel kinnistul õhte ligipääsetavasse kohta (Kääriu MÜ).
Tõstet vähe vidavad 0,4 kV maakaablid (2 tk); L= 2x 19 m
Dem: mast 142 Dem: Mastiriiaam "Eiste" - Trafo: 50 kVA (CTO) (tõsta riingi proj. KAJ-sse). 0,4 kV JS kilp
100m
100m
Kõõnu tee
Kõõnu tee
Kõõnu tee