


Isikliku kasutusõiguse seadmise plaan
 Harju maakond, Jõelähtme vald, Iru küla
 Saha-Loo tee lõik 9 (24501:001:2145)
 Piiranguala ID 41172

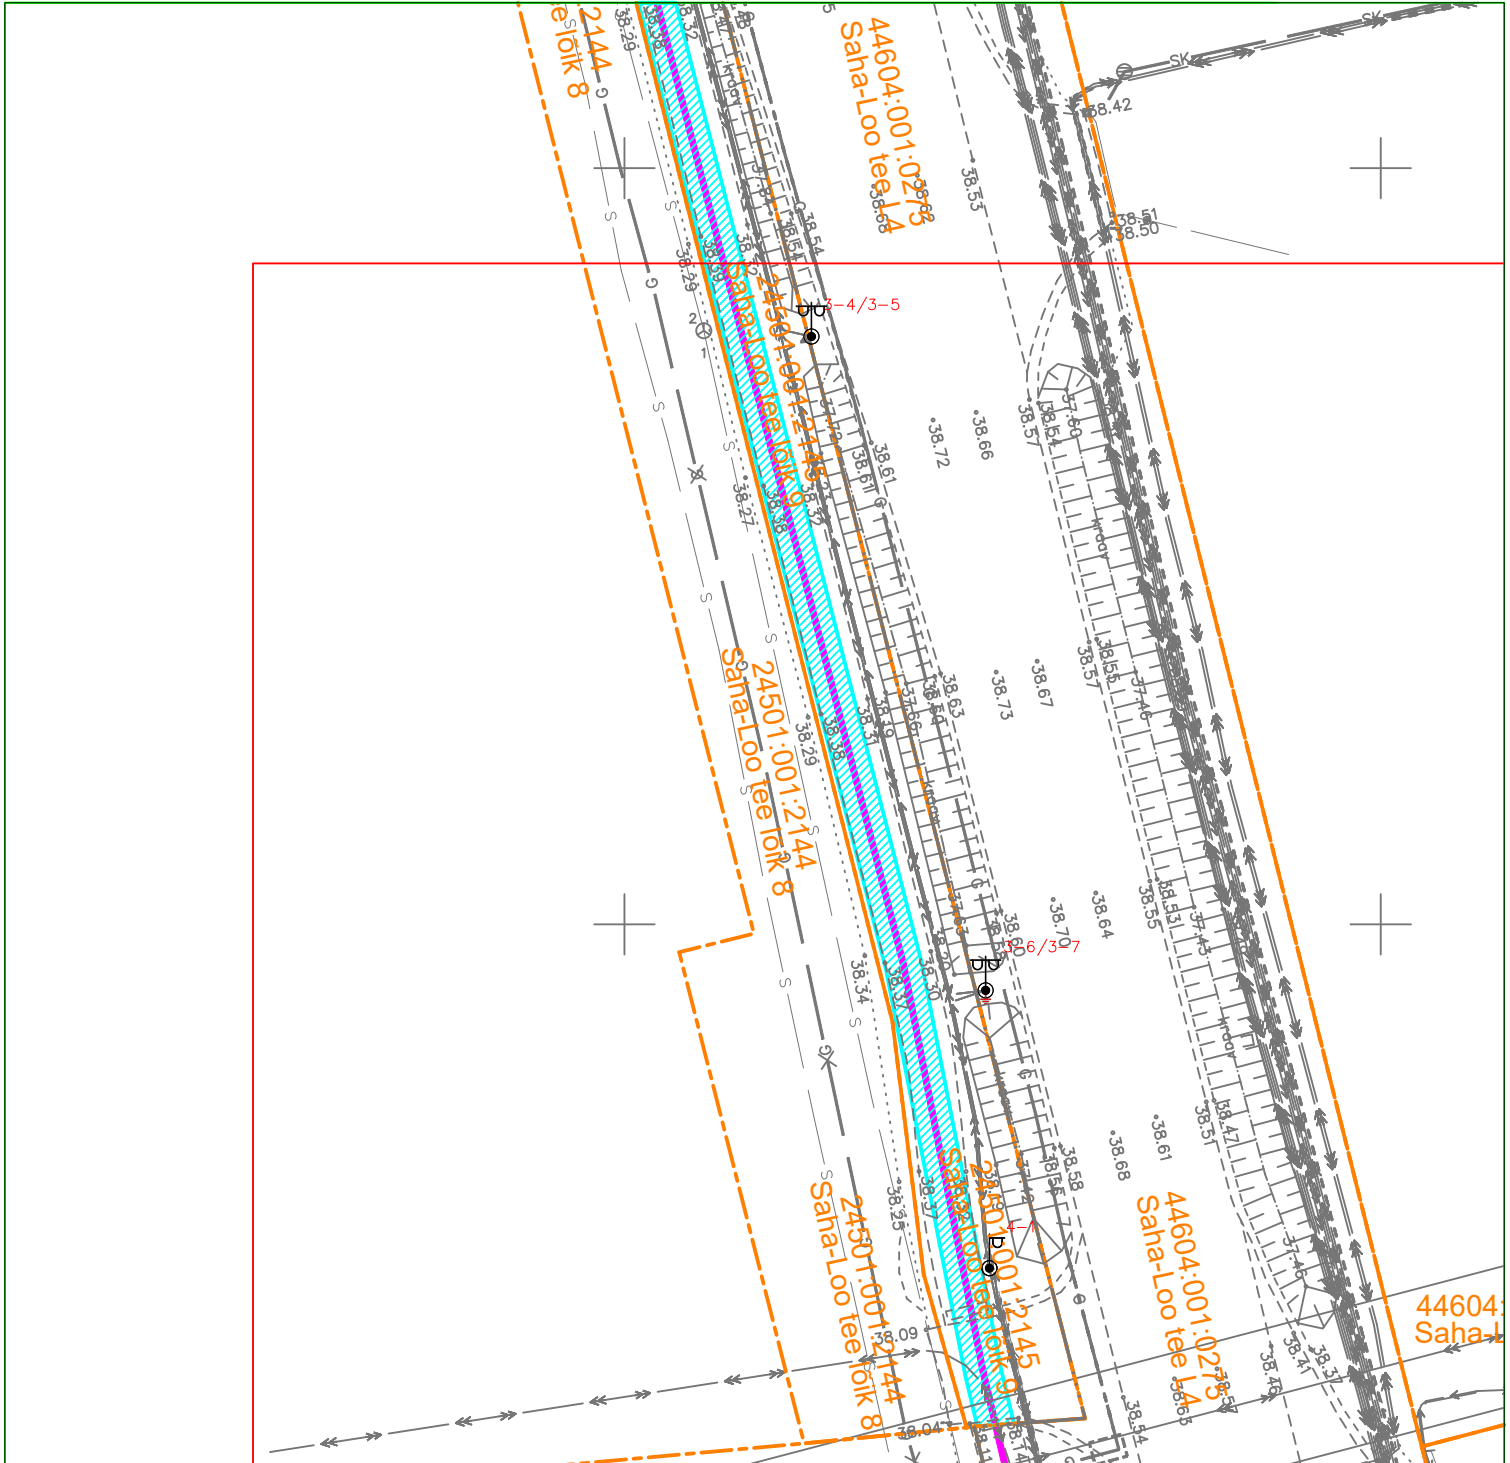

Leht /Lehti	Kinnistu registriosa number	Katastriüksuse tunnus, nimi ja sihtotstarve	Kaabelliini asukoht riigitee suhtes	Plaanil näidatud IKÕ ala pindala m ²
1/2	20717250	Saha-Loo tee lõik 9 24501:001:2145 Transpordimaa	11607 Saha-Loo tee 1,58 - 1,751 km	232 m ²

Tingmärgid

- 110 kV kaabelliin + sidekaabel
- Isikliku kasutusõiguse ala
- Katastripiirid