


# Isikliku kasutusõiguse seadmise plaan

Jrk. nr.	IKÕ ala Pos nr (plaanil)	Kinnistu registriosaka number	Katastriüksuse tunnus, nimi ja sihtotstarve	Ala pindala ruutmeetrites m <sup>2</sup>
1	Pos 1	6947450	20302:002:1513 23167 Tõrva-Kirikuküla-Karjatnurme tee Transpordimaa	27 m <sup>2</sup>
2	Pos 2	6947350	20302:002:1516 23197 Tõrva-Savi tee Transpordimaa	27 m <sup>2</sup>

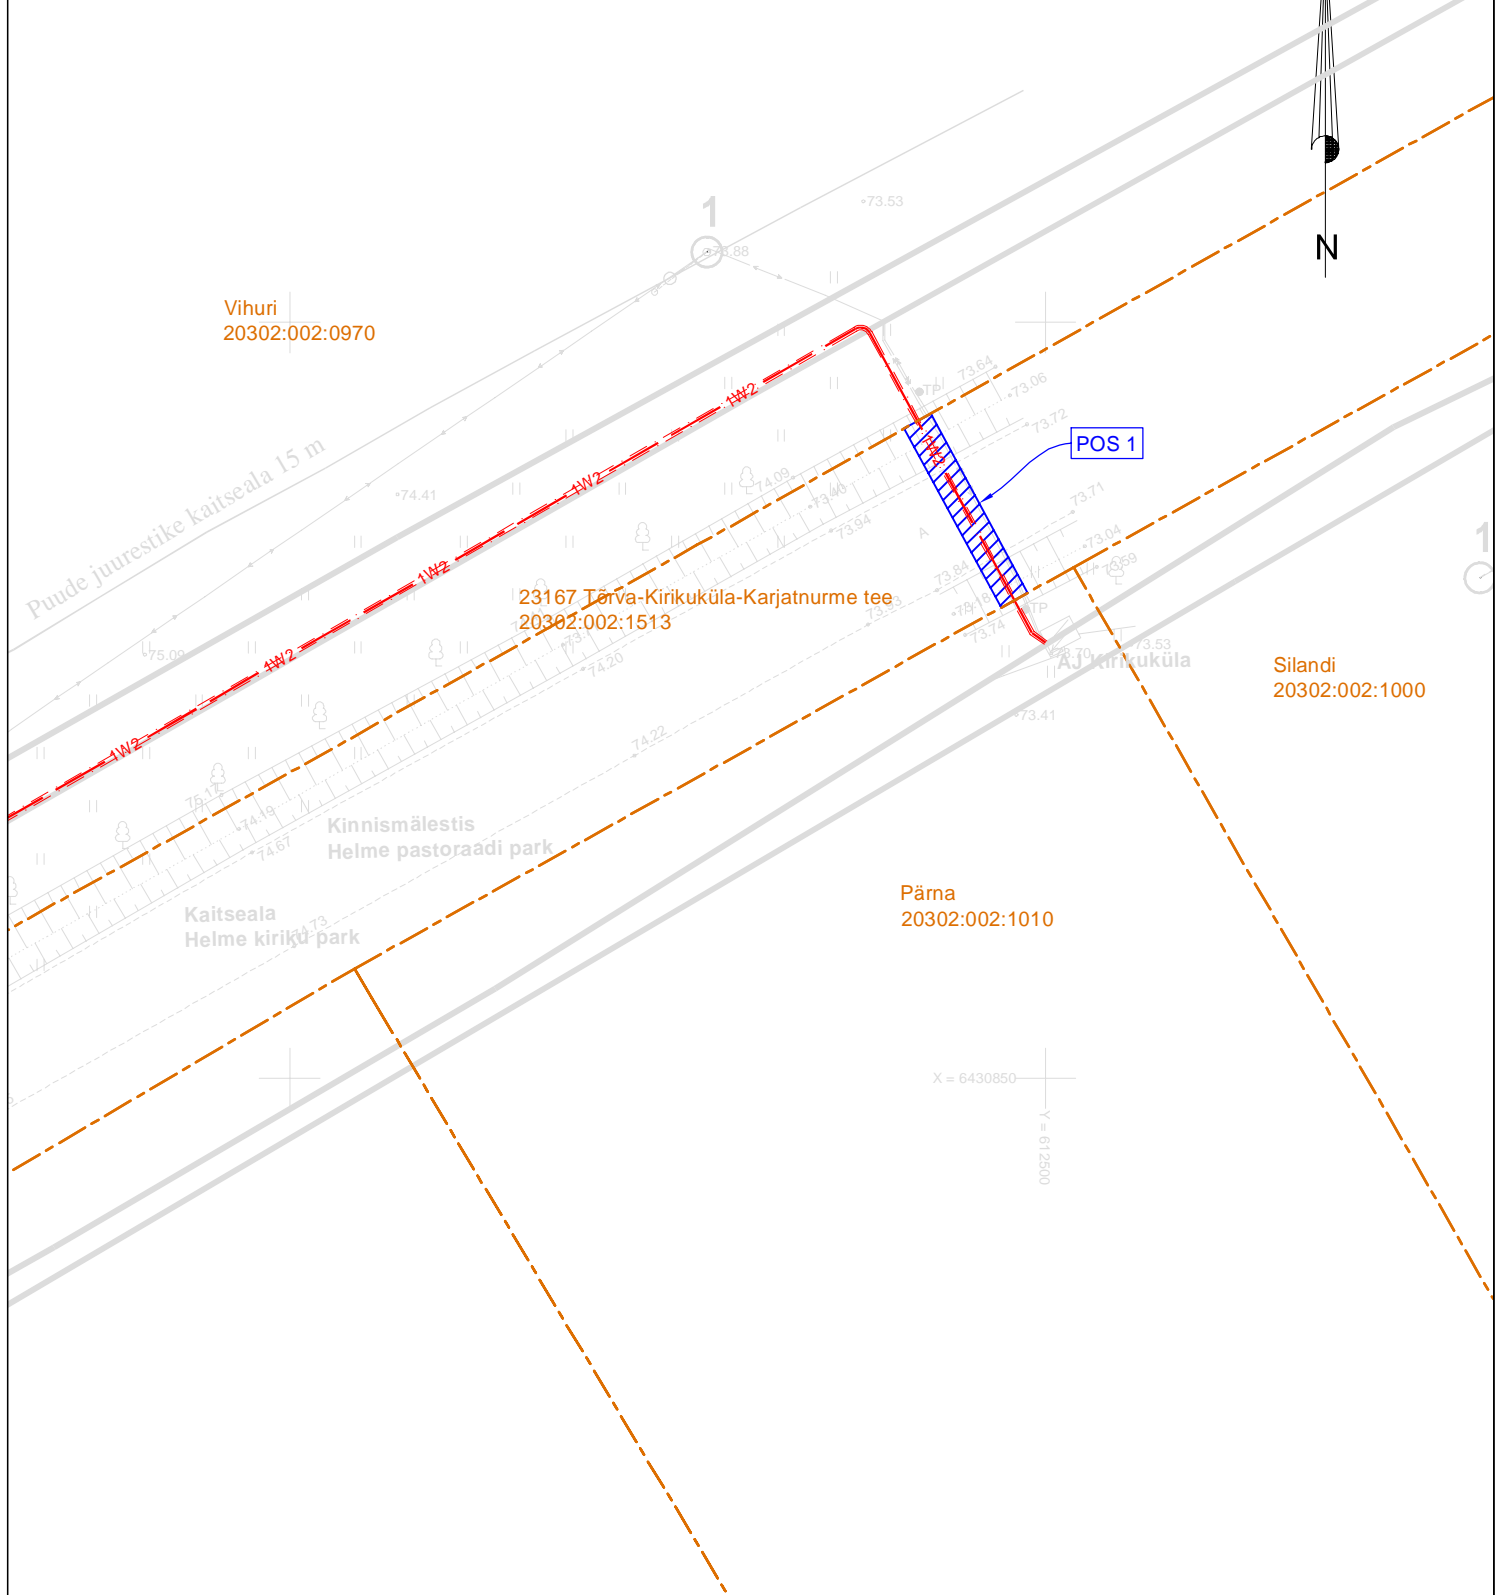

- - - 1W2 - - - - Projekteeritud 15 kV maakaabel kaitsetorus
- Isikliku kasutusõiguse seadmise ala ca 27 m<sup>2</sup>
- - - - Katastriüksuse piir

Koostaja: Raido Rebane  
E-mail: r.rebane@leonhard-weiss.com