


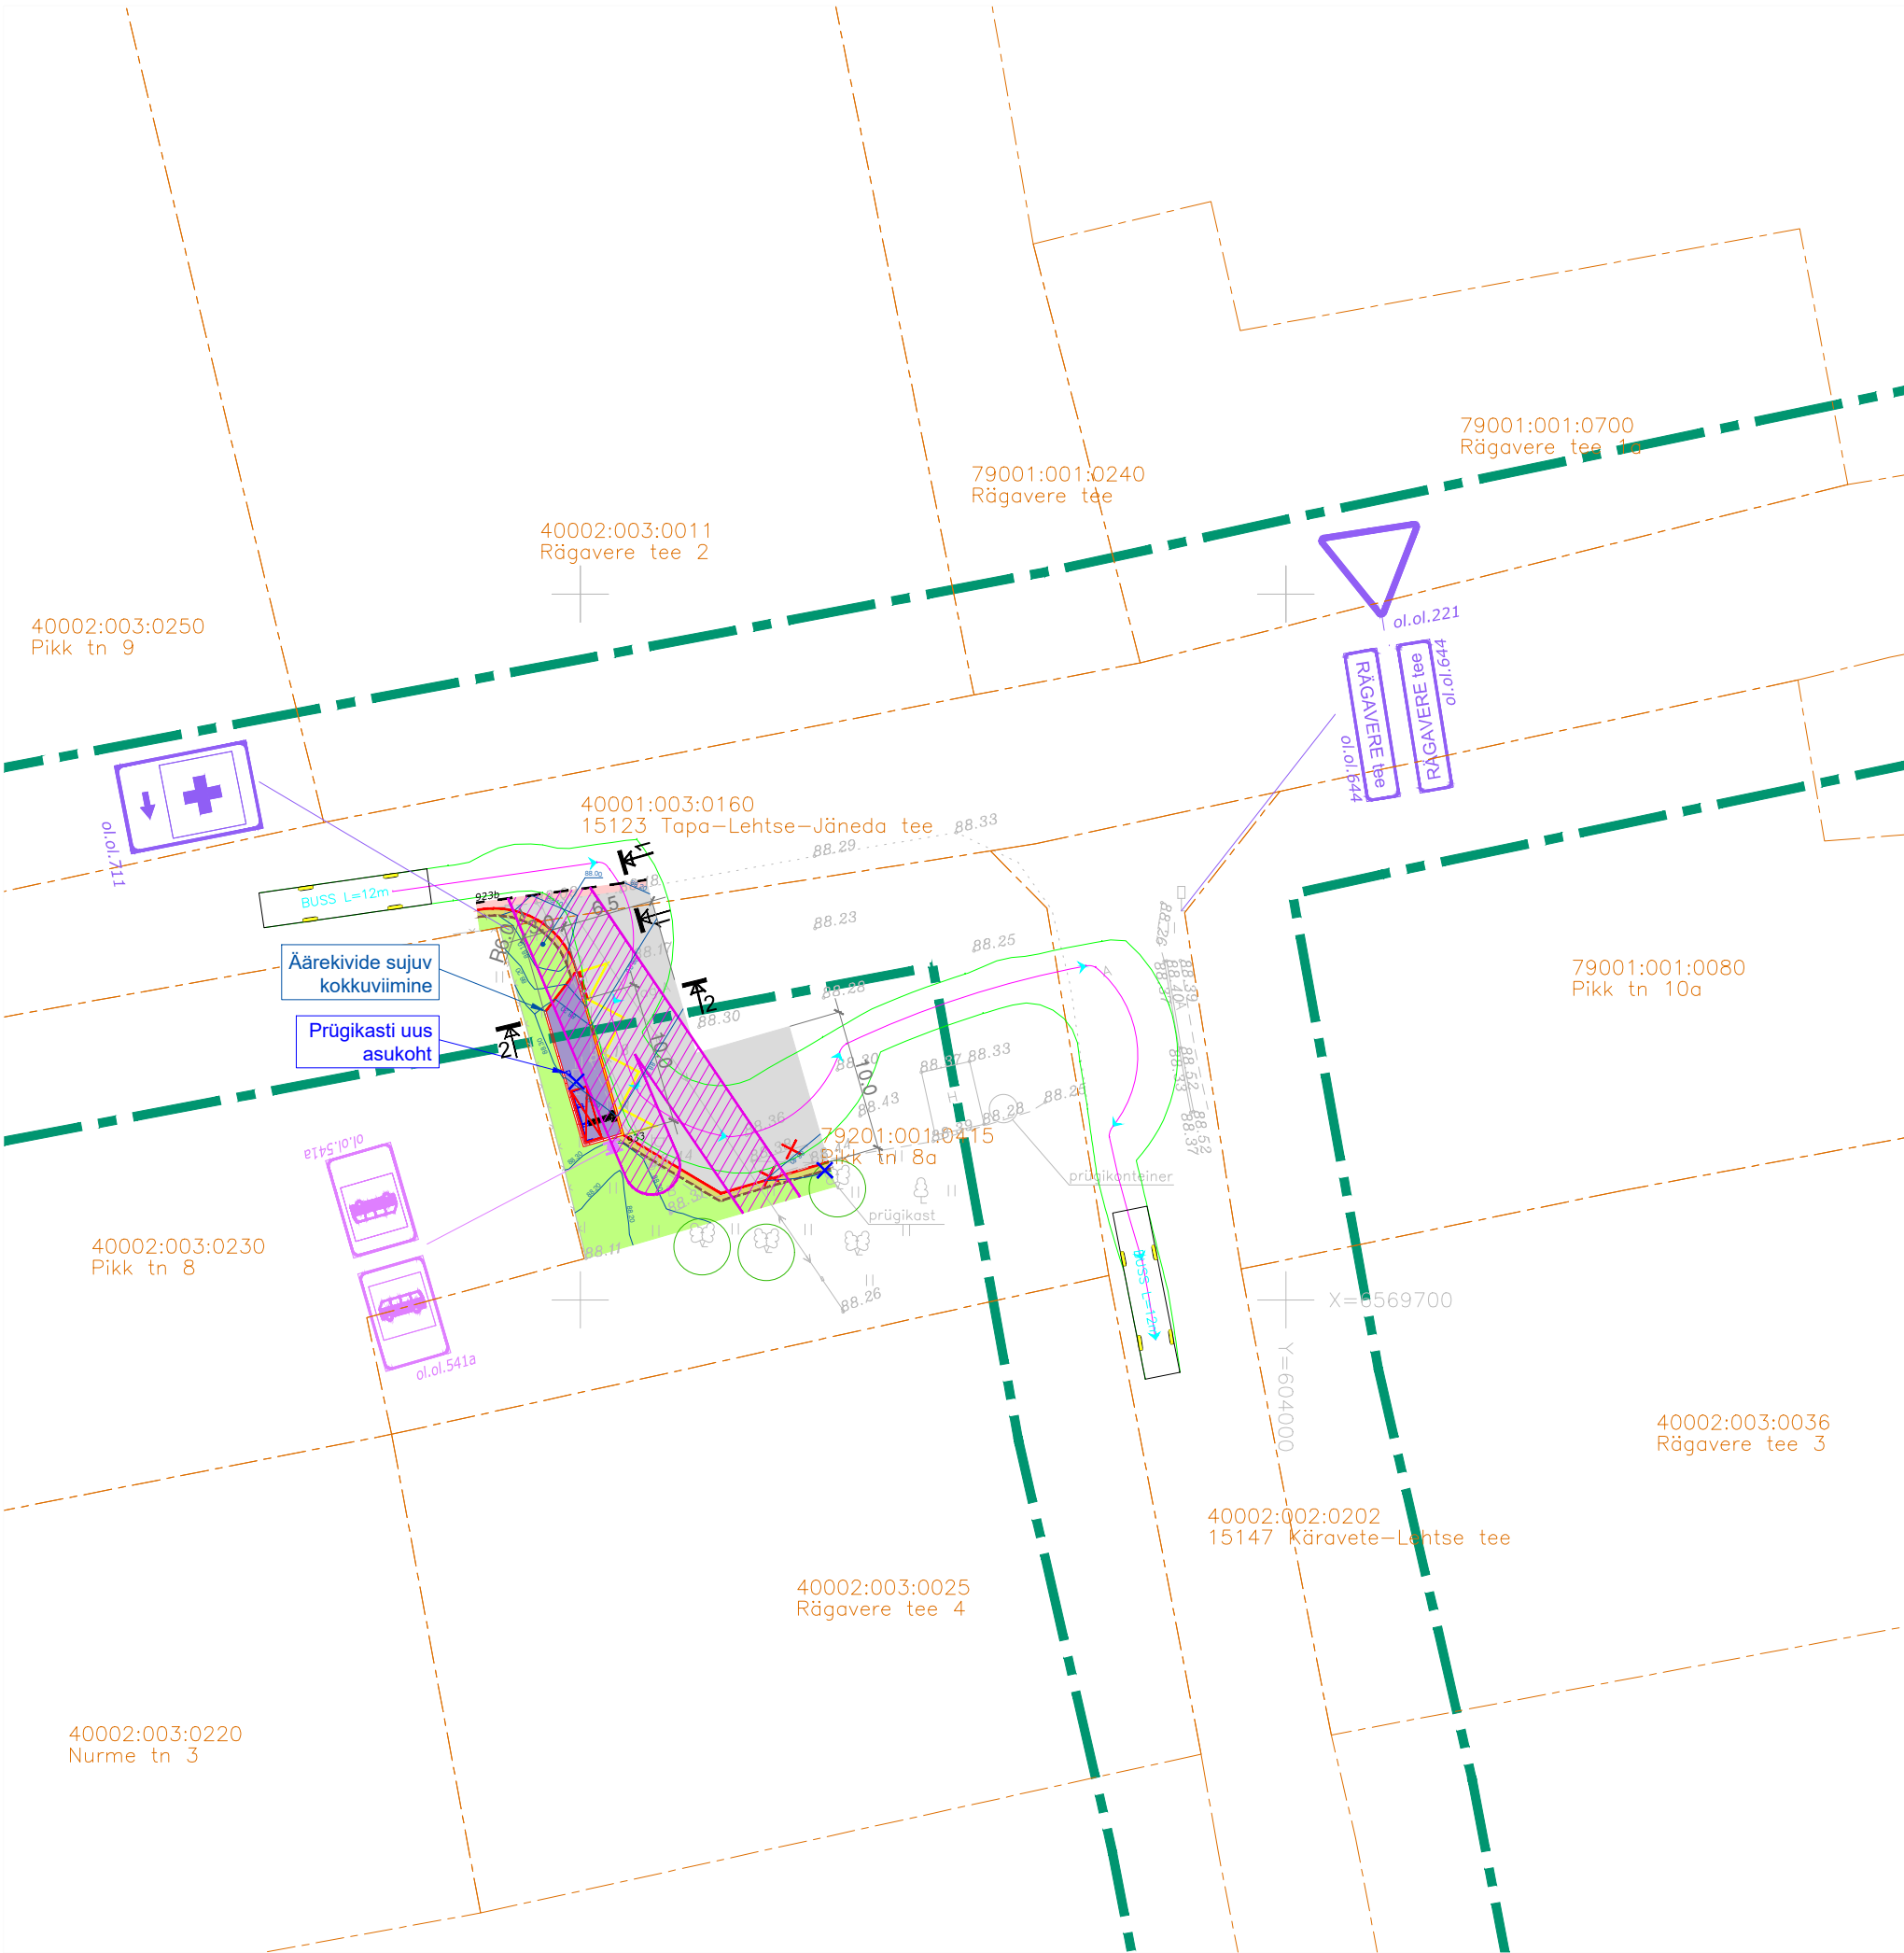

TINGMÄRGID

- PROJEKTEERITUD HOIATAV TAKTIILNE TÄHIS
"MUMMUKIVI"

■

PROJEKTEERITUD SUUNAV TAKTIILNE TÄHIS
"TRIIBUKIVI"

✕

PROJEKTEERITUD OOTEKODA

□

ÜMBERTÕSTETAV PRÜGIKAST

PROJEKTEERITUD MÄRGISTUS
OOTEPLATVORMI SERVAL (kollane värv)

PROJEKTEERITUD TEEKATTEMÄRGISTUS
"ÜHISSÕIDUKIPEATUS" (kollane värv)

PROJEKTEERITUD SÕIDUTEE BETOONÄÄREKIVI
(290x150 mm, h=10 cm)

PROJEKTEERITUD SÕIDUTEE BETOONÄÄREKIVI
(290x150 mm, h=0...2.0 cm)

PROJEKTEERITUD TEESERV

PROJEKTEERITUD TEEPEENRA SERV

PROJEKTEERITUD KÖNNITEE ASFALTBETOOKKATE

PROJEKTEERITUD KILLUSTIKKATE

PROJEKTEERITUD SÕIDUTEE ASFALTBETOOKKATE

PROJEKTEERITUD SÕIDUTEE ASFALTBETOOKKATE
ÜLEKATE

TAASTATAV HALJASALA
- ✕

LIKVIDEERITAV OBJEKT
- ✕

ÜMBERTÕSTETAV OBJEKT
- ÜMBERTÕSTETAVA LIIKLUSMÄRGI POSTI
UUS ASUKOHT
- 30

ÜMBERTÕSTETUD LIIKLUSMÄRK
- 30

OLEMASOLEV LIIKLUSMÄRK
- ELEKTRIÕHULIINI KAITSEVÕÖND
- RIIGITEE TEEKAITSEVÕÖNDI PIIR
- OLEMASOLEV KATASTRIPPIIR
- OLEMASOLEV TEESERV
- OLEMASOLEVA PUU KAITSETSOON
(min 2 m raadiuses puutüvest)

Infra Projekt Infra Projekt OÜ Kummeli tee 94, 11912 Tallinn tel. 56497872 sergei.tunka@gmail.com	Lääne-Virumaa, Tapa valla ühistranspordi ligipääsetavuse parandamine	Kuupäev 07.2026
		Mõõtkava 1:500
Tellija	Tapa Vallavalitsus, Pikk tn 15 Tapa, tel.: 322 9650	Joonise nimetus 15123 Tapa-Lehtse-Jäned tee 9,85 km Lehtse aleviku bussipeatus Asendiplaan ja vertikaalplaneerimine
Projekteerija	S. Tunka	Staadium ES
Vastutav isik	S. Tunka	Töö nr. 300426
Diplomeeritud teedeinsener, tase 7		Joonise nr. TL-1/1
		300426_ES_TL-4.dwg