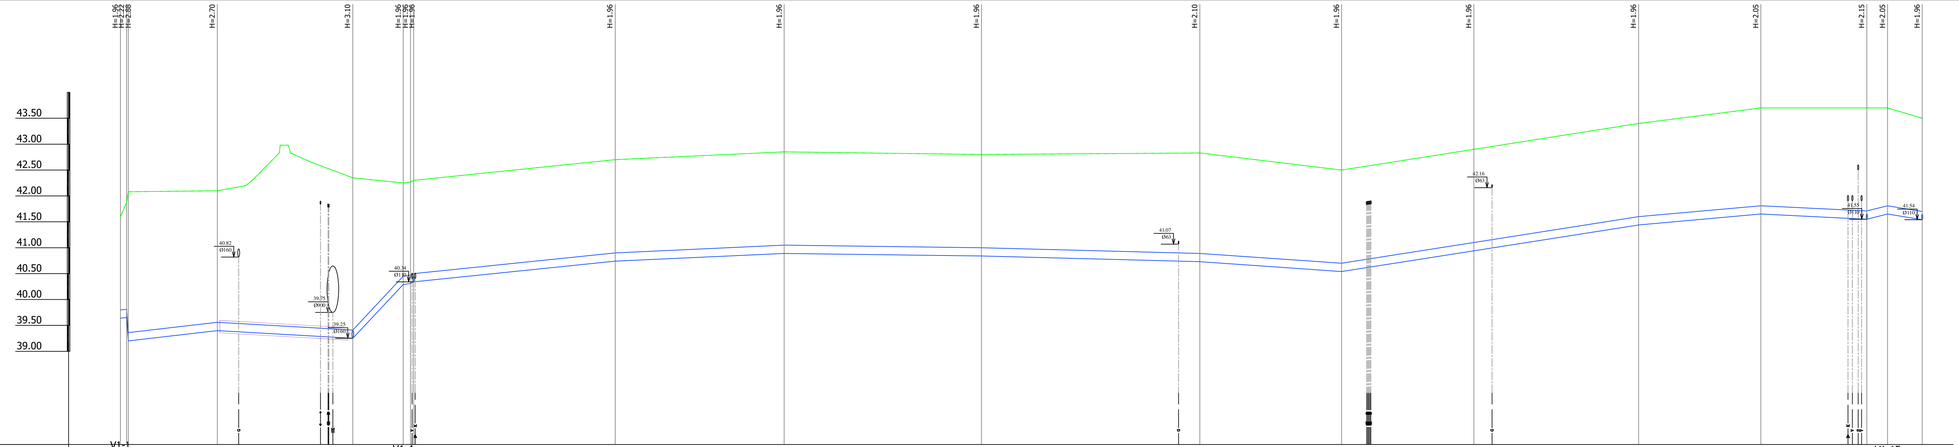


Mhor 1:500
Mvert 1:50

KAEVU TÄHIS	V1-1	V1-1a	V1-2	V1-3	V1-4a	V1-4	V1-5	V1-20	V1-6	V1-7	V1-8	V1-9	V1-10	V1-11	V1-12	V1-13	V1-14	V1-15	V1-16								
OLEMASOLEVA MAAPINNA KÕRGUS (m ABS)	41.60	41.60	41.60	42.10	42.35	42.25	42.25	42.25	42.70	42.85	42.80	42.83	42.50	42.90	43.40	43.70	43.70	43.70	43.50								
PROJEKTEERITUD MAAPINNA KÕRGUS (m ABS)	41.60	41.60	41.60	42.10	42.35	42.25	42.25	42.25	42.70	42.85	42.80	42.83	42.50	42.90	43.40	43.70	43.70	43.70	43.50								
TORU PÕHJA KÕRGUSMÄRK (m ABS)	40.54	40.54	40.54	39.40	39.25	40.23	40.23	40.23	40.74	40.85	40.84	40.73	40.54	40.94	41.44	41.65	41.55	41.65	41.54								
TORU RAJAMISSÜGAVUS	1.96	1.96	1.96	2.70	3.10	1.96	1.96	1.96	1.96	1.96	1.96	2.10	1.96	1.96	1.96	2.05	2.15	2.05	1.96								
LANG	1.297	0.012	0.009				0.107	9.7	0.010	0.014																	
PIKKUS (m)	1.2	1.0	0.3	17.2	26.2	0.006		1.4	0.048	38.9	0.005	32.6	38.1	0.001	42.2	0.003	27.4	0.007	0.016	57.3	0.009	23.6	20.5	0.005	4.0	6.7	0.016
TORU LÄBIMÕÕT	Ø160 - 347.9m																										
TORU ALUS	Proj. survetorustik Ø160, PN10 paikneb hülsstorus Ø250, PN10																										
VAHEKAUGUSED (m)	1023		17.2	26.2		9.7	0.6 1.4		38.9	32.6	38.1	42.2	27.4	25.5	31.8	23.6	20.5	4.0	6.7								
SIRGESTATUD TRASSI PLAAN																											

1	Muudatused välja toodud seletuskirja osas.	R.Mugamäe	01.10.26
MUUDATUS	MUUDATUSE KIRJELDUS	TEOSTAS	KUUPÄEV

Merindorf OÜ
Tammsaare tee 47, 11316
Tallinn, Harjumaa
e-mail: merindorf@merindorf.ee
Tellija: Maxmus Consult OÜ

Töö nr:	024019
Joonise nr:	VKV-4-02
Projekti nimetus:	Jälgimäe tee 13 kinnistu veetorustiku rekonstrueerimise projekt.
Staadium:	TP
Objekti aadress:	Jälgimäe tee 13, 14, 11340 Tallinn-Saku-Laagri tee, Jälgimäe tee T1; Jälgimäe küla, Tänassilma küla, Saku vald, Harju maakond
Koostas:	R.Mugamäe
Proj.juht	R.Mugamäe
Koostatud / trükitud:	24.10.2024
Joonise nimetus:	Proj. veetorustike pikiprofiil.
Mõõdukava:	1:500 1:50