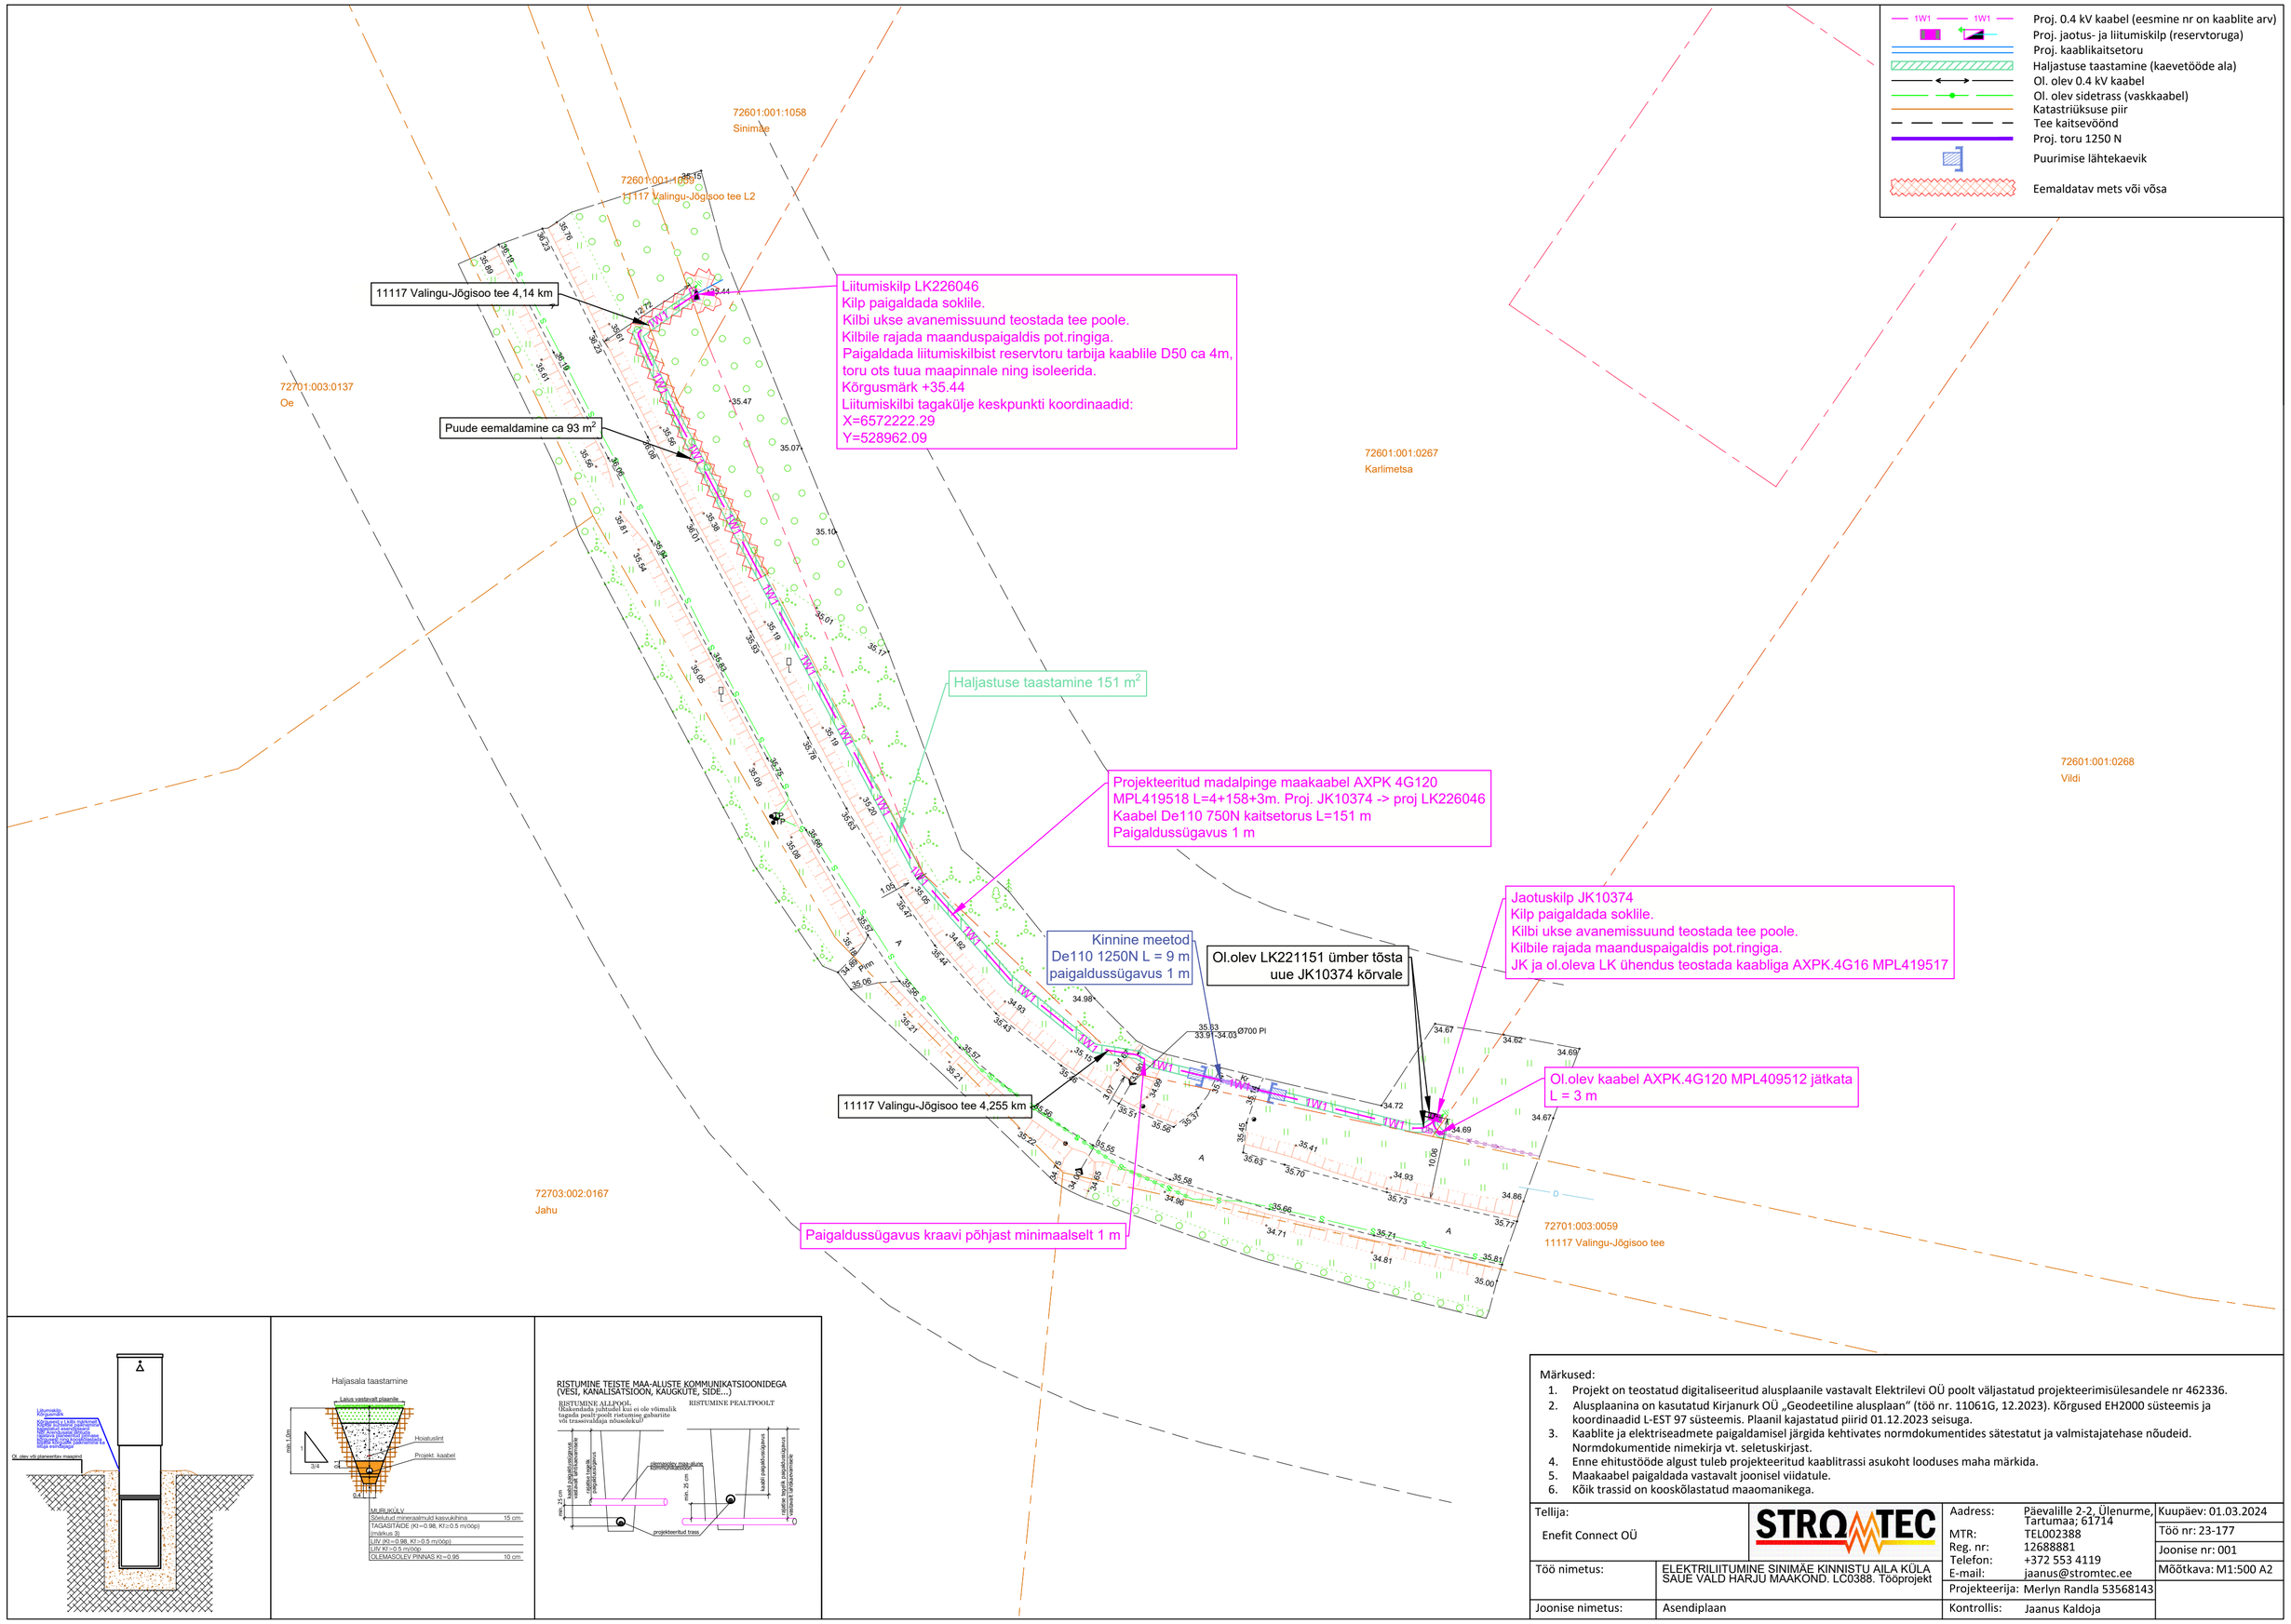

Märkused:

1. Projekt on teostatud digitaliseeritud alusplaanile vastavalt Elektrilevi OÜ poolt väljastatud projekteerimisülesandele nr 462336.
2. Alusplaanina on kasutatud Kirjanurk OÜ „Geodeetiline alusplaan" (töö nr. 11061G, 12.2023). Kõrgused EH2000 süsteemis ja koordinaadid L-EST 97 süsteemis. Plaanil kajastatud piirid 01.12.2023 seisuga.
3. Kaablite ja elektriseadmete paigaldamisel järgida kehtivates normdokumentides sätestatut ja valmistajatehase nõudeid. Normdokumentide nimekirja vt. seletuskirjast.
4. Enne ehitustööde algust tuleb projekteeritud kaablitrassi asukoht looduses maha märkida.
5. Maakaabel paigaldada vastavalt joonisel viidatule.
6. Kõik trassid on kooskõlastatud maaomanikega.

Tellija: Enefit Connect OÜ	STROMTEC	Aadress: Päevalille 2-2, Ülenurme, Tartumaa; 61714	Kuupäev: 01.03.2024
		MTR: TEL002388	Töö nr: 23-177
		Reg. nr: 12688881	Joonise nr: 001
Töö nimetus: ELEKTRILIITUMINE SINIMÄE KINNISTU AILA KÜLA SAUE VALD HARJU MAAKOND. LC0388. Tööprojekt		Telefon: +372 553 4119	Mõõtkava: M1:500 A2
		E-mail: jaanus@stromtec.ee	
		Projekteerija: Merlyn Randla 53568143	
Joonise nimetus: Asendiplaan		Kontrollis: Jaanus Kaldoja	