


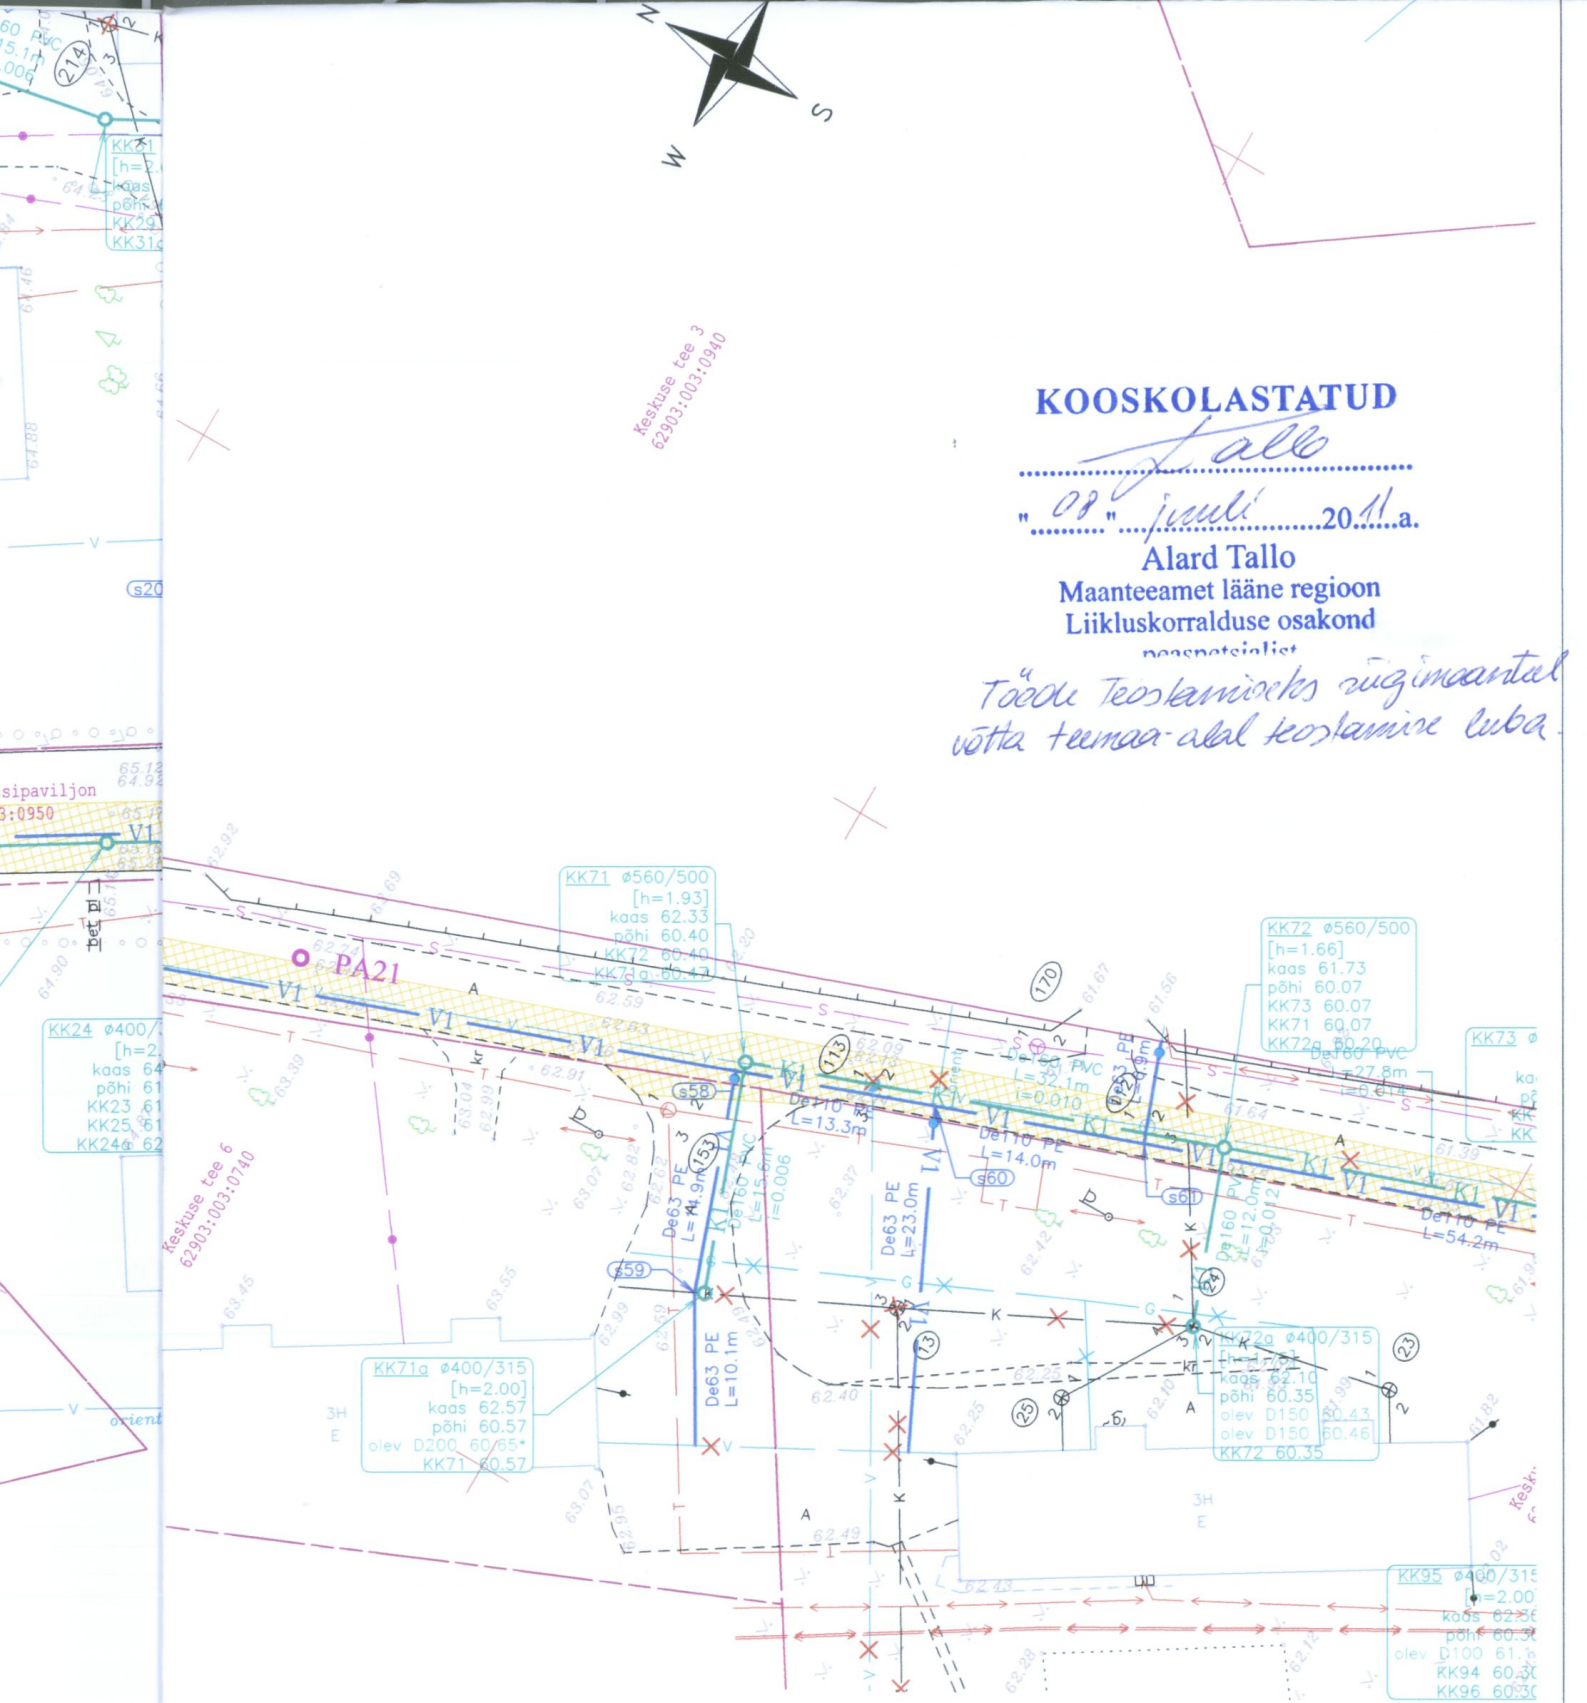

Nr.	Muudatus	Muutja	Kuupäev
PROJ. EG 10765904-0001 457 MA TELLIJA OÜ RAMSI VK (KESKKOND & PARTNERID OÜ) PROJEKT Ramsi aleviku vee- ja kanalisatsioonitorustike tööprojekt OBJEKT RAMSI ALEVIK, PÄRSTI VALD, VILJANDI MAAKOND			
PROJ. PROJ. KONTR. JOONISE NIMI JOONISE NR. 2.2 TÖÖ NR. T19-11-I			
PROJ. PROJ. KONTR. JOONISE NR. MOOTKAVA 1:500 REV 0			
PROJ. PROJ. KONTR. JOONISE NR. MOOTKAVA 1:500 REV 0			
PROJ. PROJ. KONTR. JOONISE NR. MOOTKAVA 1:500 REV 0			

MÄRKUSED:
1. VEETRASS
KAUGUSED N
2. KINNISTUS
3. TÄRN (*)
ON TORU K
ÜHENDUS TE