



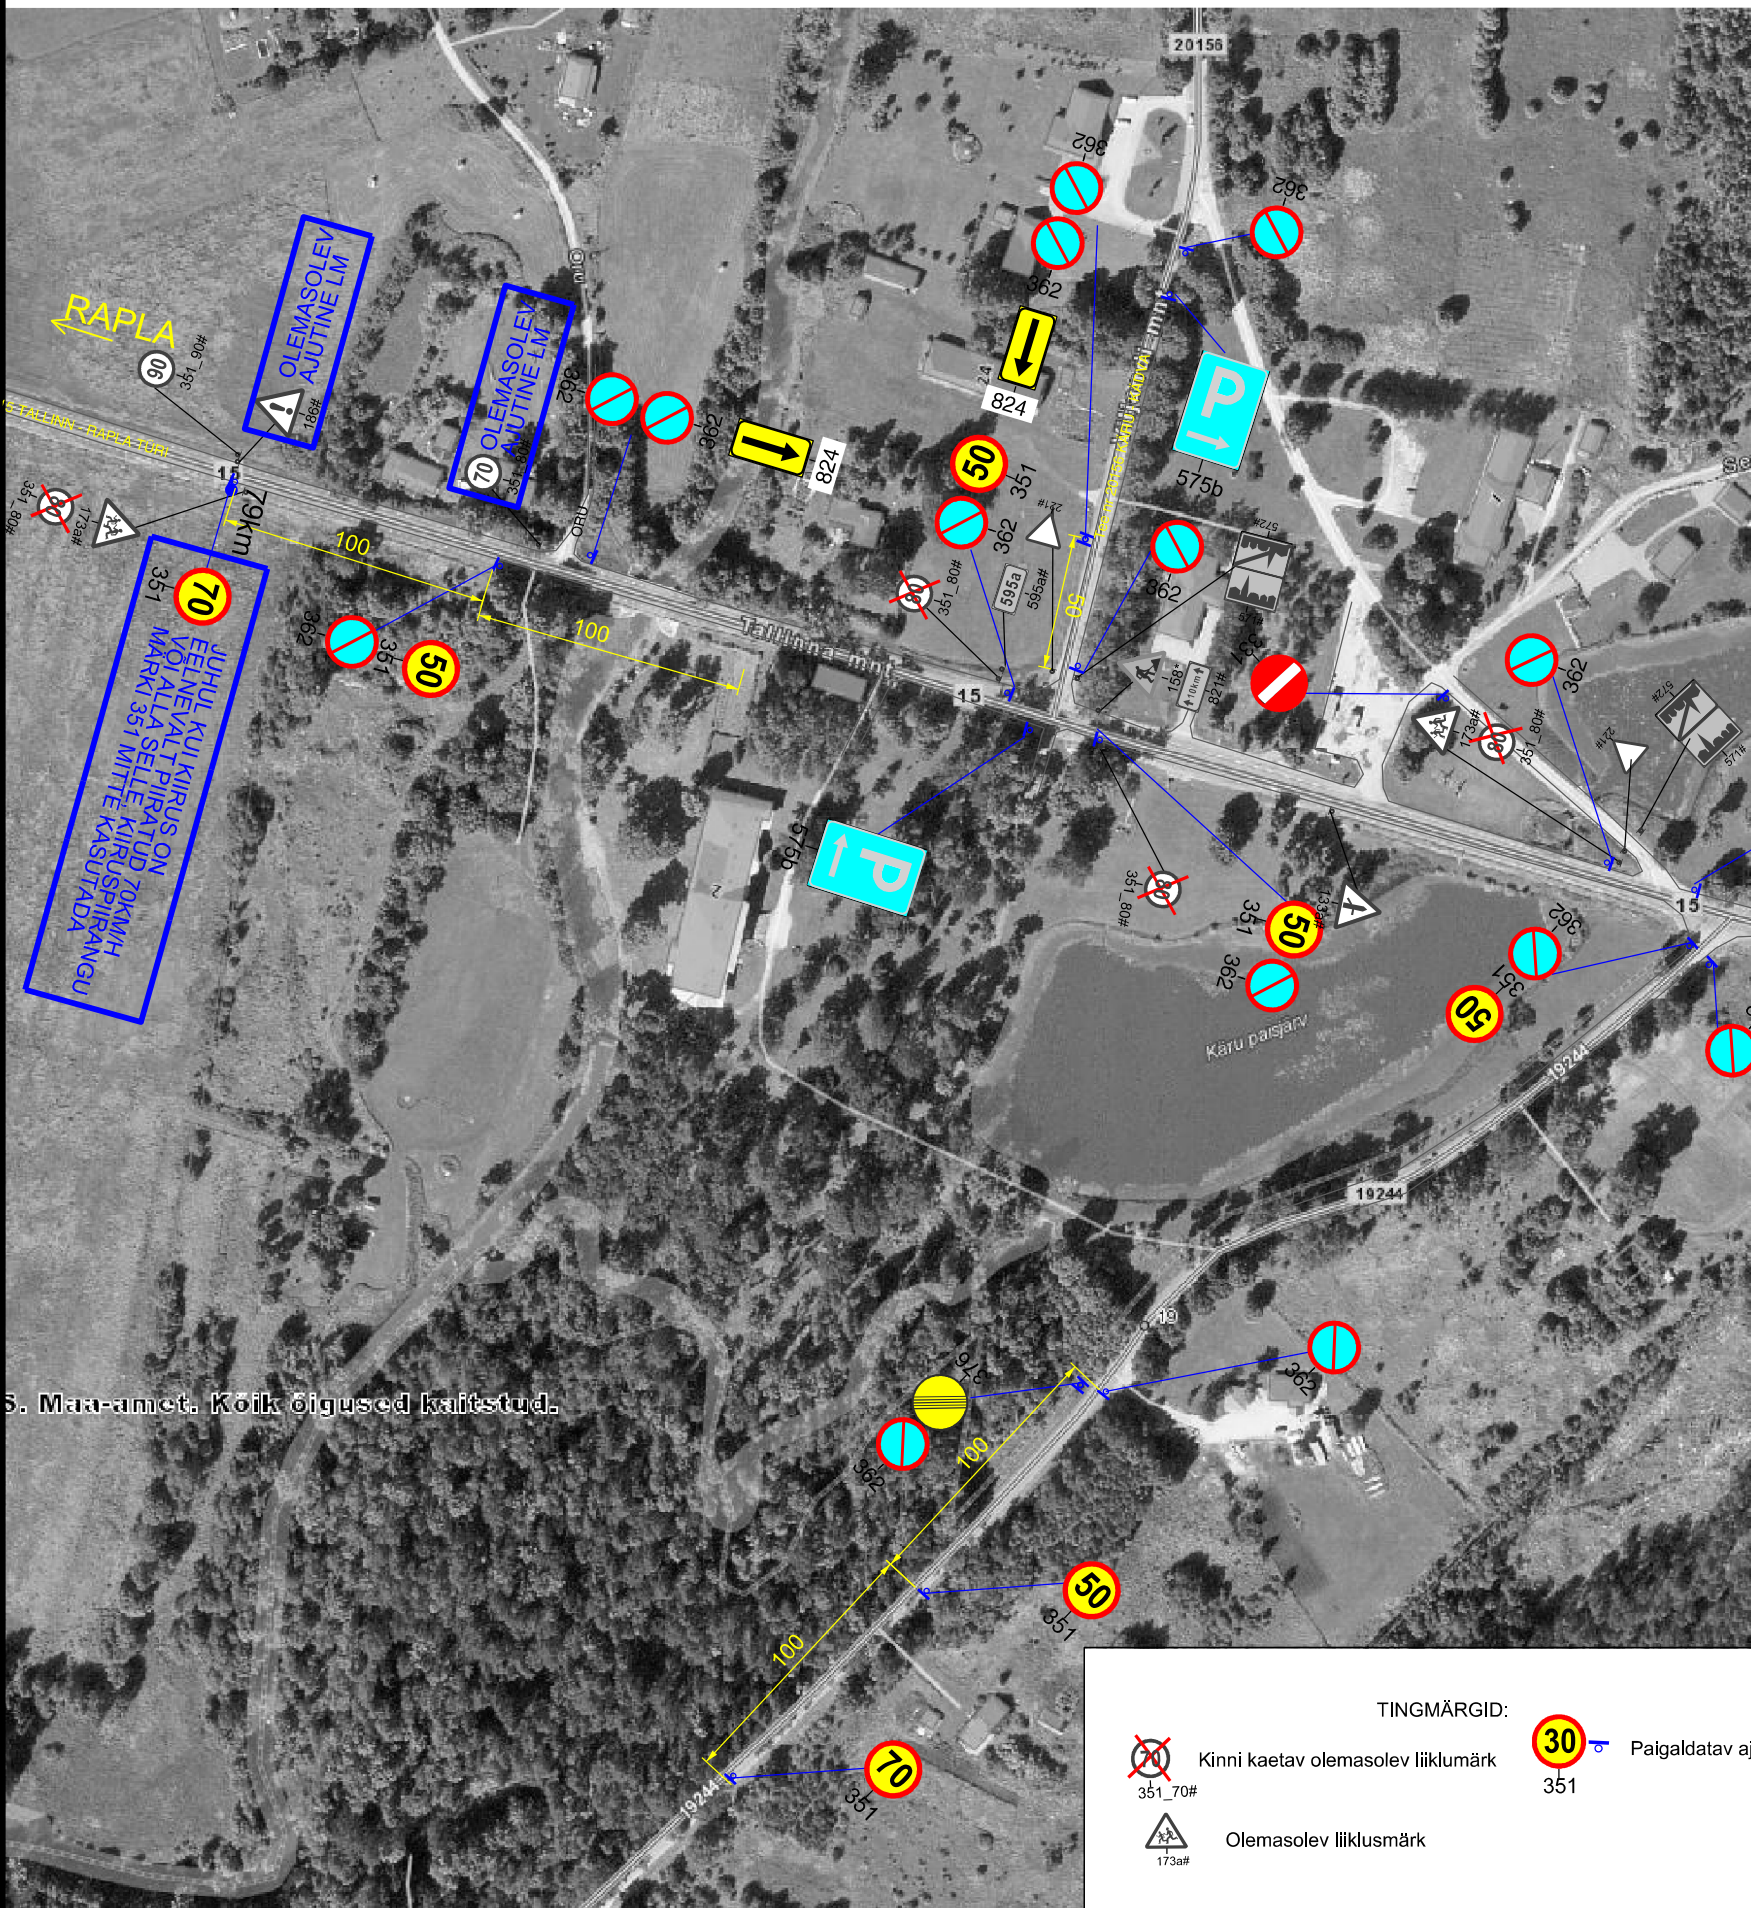

5. Maa-amet. Koik õigused kaitstud.

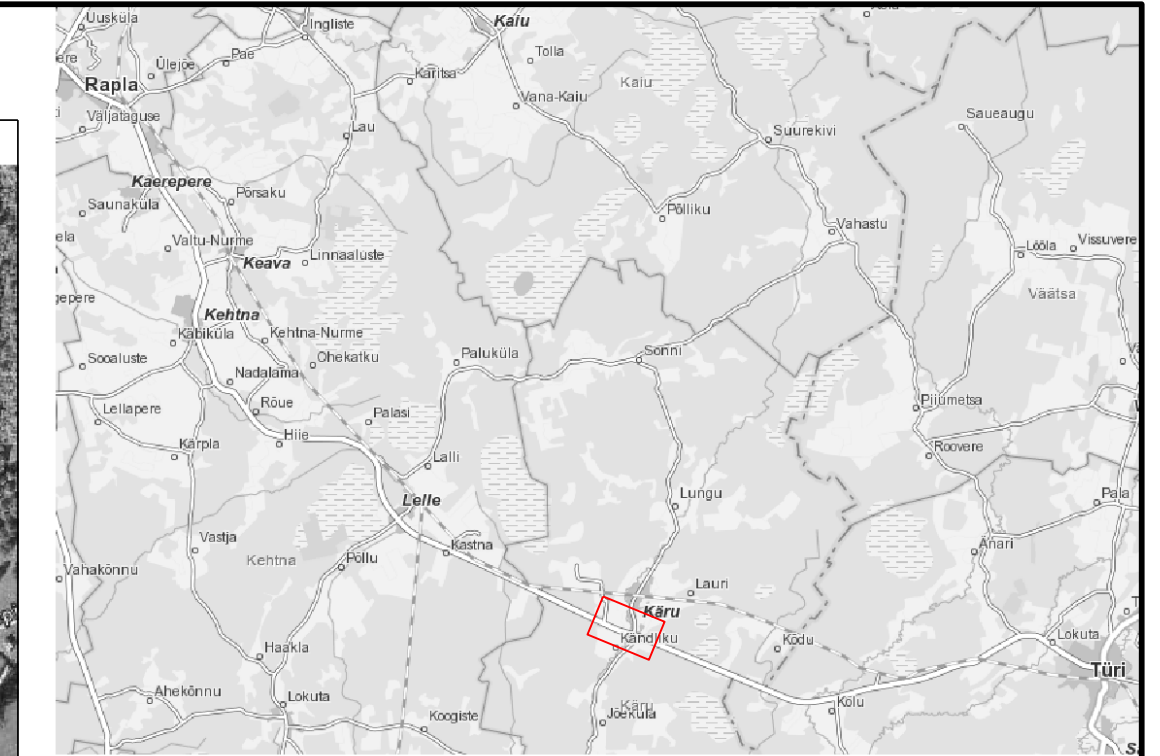

TINGMÄRGID:	
 351_70#	Kinni kaetav olemaolev liiklümärk
 173a#	Olemaolev liiklümärk
 351	Paigaldatav ajutine liiklümärk

 Warren Safety Ranna tee 17, Tabasalu 76901 tel: 603 2401 E-mail: info@warrensafety.com Teeholu tegevusluba nr 11101m		Skeemi nr: 1908-17.1		Koopäev: 15.08.2019	
Koostas: S.Viin		Projekt: Kärutähe päevad		Leht 1	Leht 1
Tellijä: Türi Vallavalitsus Kohtu tänav 2, Türi linn 72213 Rein Liivik tel: 506 3573		Asukoht: Kärutähe alevik, Türi vald, Järvamaa Tee nr 15 Tallinn-Rapla-Türi-Viljandi km 79,2-79,9		Mõõtkava: 1:2800	
		Joonis: Liikluskkeem			