


Isikliku kasutusõiguse seadmise plaan

IKÕ ala pos nr	Registriosa nr, KV kood	Katastriüksuse tunnus, nimi ja sihtotstarve	Ala pindala (m2)
1	7442850, KV20825	79101:017:0043; 5 Pärnu-Rakvere-Sõmeru tee transpordimaa	10

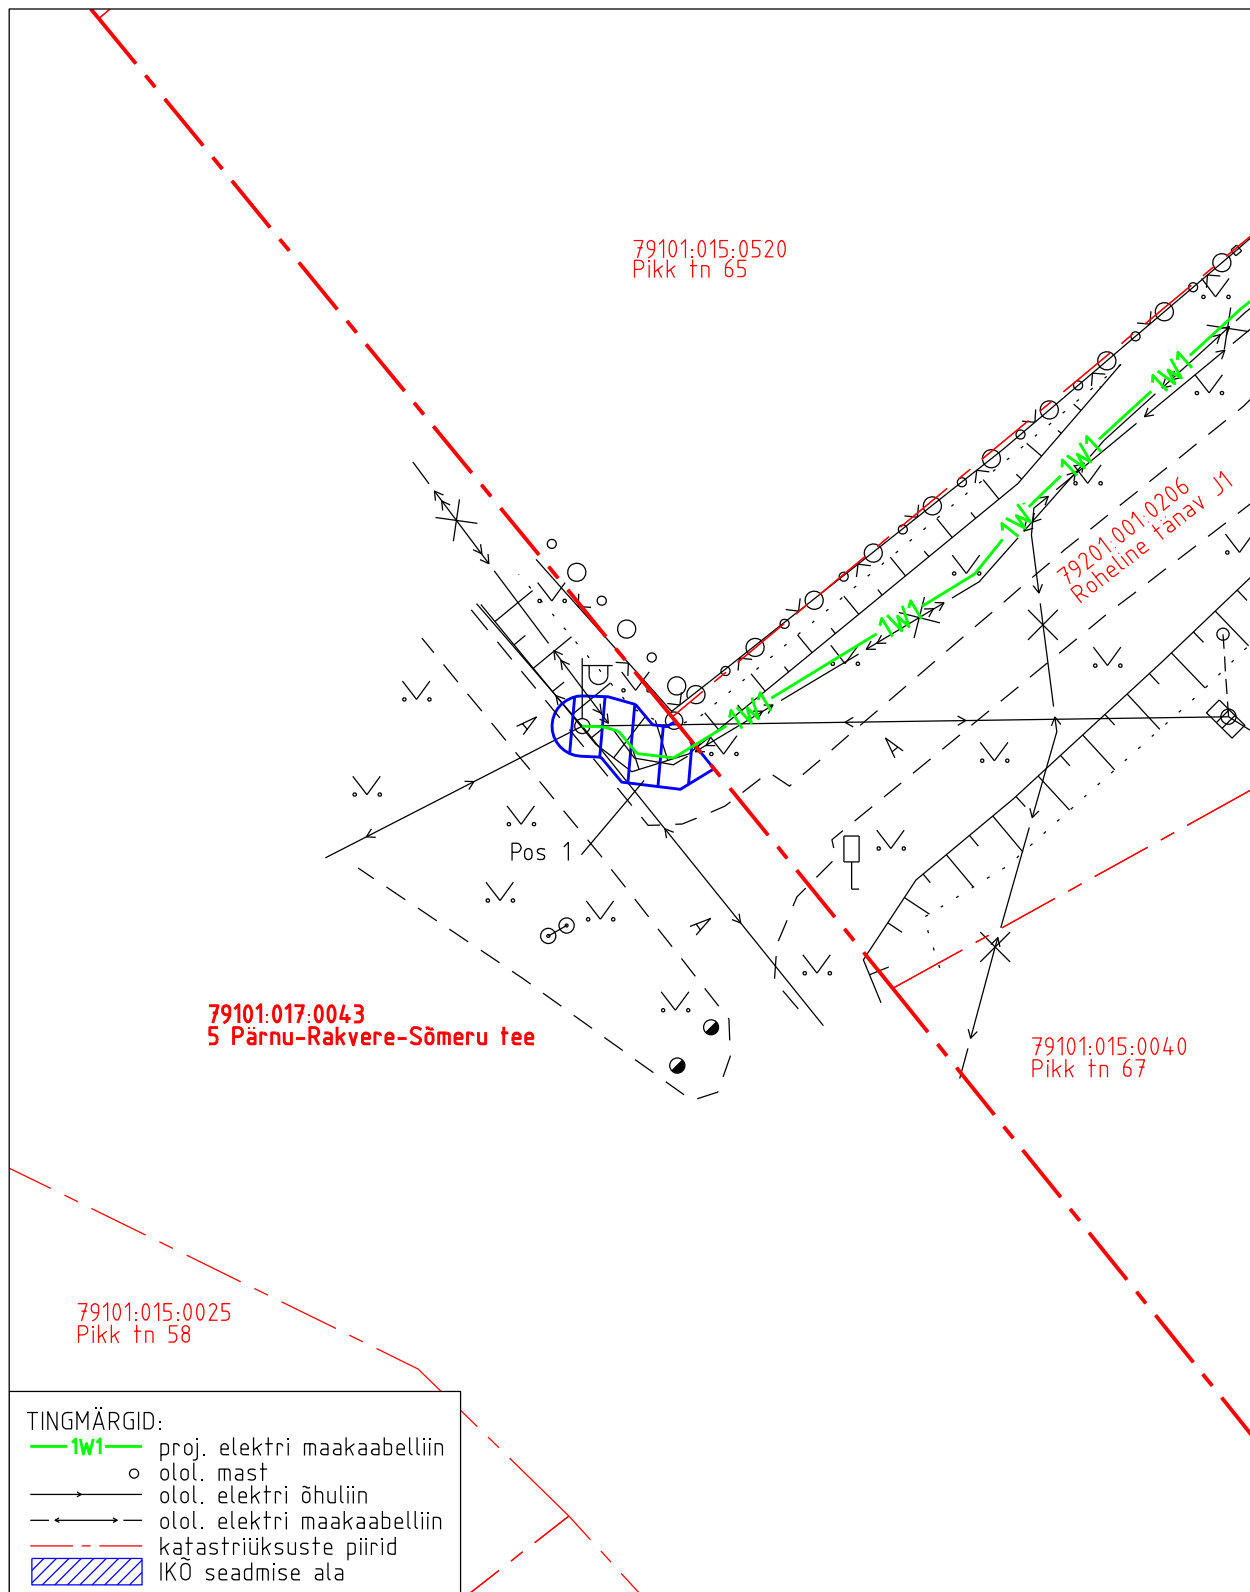

Projekti nimetus Tapa linn, Roheline tn 42 elektriliitumine				Töö nr 12806P / LC2771
Projekti koostaja Kirjanurk OÜ	Plaan koostaja A.Jankovskaja	Mõõtkava 1:250	Leht 1-1	Kuupäev 02.03.2025