
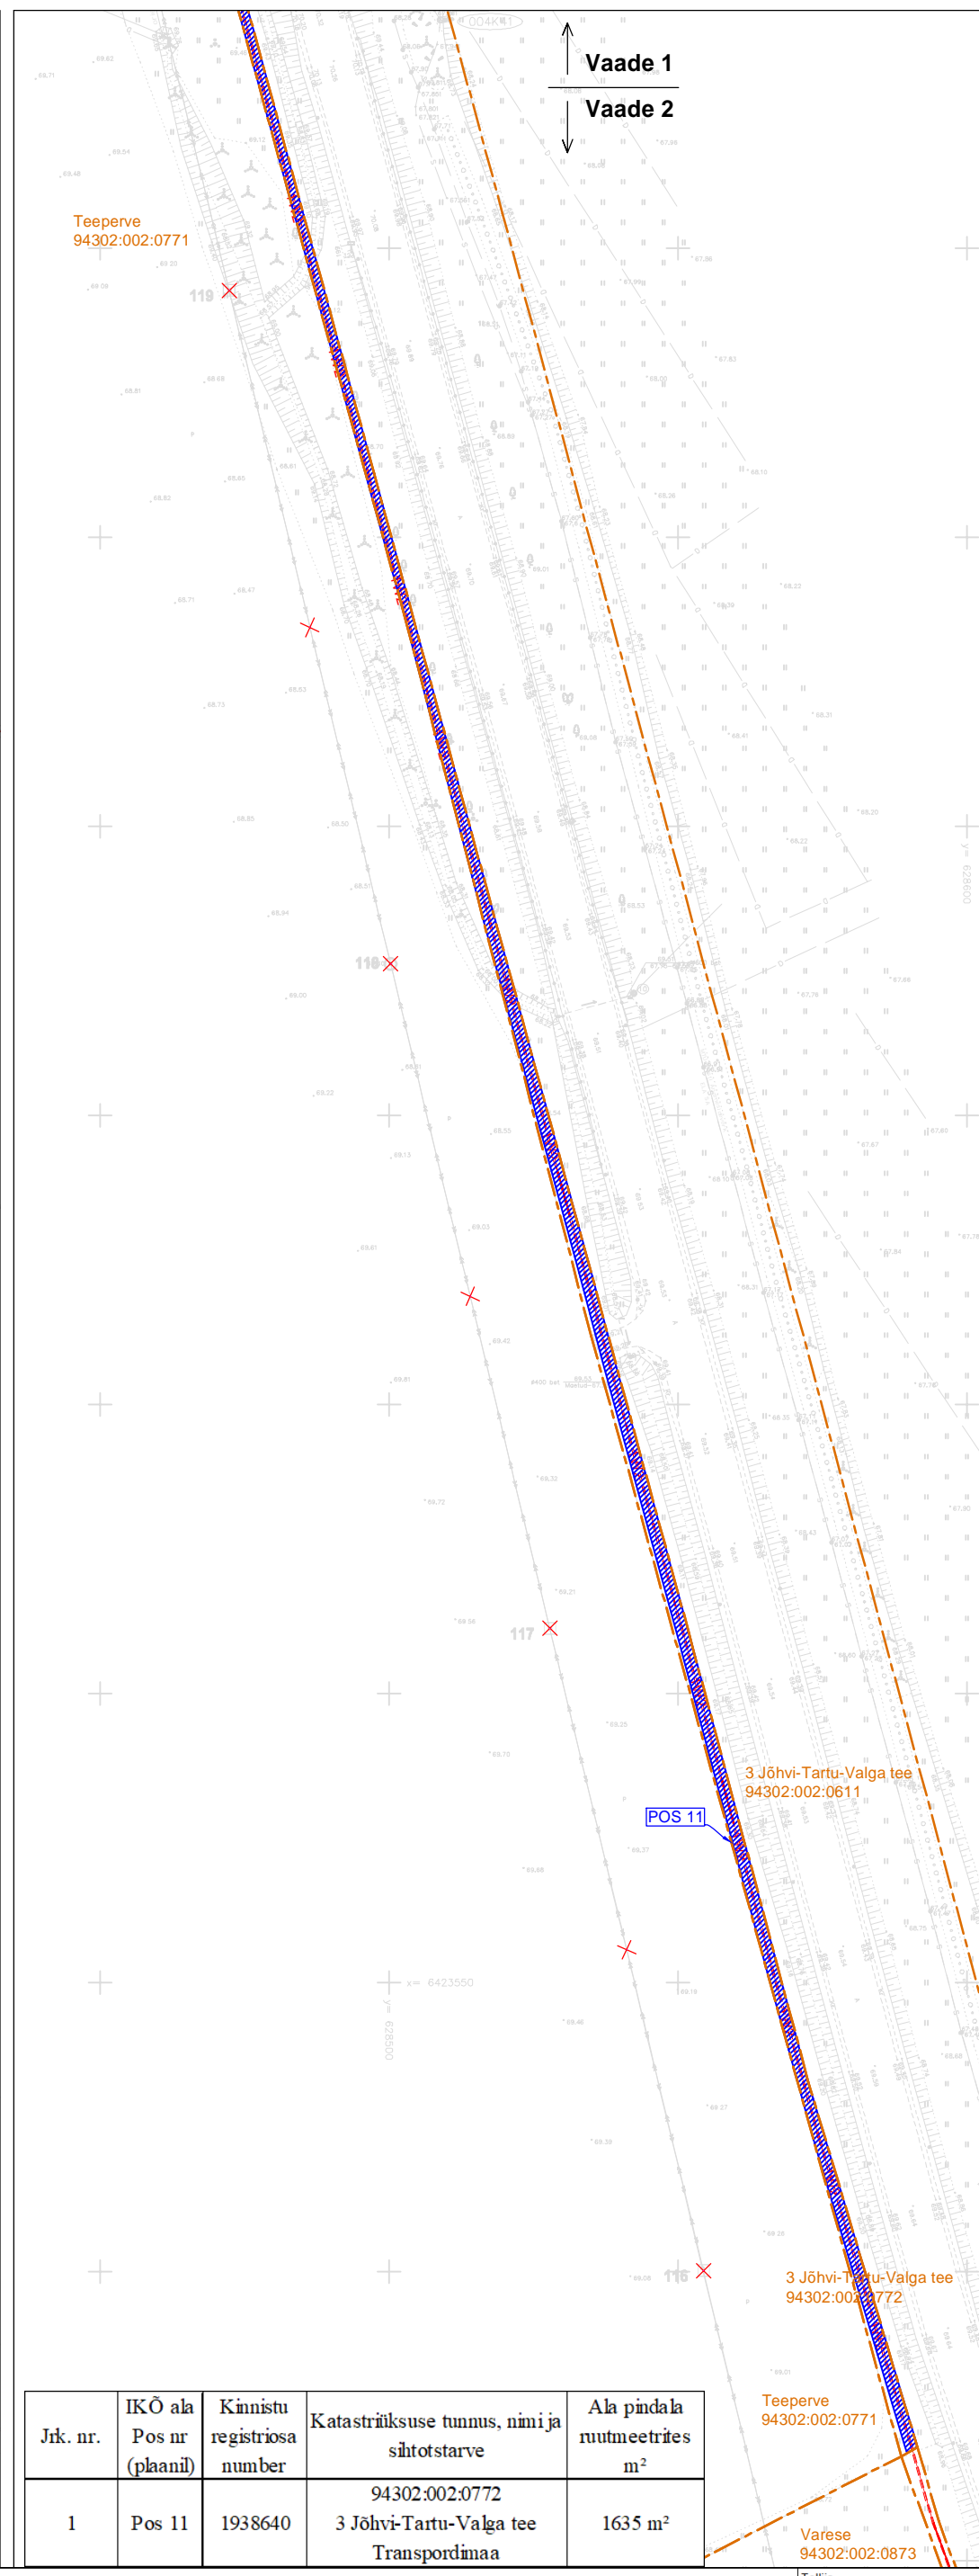



# Isikliku kasutusõiguse seadmise plaan

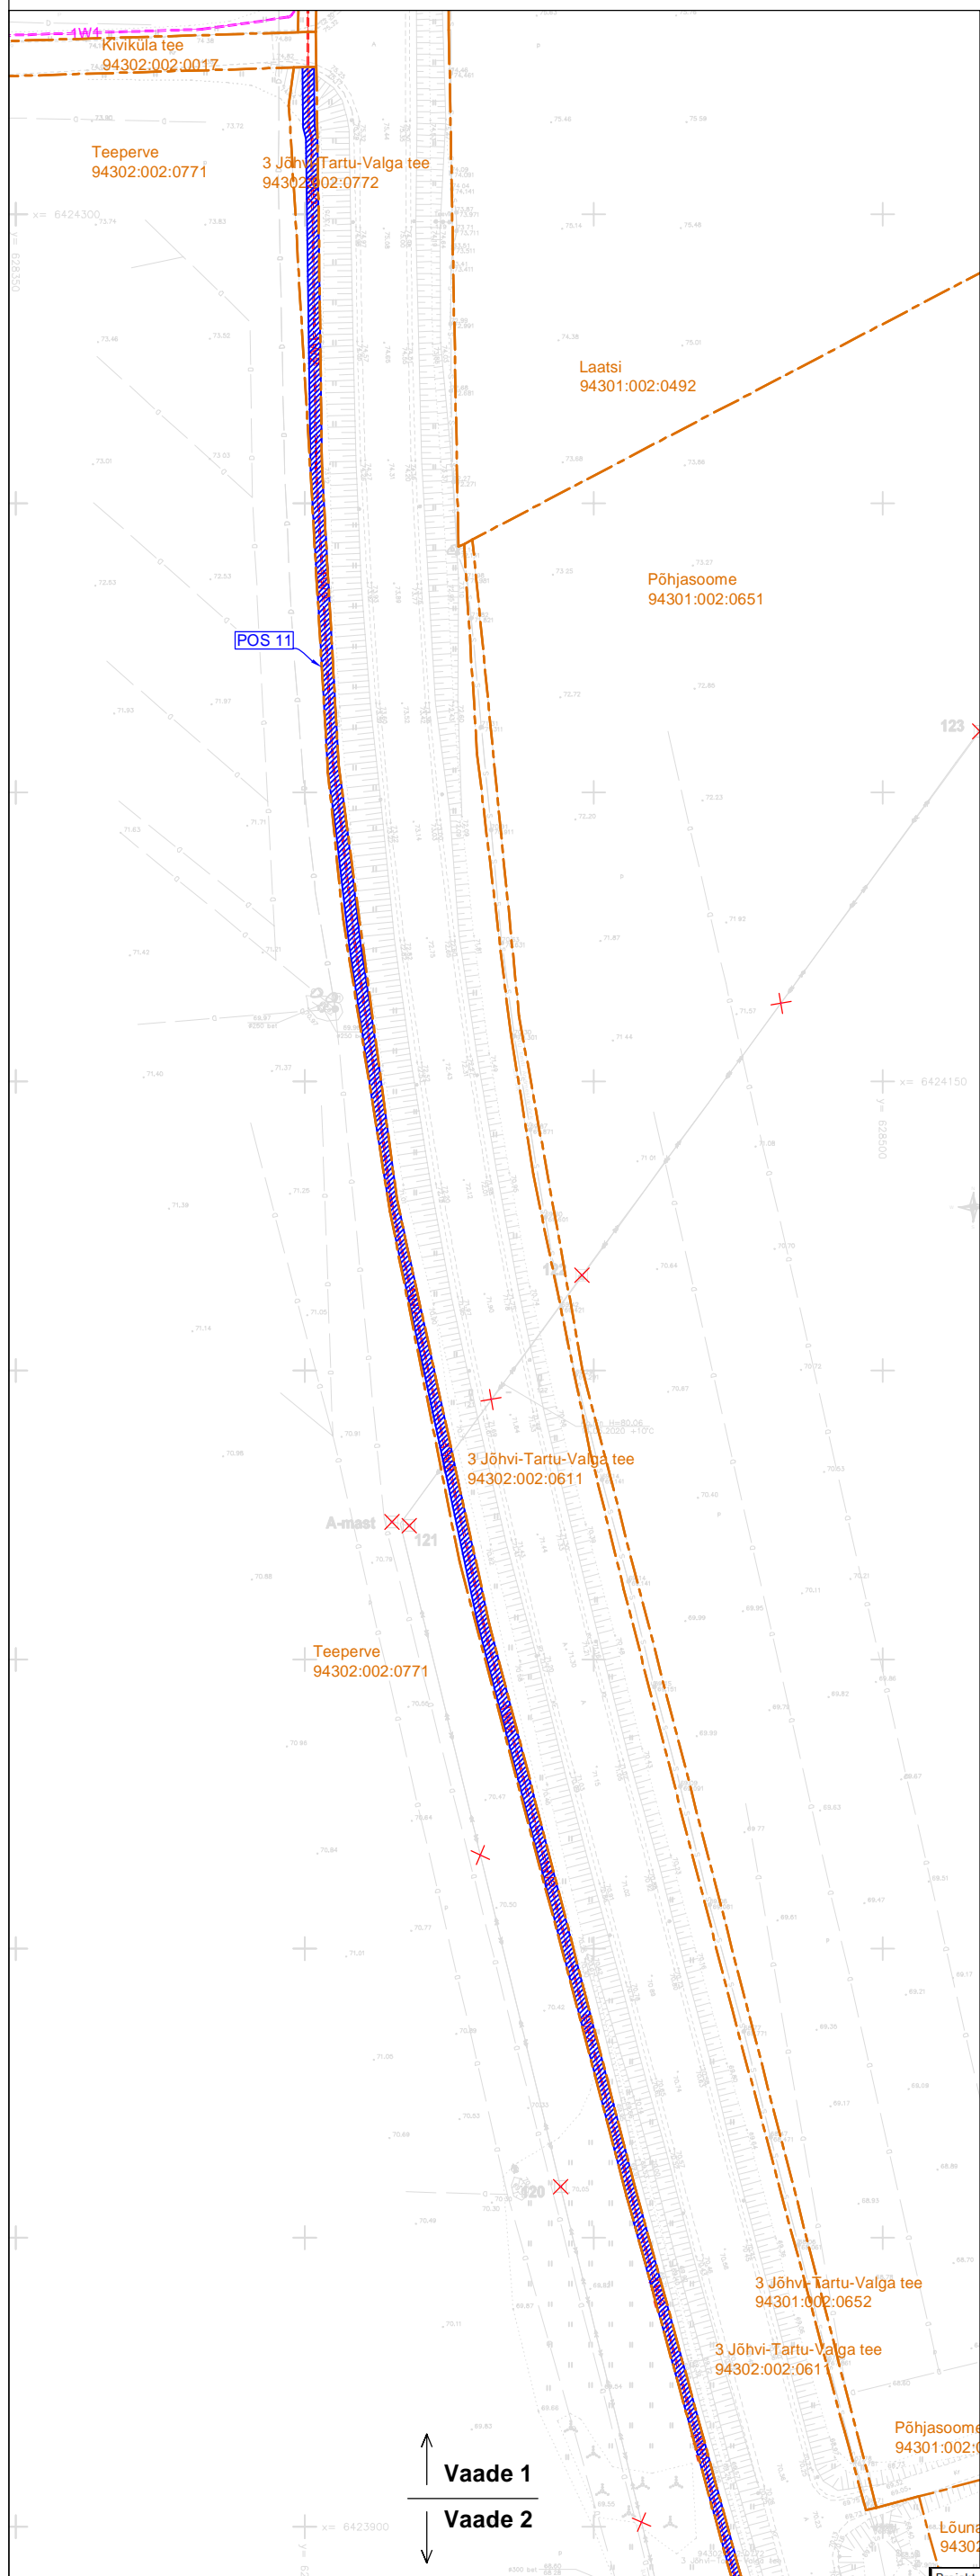

Jrk. nr.	IKÕ ala Pos nr (plaanil)	Kinnistu registriosa number	Katastritiksuse tunnus, nimi ja sihtotstarve	Ala pindala ruutmeetrites m²
1	Pos 11	1938640	94302:002:0772 3 Jõhvi-Tartu-Valga tee Transpordimaa	1635 m²

Projekt						Tellija		
Tsirguliina - Sooru fiider 2. etapp. Õru alevik, Õruste küla ja Kiviküla, Valga vald, Valga maakond						Elektreliivi OÜ		
 LEONHARD WEISS	Joonis		Asendiplaan			Joonise nr IP7023-K2_TP_EL-4-01		
	Projekteeris	Raido Rebane		29.08.2024	+372 5699 8445	Möötkava	M 1: 500	
	Kontrollis	Andres Mee		29.08.2024	+372 511 9005	Staadium	Tööprojekt	
	Projekti juht					Keel	Leht	Lehti
						EST	1	15