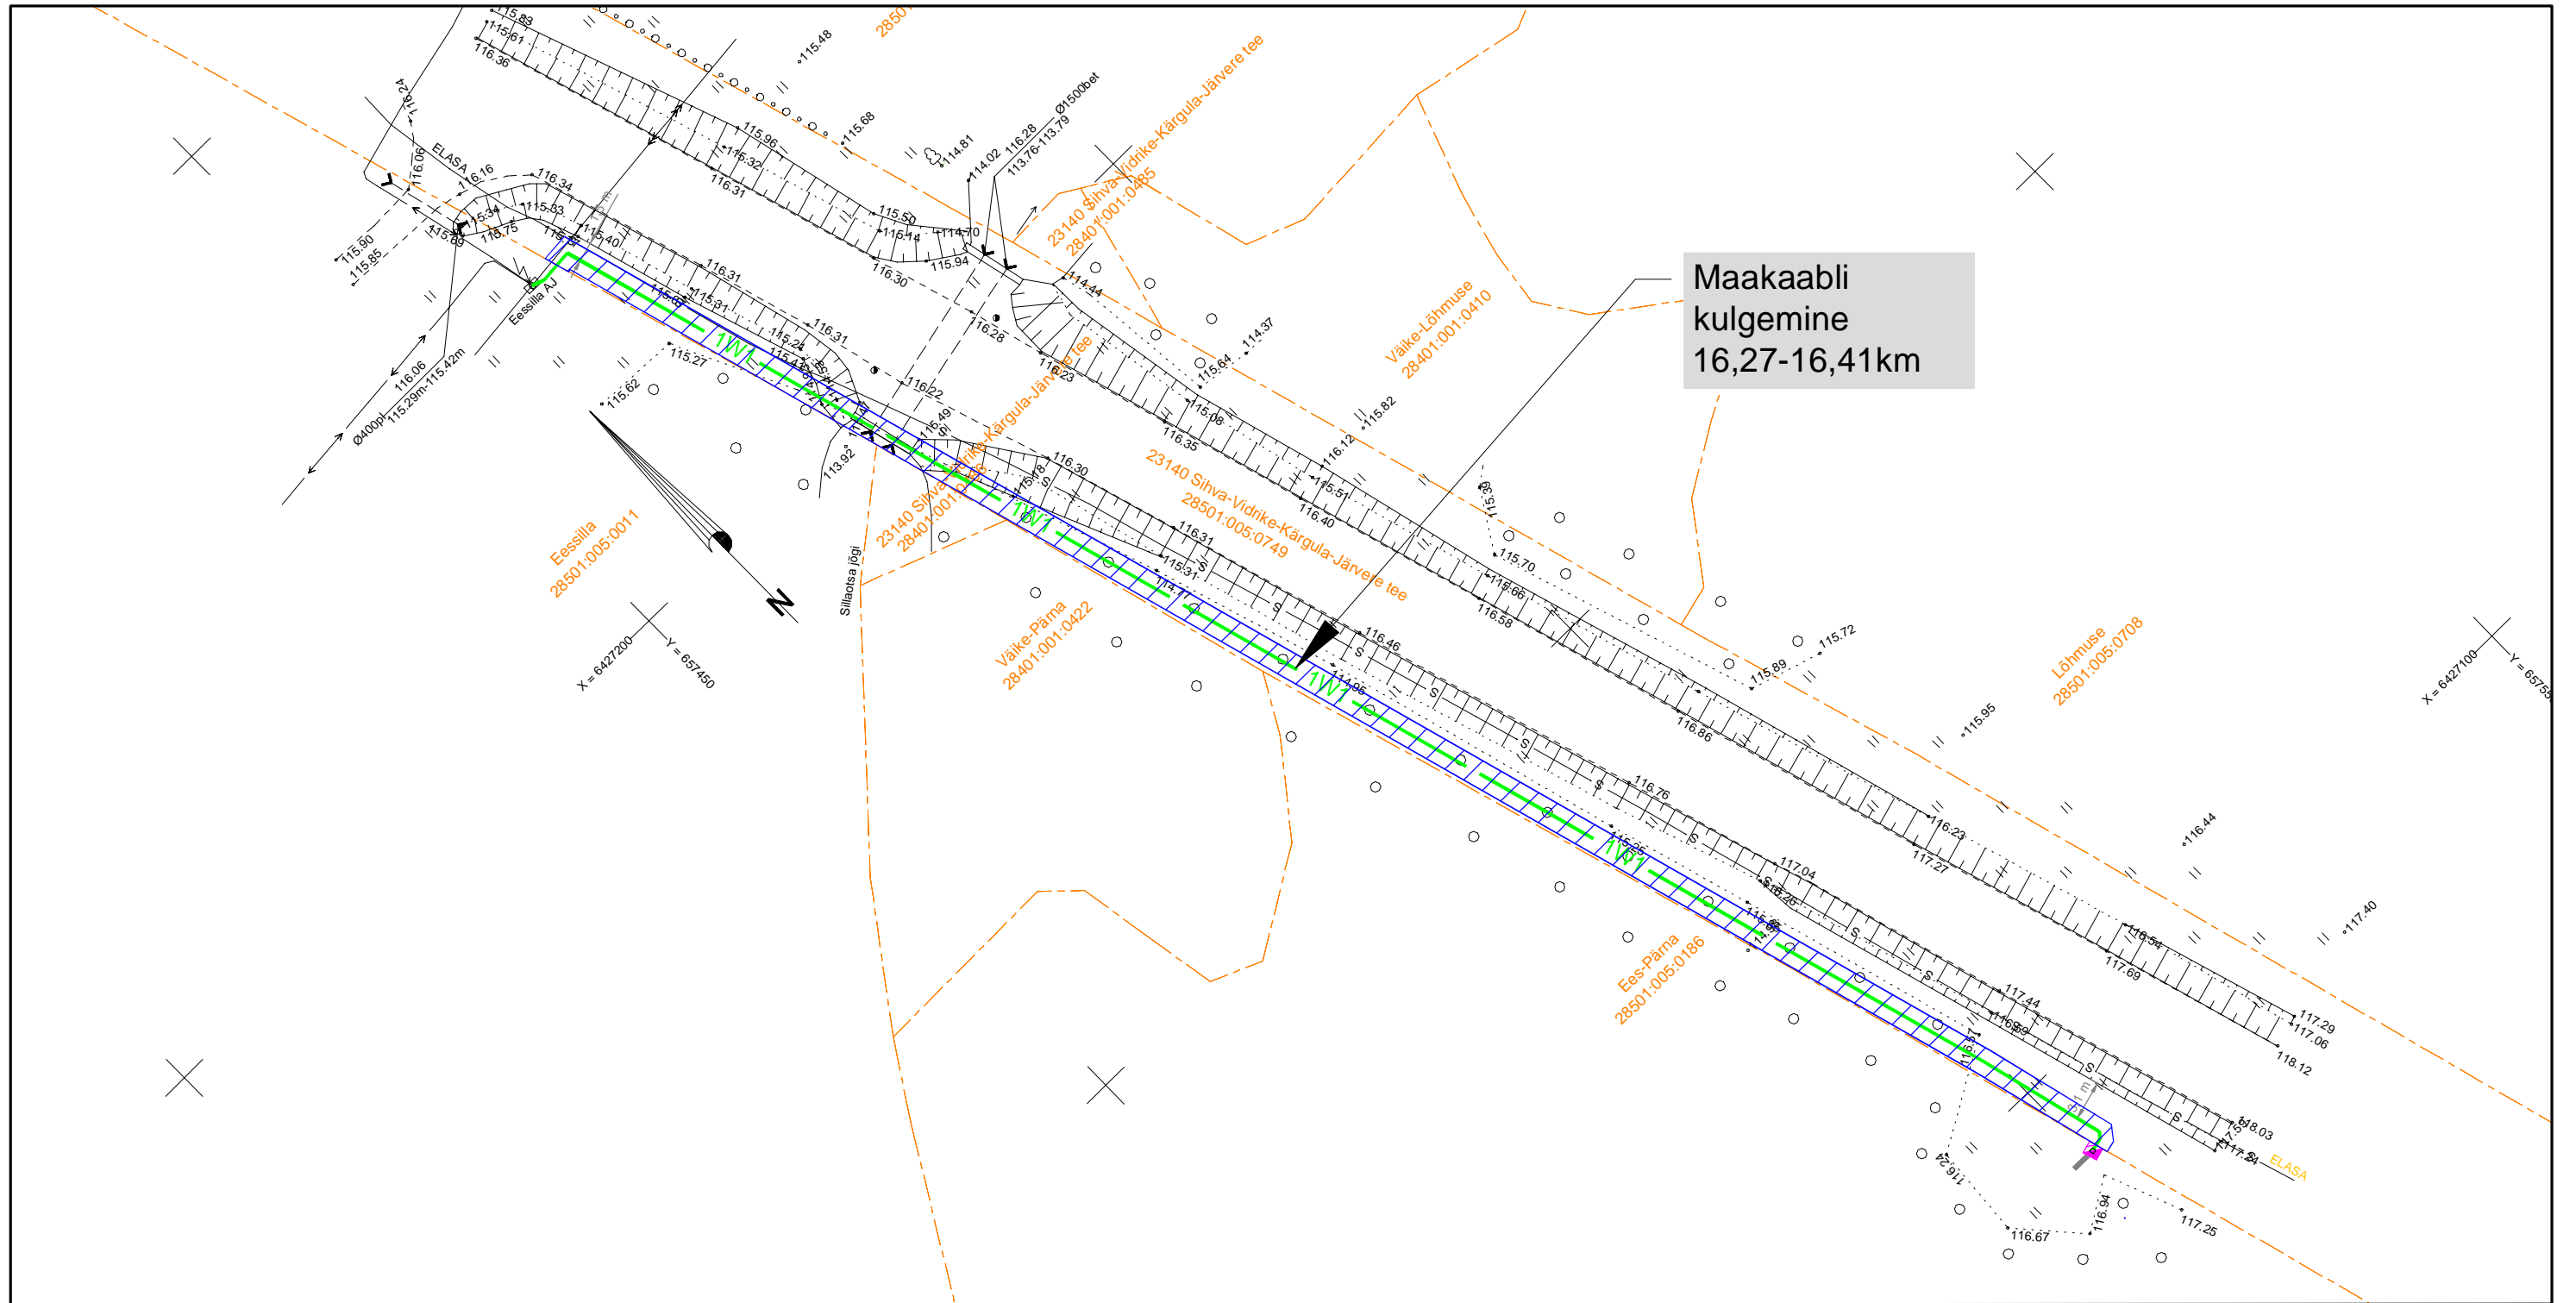

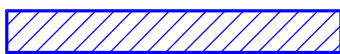




Isikliku kasutusõigusega ala plaan
 Põlva maakond, Kanepi vald, Kooraste küla, 23140
 Sihva-Vidrike-Kärgula-Järvere tee
 Registriosa: 5724850 ; Katastritunnusega: 28501:005:0749

M 1:500



Kasutusõiguse ala : 275m²

-  Katastrirüksuse piir
-  Kasutusõiguse ala
-  Projekteeritav maakaabel
-  Projekteeritav liitumiskilp