


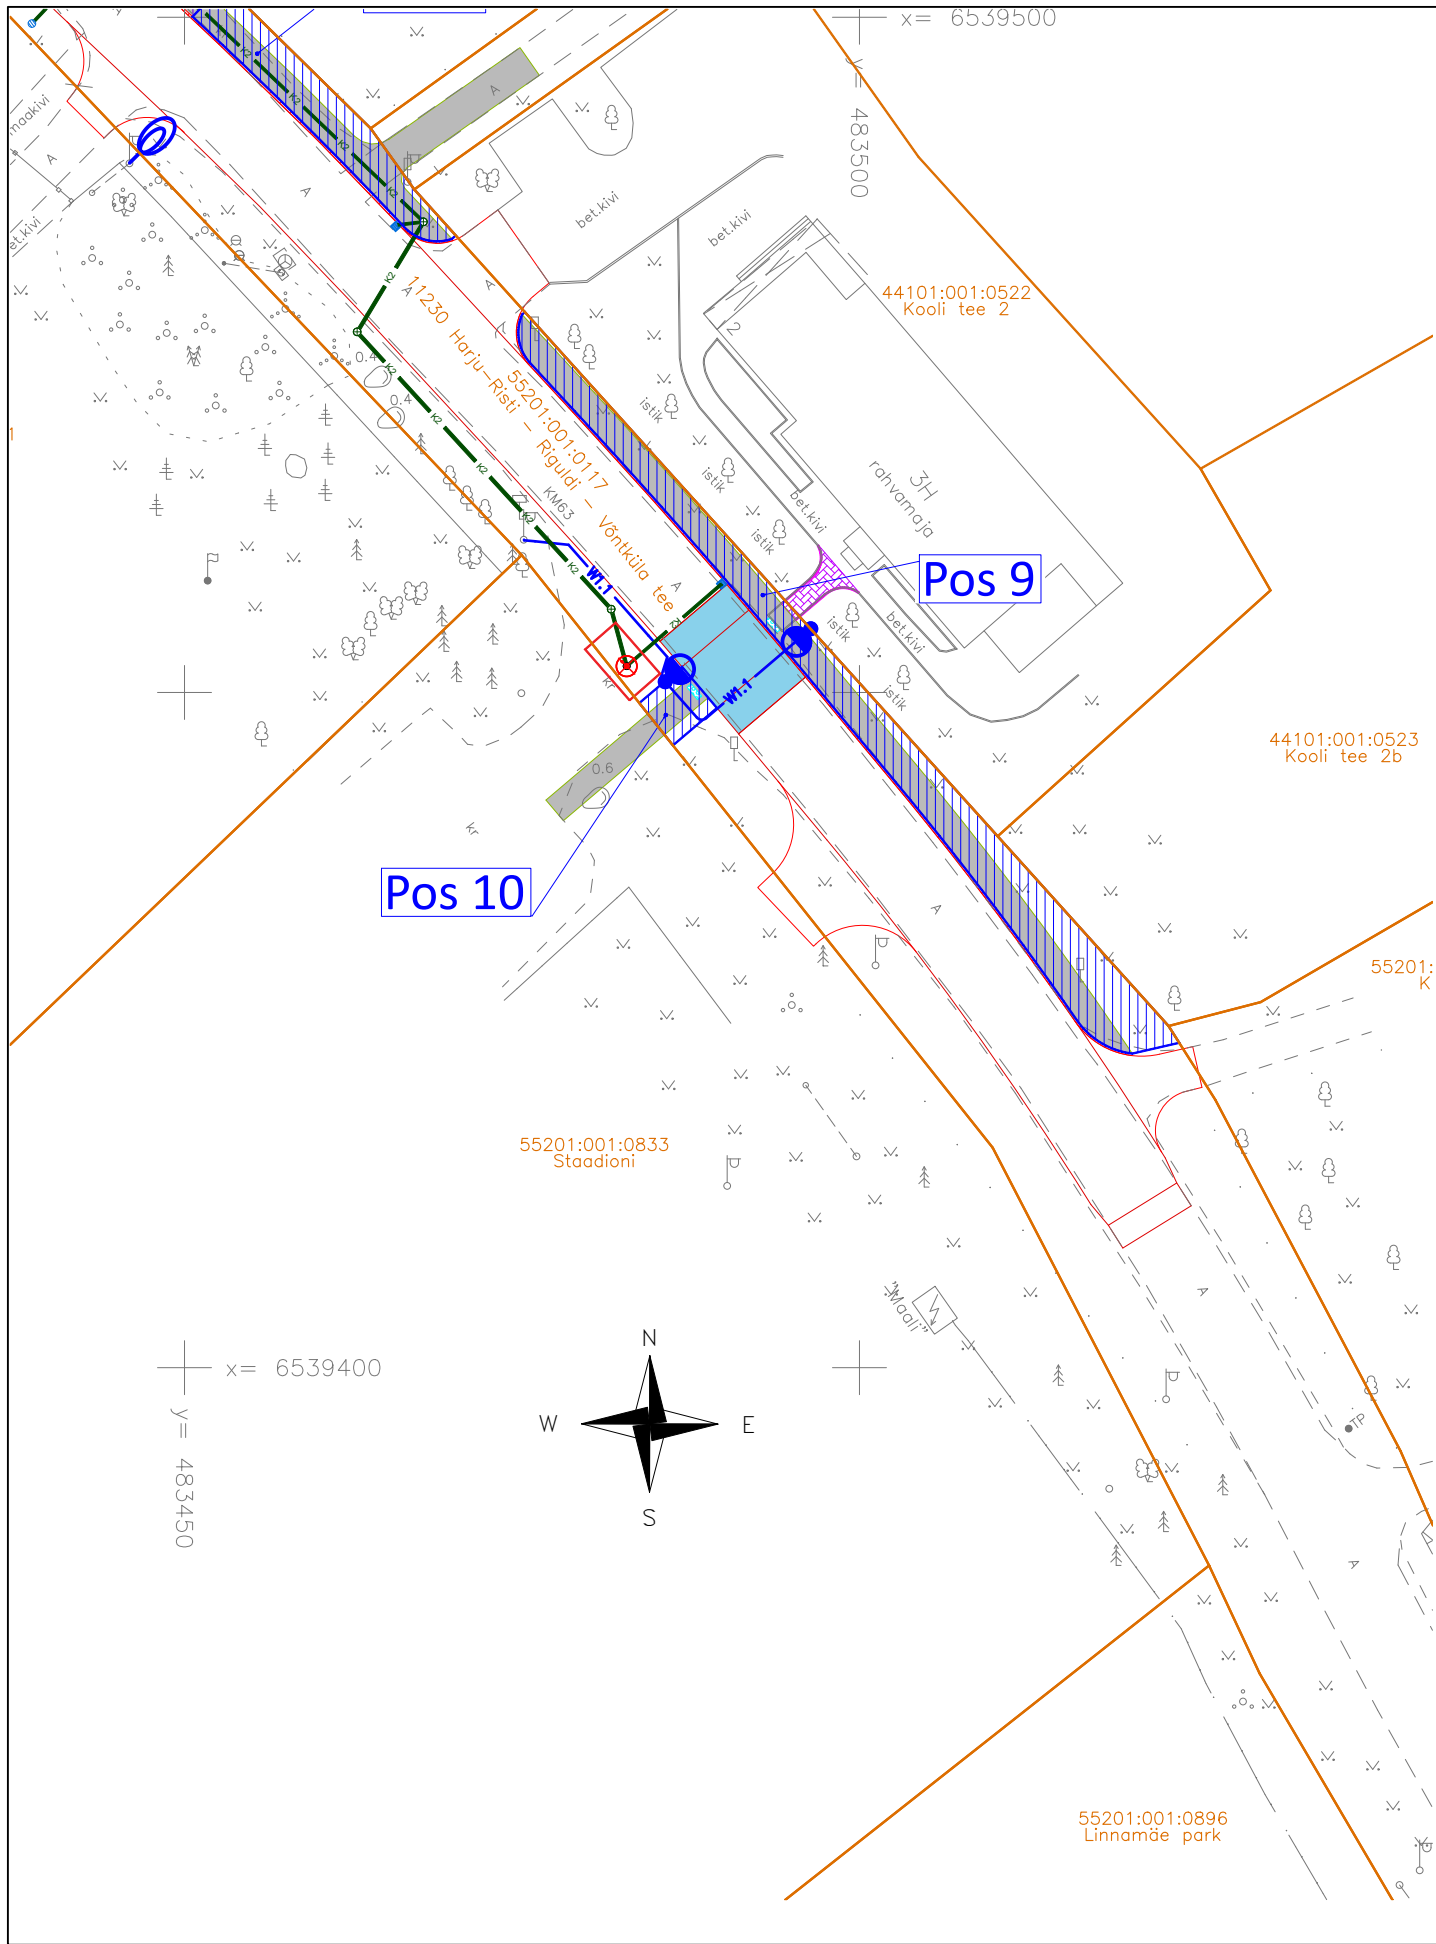

- Katastri piir
- Projekteeritud katte serv
- Projekteeritud jalgtee asfaltkate tüüp I ja tüüp II
- Projekteeritud betoonkivi sillutis hall/punane
- Projekteeritud künnis
- Projekteeritud betoonäärekivi 29x15cm
- Projekteeritud tardkivist äärekivi 29x15cm
- Projekteeritud betoonäärekivi 20x8cm
- Projekteeritud graniitkivi 80x38x15cm

- KASUTATUD TINGMÄRGID CRUSTA PROJEKT TÖÖ NR. 750621
- 70W Projekteeritav välisvalgustuskaabel kaitsetorus
 - 50W Projekteeritav välisvalgustuse 8m kooniline metallmast (puit) 1m konsooli ja LED valgustiga
 - 40W Projekteeritav välisvalgustuse 10m kooniline metallmast 1m konsooli ja LED valgustiga
 - 70W Olemasoleva valgusti ja kronsteini asendamine LED valgustiga
 - Projekteeritav vöötrajavalgustuse 6m metallmast ilma konsoolita ja LED valgustiga

IKÕ seadmise ala jalgtee rajamiseks

Pos nr (plaanil)	Kinnistu number	Katastriüksuse tunnus, nimetus	IKÕ ala pindala m²	Rajatis
Pos 9	14643250	55201:001:0117, 11230 Harju-Risti - Riguldi - Võntküla tee	211 m²	Jalgtee
Pos 10	14643250	55201:001:0117, 11230 Harju-Risti - Riguldi - Võntküla tee	17 m²	Jalgtee

v02	Muudetud vastavalt märkustele	R.Piikmann		26.02.2026																																			
Nr.	Muudatus	Muutja	Kontrollis	Kuupäev																																			
 Novarc Group AS Reg. kood 10226774 A.H.Tammsaare tee 92 13423 Tallinn novarc@novarc.ee <table><tr><td>Insener: RENE PIIKMANN</td><td>Objekt</td><td>Riigitee 17 Keila-Haapsalu km 63,653 asuva Linnamäe ristmiku piirkonna ümberehitamise põhiprojekt Linnamäe küla, Lääne-Nigula vald</td><td>Kuupäev</td><td>13.02.2026</td></tr><tr><td></td><td>Joonis</td><td>ISIKLIKU KASUTUSÕIGUSE SEADMISE PLAAN</td><td>Mõõt</td><td>1:500</td></tr><tr><td></td><td></td><td></td><td>Lehti kokku</td><td>1</td></tr><tr><td></td><td></td><td></td><td>Leht</td><td>1</td></tr><tr><td>Projekti juht: TOOMAS NAELAPÄÄ</td><td>Projekt</td><td>1569</td><td>Staadium</td><td>PÕHIPROJEKT</td></tr><tr><td>Vastutav spetsialist: TOOMAS NAELAPÄÄ</td><td></td><td></td><td>Dokument</td><td>TL-4-503</td></tr><tr><td></td><td></td><td></td><td>Vers.</td><td>02</td></tr></table>					Insener: RENE PIIKMANN	Objekt	Riigitee 17 Keila-Haapsalu km 63,653 asuva Linnamäe ristmiku piirkonna ümberehitamise põhiprojekt Linnamäe küla, Lääne-Nigula vald	Kuupäev	13.02.2026		Joonis	ISIKLIKU KASUTUSÕIGUSE SEADMISE PLAAN	Mõõt	1:500				Lehti kokku	1				Leht	1	Projekti juht: TOOMAS NAELAPÄÄ	Projekt	1569	Staadium	PÕHIPROJEKT	Vastutav spetsialist: TOOMAS NAELAPÄÄ			Dokument	TL-4-503				Vers.	02
Insener: RENE PIIKMANN	Objekt	Riigitee 17 Keila-Haapsalu km 63,653 asuva Linnamäe ristmiku piirkonna ümberehitamise põhiprojekt Linnamäe küla, Lääne-Nigula vald	Kuupäev	13.02.2026																																			
	Joonis	ISIKLIKU KASUTUSÕIGUSE SEADMISE PLAAN	Mõõt	1:500																																			
			Lehti kokku	1																																			
			Leht	1																																			
Projekti juht: TOOMAS NAELAPÄÄ	Projekt	1569	Staadium	PÕHIPROJEKT																																			
Vastutav spetsialist: TOOMAS NAELAPÄÄ			Dokument	TL-4-503																																			
			Vers.	02																																			