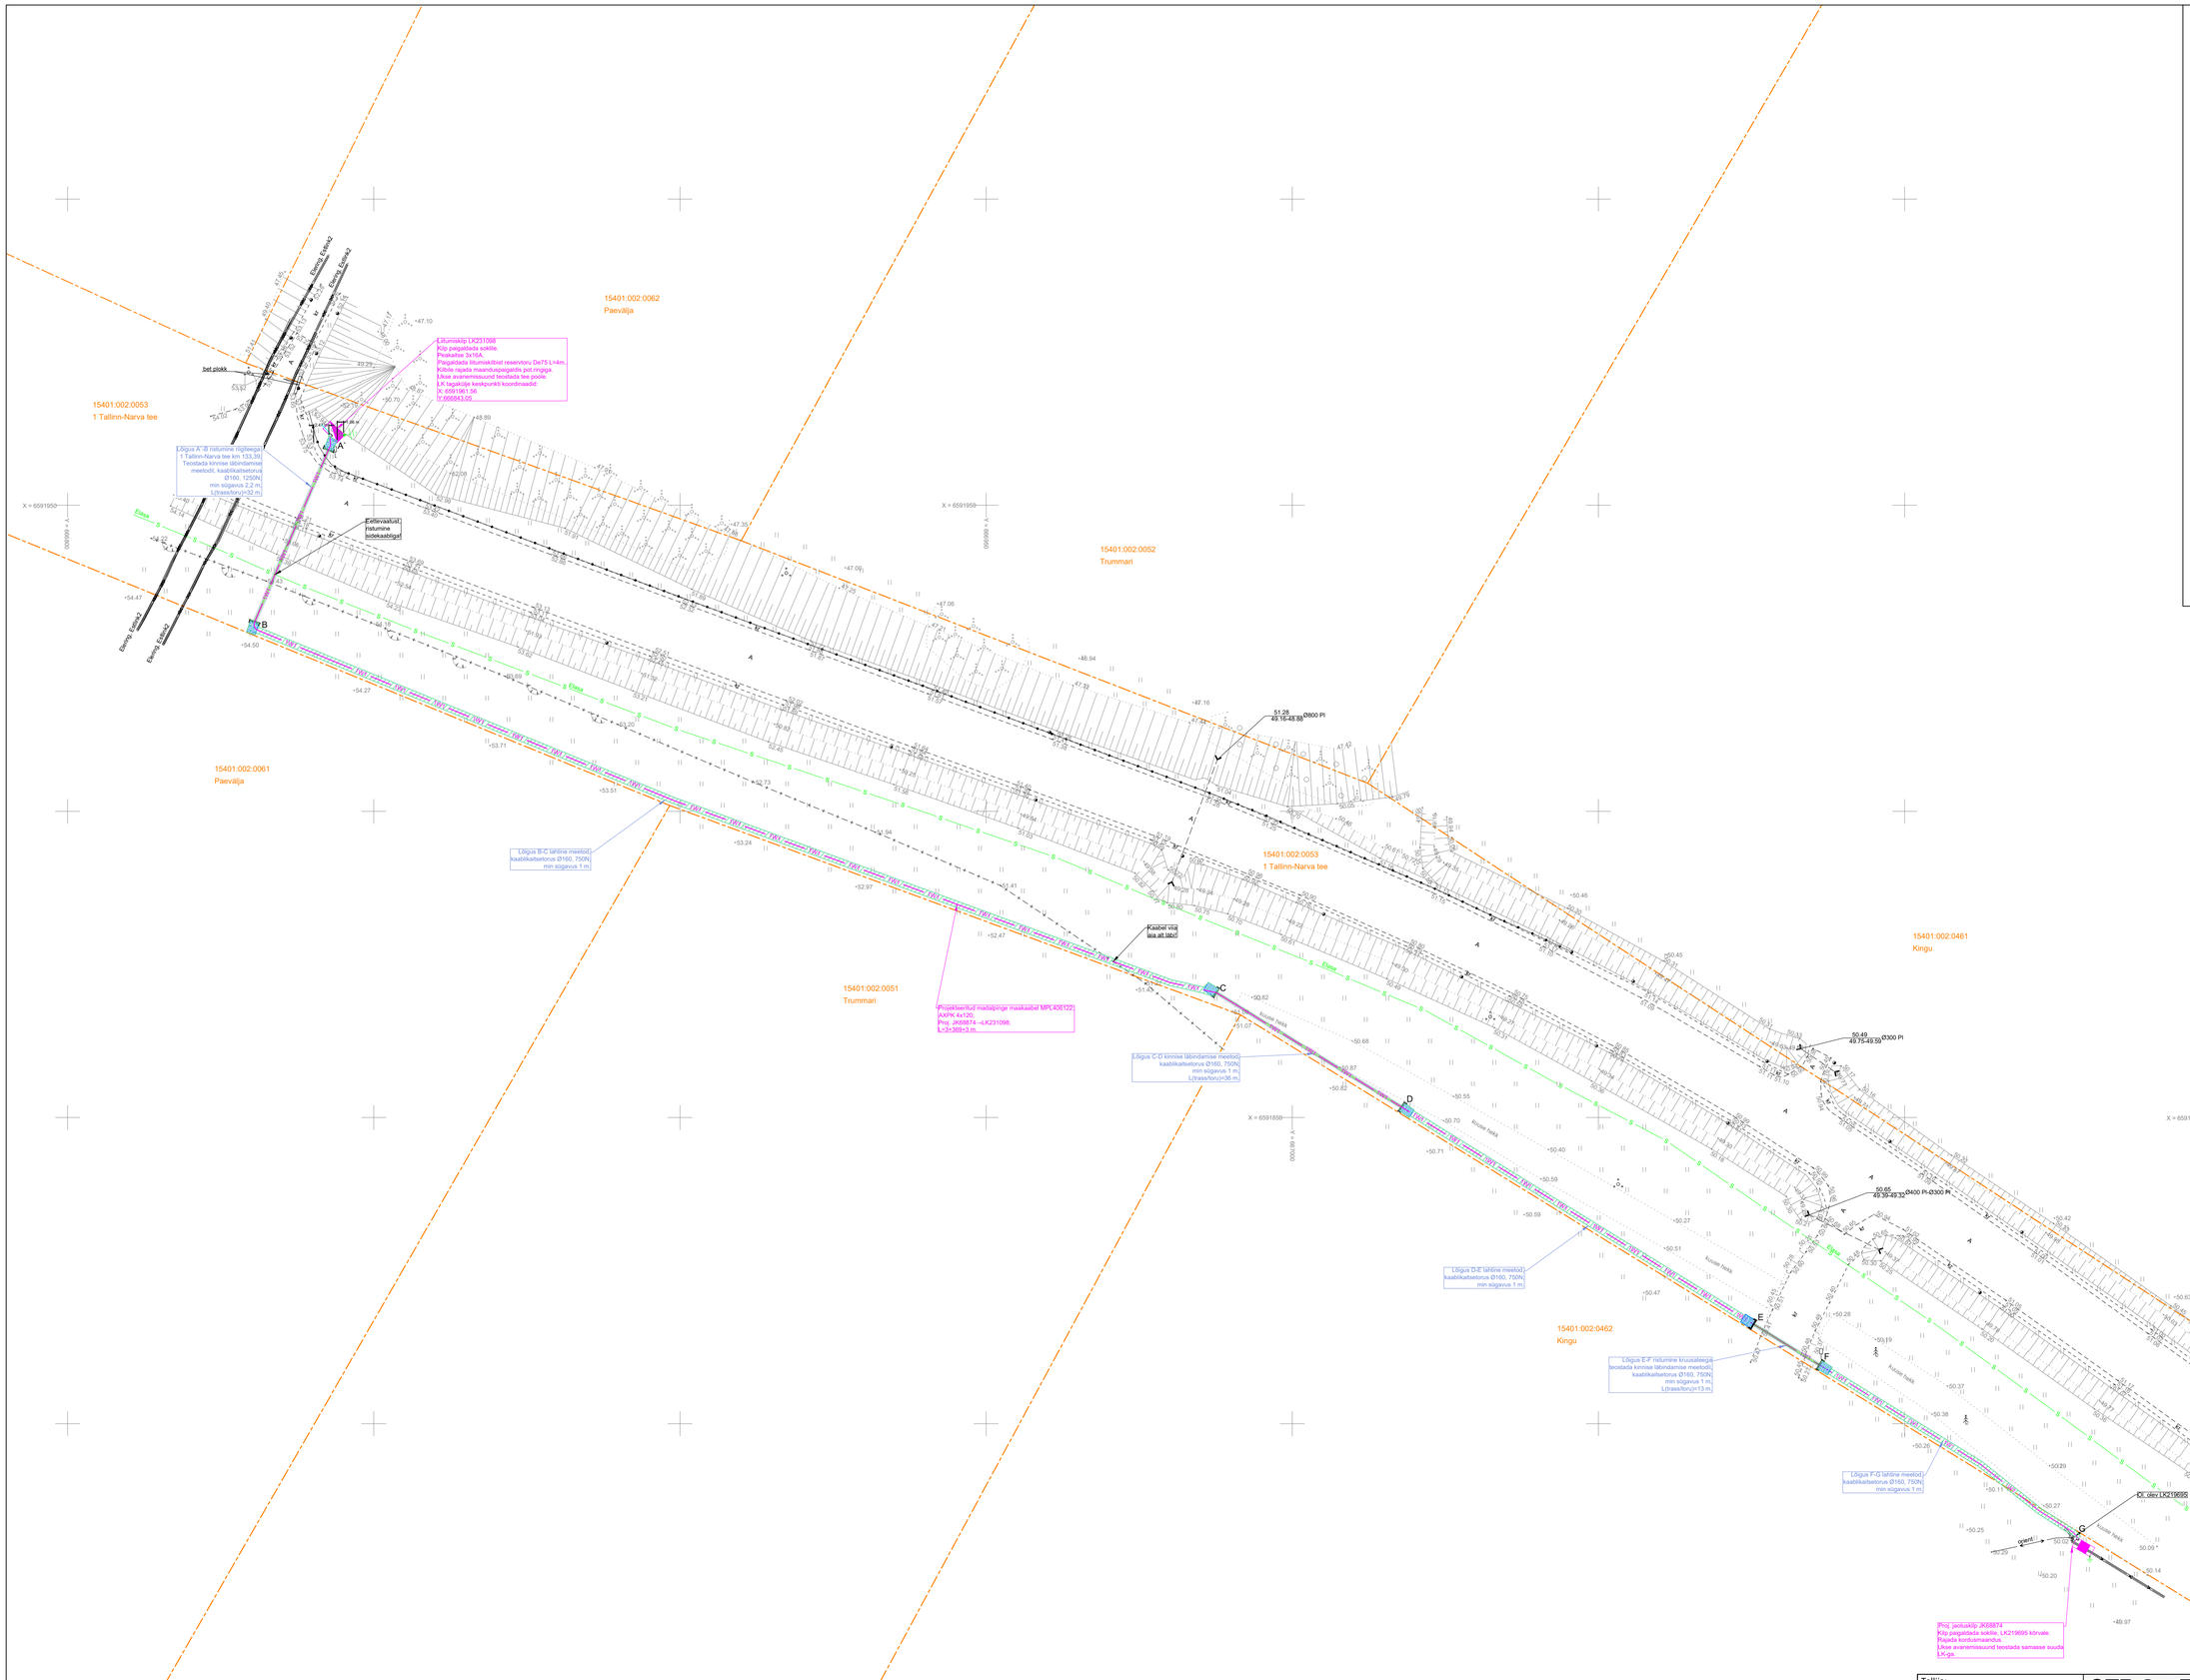

Stromtec töö nr. 24-130 tingmärgid

- Proj. 0.4 kV kaabel (eesmine nr on kaablite arv)
- Proj. jaotus- ja liitumiskilp (reservtoruga)
- Proj. kinnise läbindamise meetod
- Puurimise lähtekaevik
- Haljastuse taastamine (kaevetööde ala)
- Ol. olev 0.4 kV kaabel
- Ol. olev keskpingekaabel
- Ol. olev sidetrass (valguskaabel)
- Katastriüksuse piir

Kilbi paigaldus (põhimõtteline)

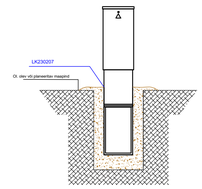

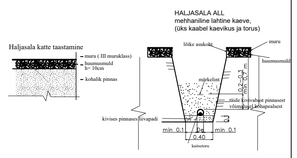

Tellija: Elektrilevi OÜ	STROMTEC	Aadress: Päevalille 2-2, Ülenurme, Tartumaa; 61714 MTR: TEL002388 Reg. nr: 12688881 Telefon: +372 553 4119 E-mail: jaanus@stromtec.ee	Kuupäev: 12.09.2024
			Töö nr: 24-130
			Joonise nr: 001
Töö nimetus:	Paevälja kinnistu liitumine madalpingel, Kõrkküla, Viru-Nigula vald, Lääne-Viru maakond. LC1914, Tööprojekt.		Mõõtkava: M1:500 A1
		Projekteerija: Tõnis Kuusk; 55689833	
Joonise nimetus:	Asendiplaani üldvaade	Kontrollis: Jaanus Kaldoja	