



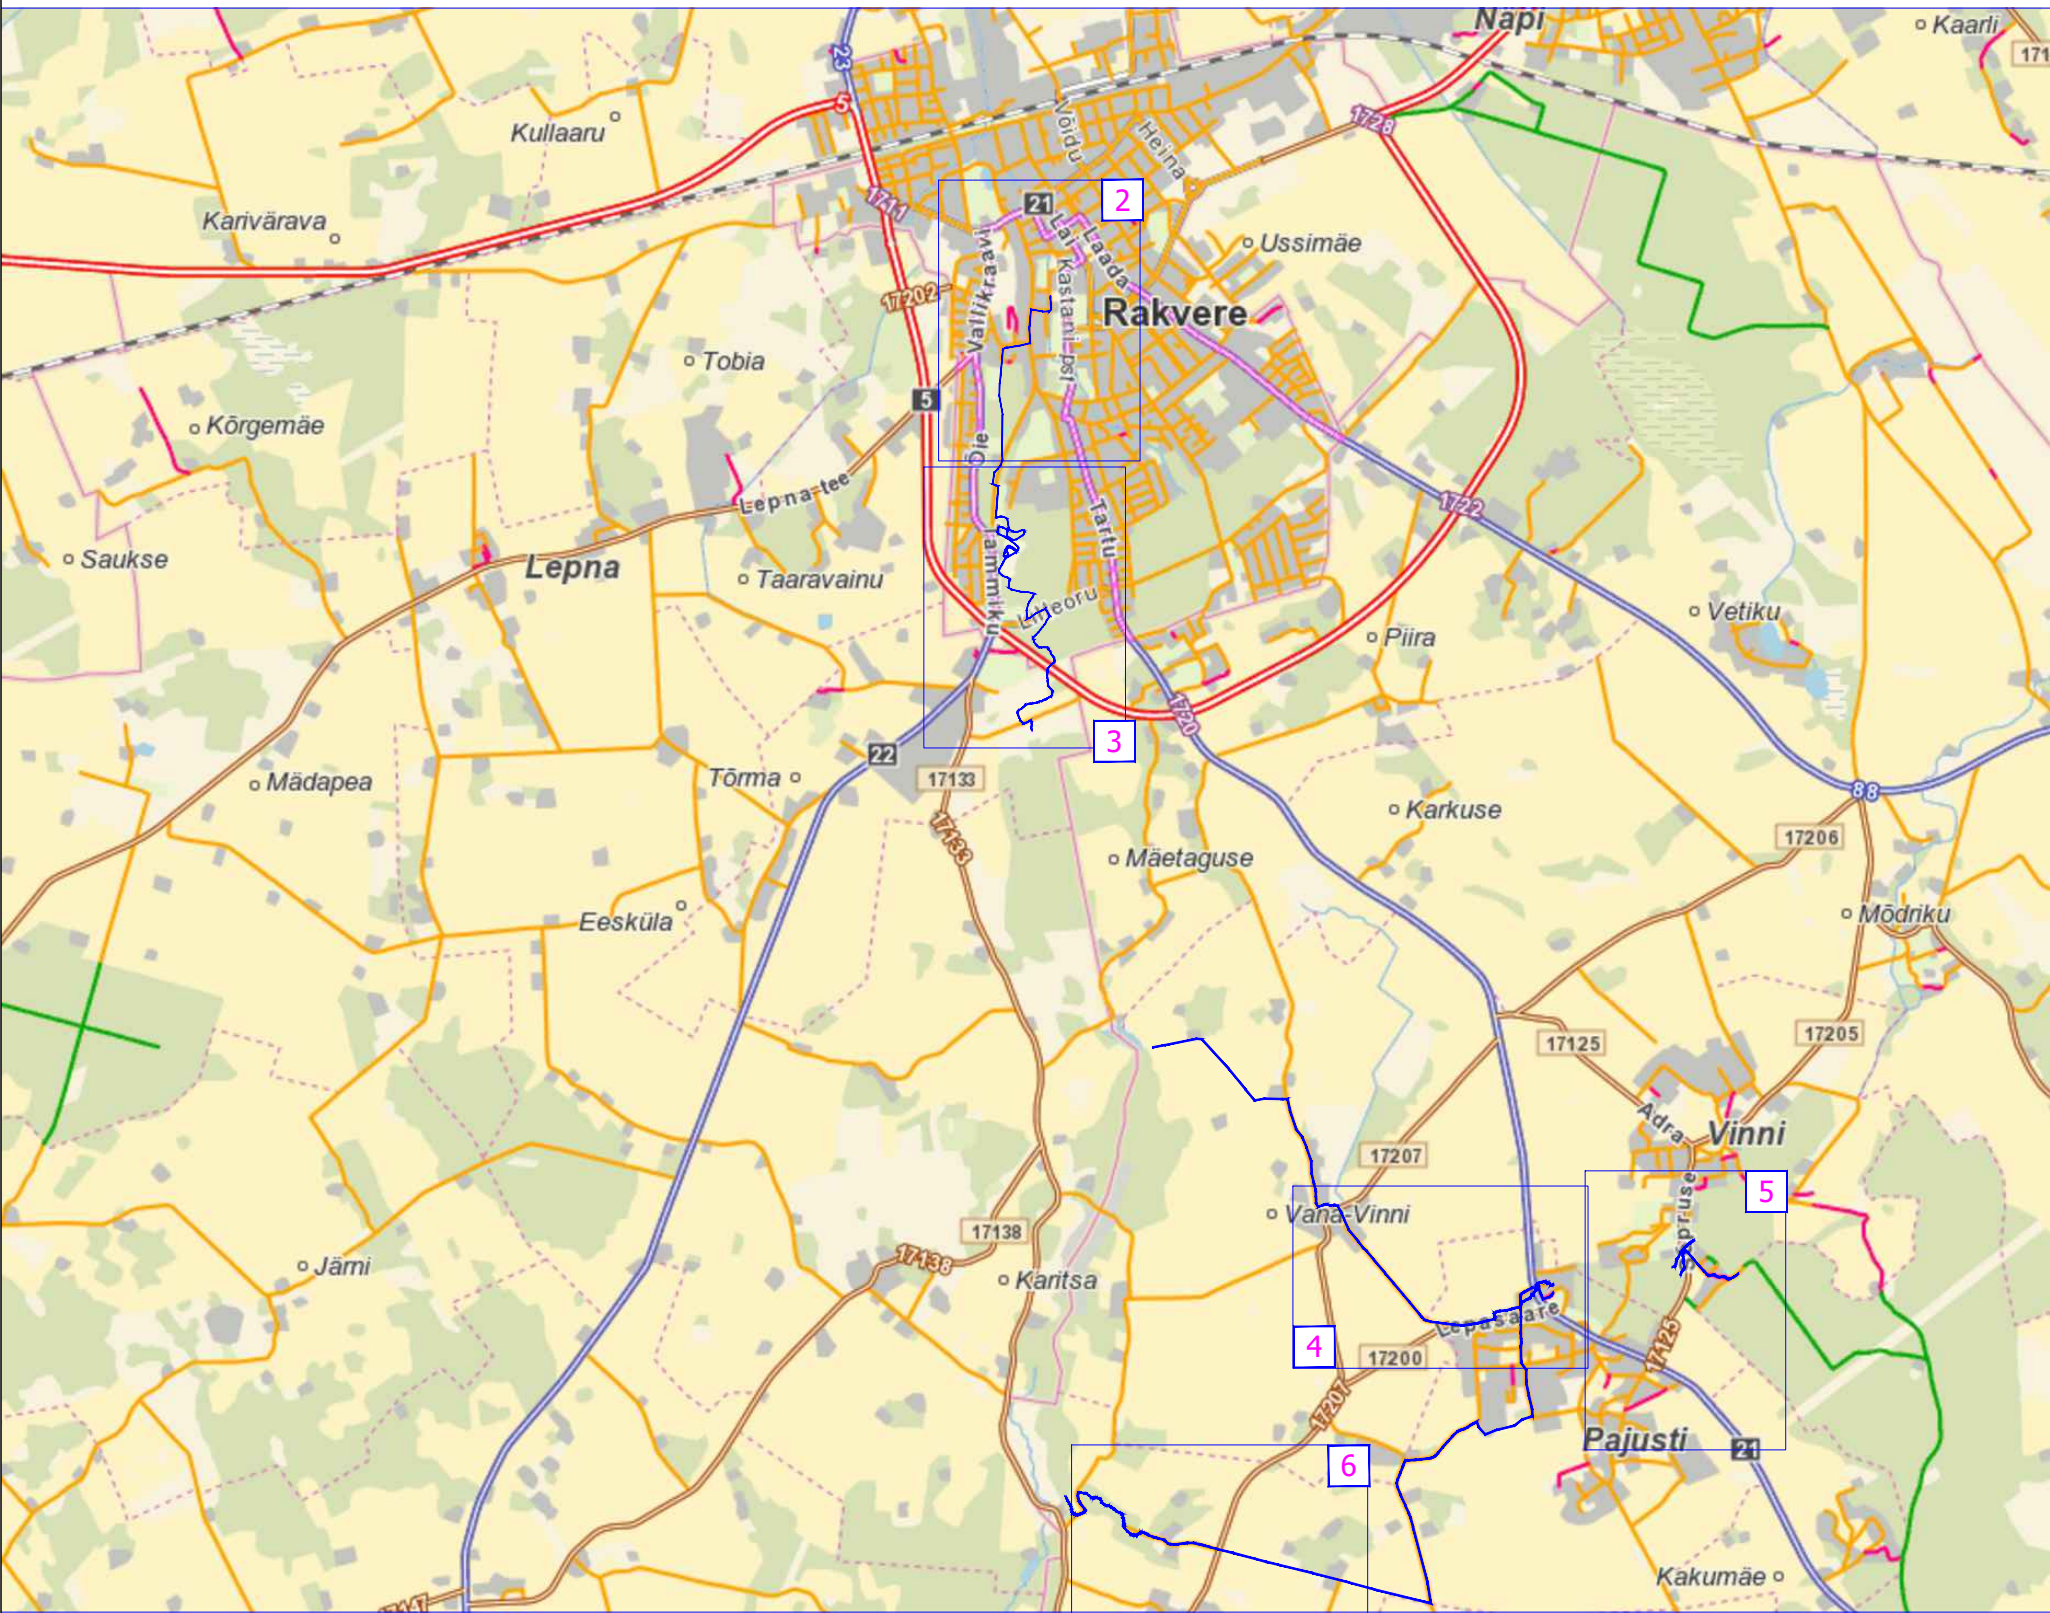


		Tööd teostab, üritust korraldab: MTÜ Huviklubi Nelson	
		Liikluskorralduse ja -ohutuse eest vastutav isik: Mehis Leigri, tel 5 667 9285	

Märkused: 1. Ajutiste liikluskorraldusvahendite paigaldamisel ja liikluse korraldamisel lähtuda Eesti standardist EVS 613 "Liiklusmärgid ja nende kasutamine", majandus- ja taristuministri määrusest "Nõuded ajutisele liikluskorraldusele" ja Maanteeameti peadirektori käskkirjaga kinnitatud „Riigiteede ajutise liikluskorralduse juhendist”. 2. Kõik ajutise liikluskorraldusega vastuolus olevate liiklumärkide mõju tuleb tühistada või märgid eemaldada		LEPPEMÄRGID olemasolev liiklusmärk, mille mõju on ajutiselt peatatud paigaldatav liiklusmärk võistlusrada reguleerija		 Liikluslahendus OÜ Ristimetsa, Vedu küla 60536 Tartu vald, Tartumaa tel: +372 52 38 707 E-mail: info@liikluslahendus.com koduleht: http://www.liikluslahendus.com/ Tellija: MTÜ Huviklubi Nelson Rakvere tee 7-14, Kadrina Koostas S. Sannik MTR reg: ELK 000020, ETK 000284		Töö nr: 192604 Projekti nimetus: Rakvere rattamaraton Joonise nimetus: Üldskeem	Kuupäev 27.06.2022.a. Leht 1 Mõõt 1 : 5 000	
---	--	--	--	---	--	--	--	--

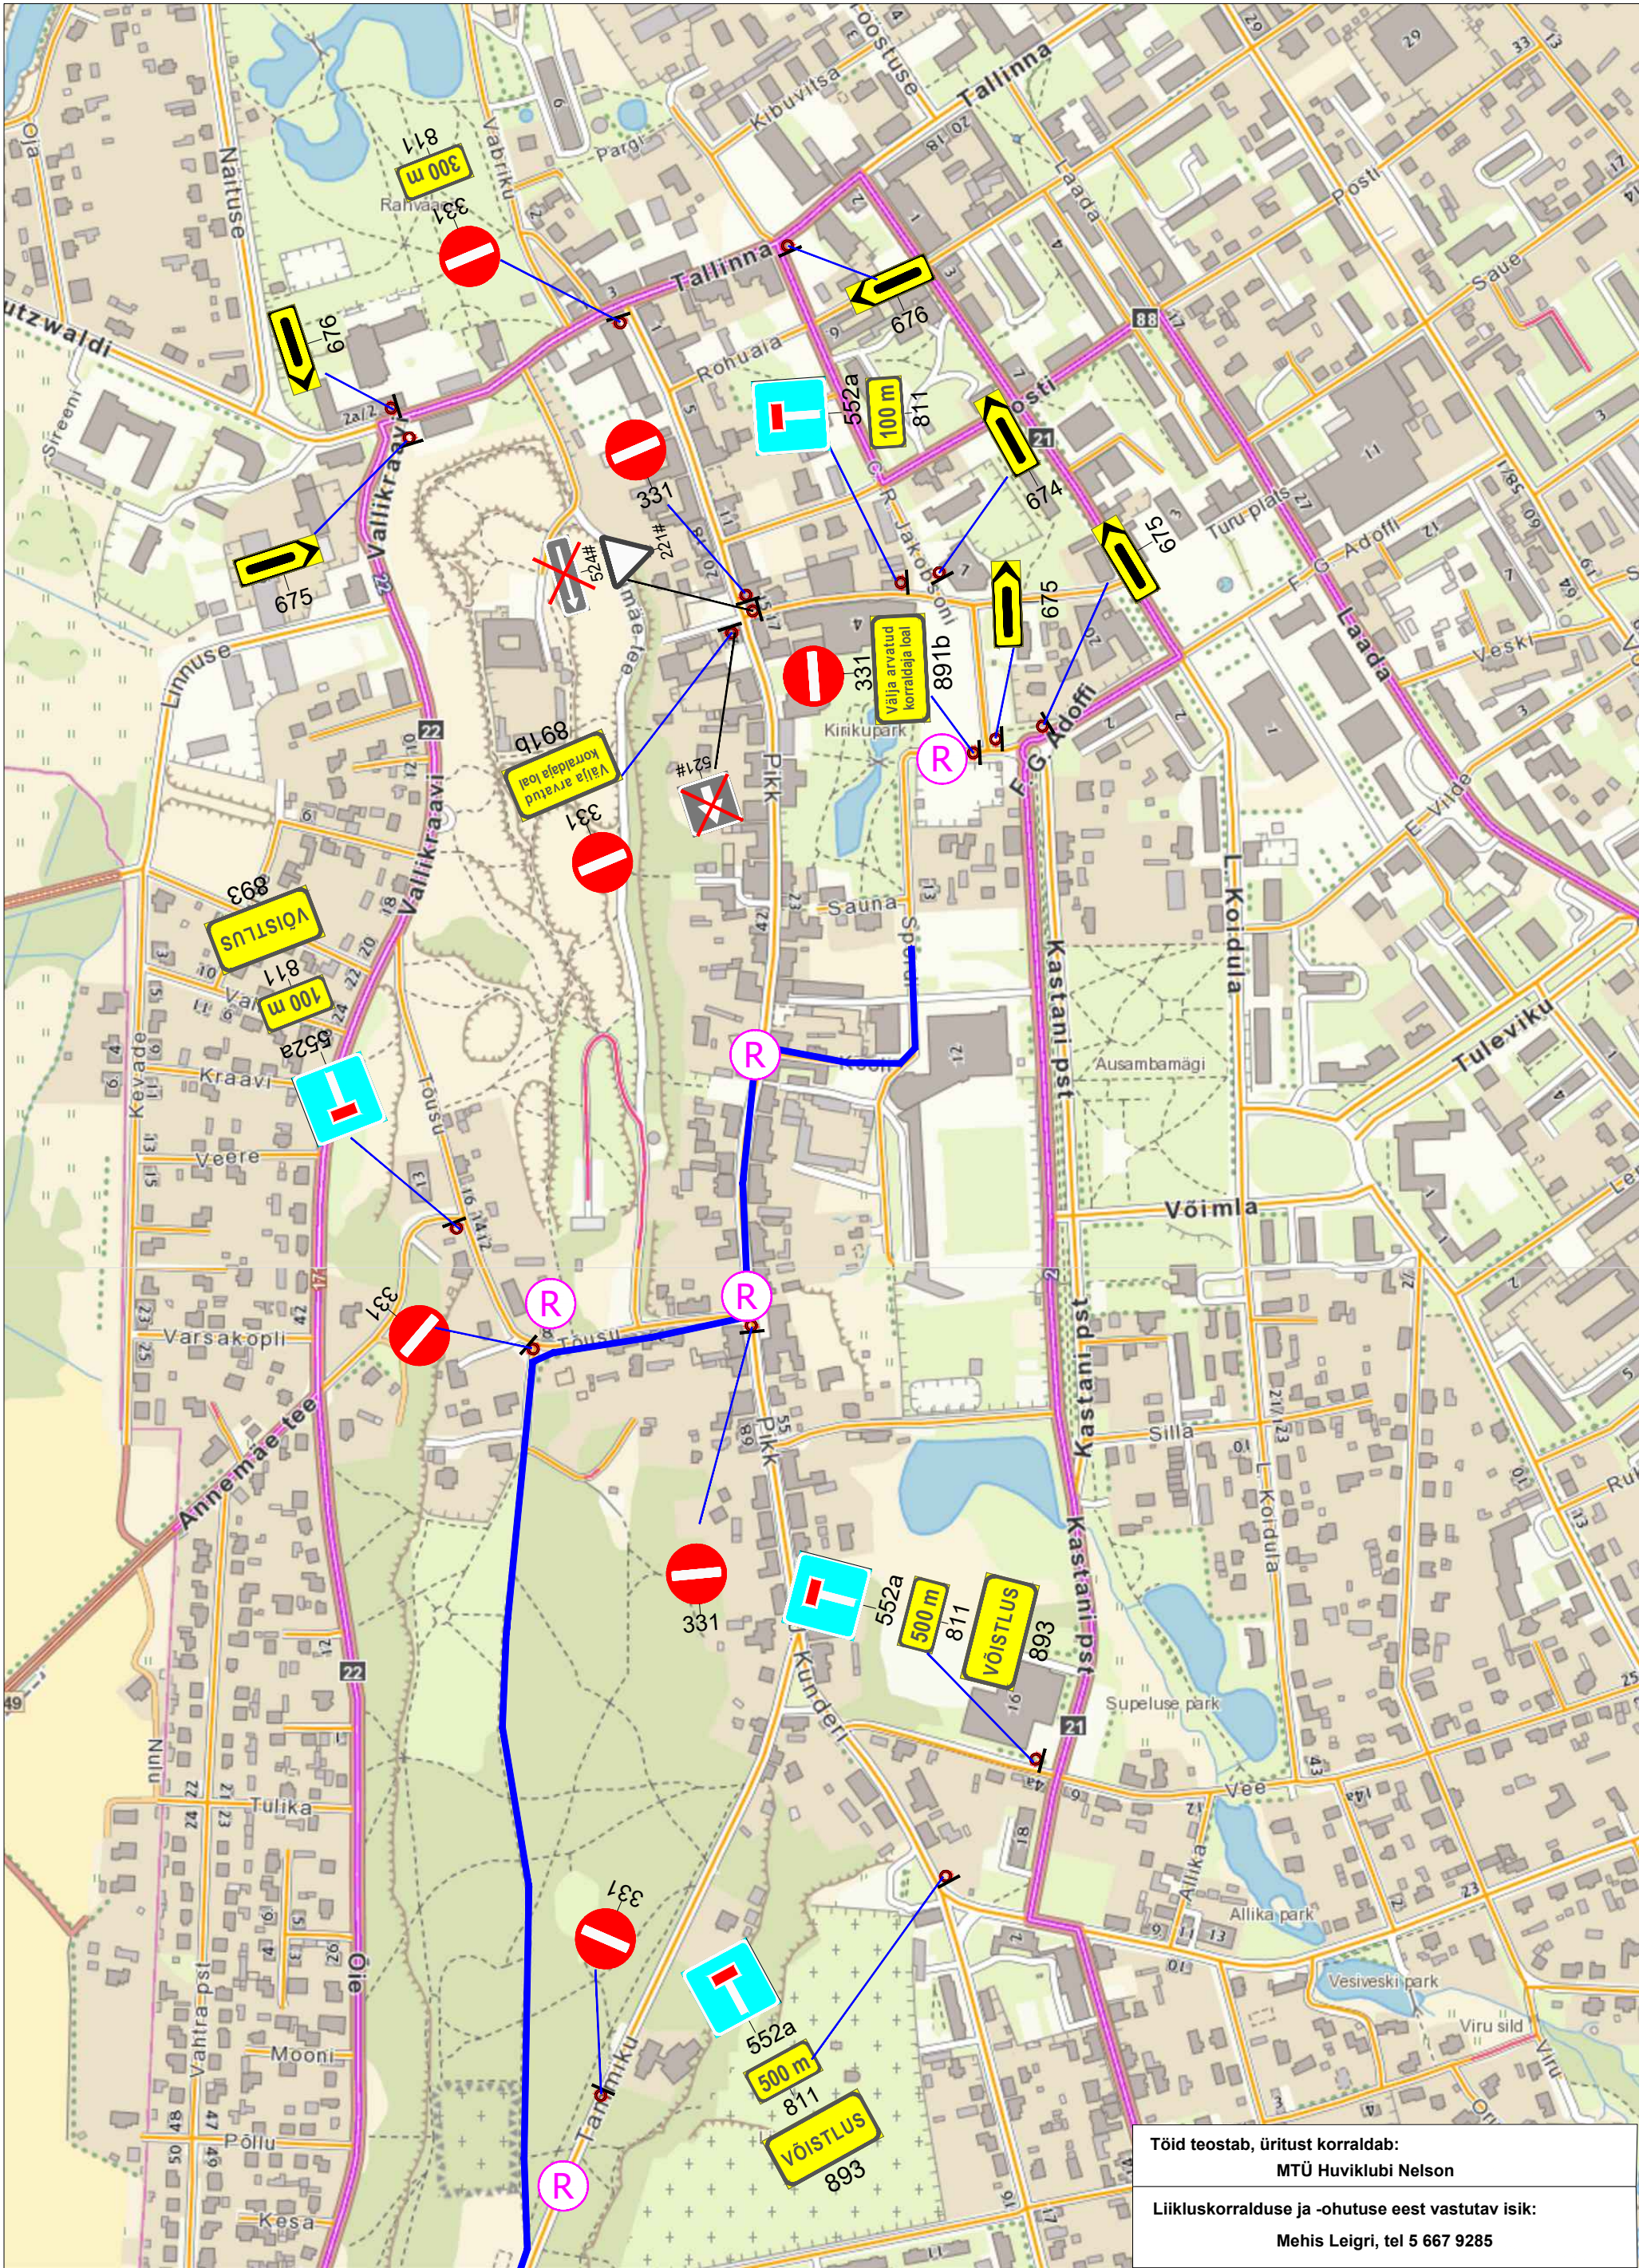


Märkused: 1. Ajutiste liikluskorraldusvahendite paigaldamisel ja liikluse korraldamisel lähtuda Eesti standardist EVS 613 "Liiklusmärgid ja nende kasutamine", majandus- ja taristuministri määrusest "Nõuded ajutisele liikluskorraldusele" ja Maanteeameti peadirektori käskkirjaga kinnitatud „Riigiteede ajutise liikluskorralduse juhendist”. 2. Kõik ajutise liikluskorraldusega vastuolus olevate liikluskorralduse eemaldada		LEPPEMÄRGID olemasolev liiklusmärk, mille mõju on ajutiselt peatatud paigaldatav liiklusmärk võistlusrada reguleerija		Liikluslahendus OÜ Ristimetsa, Vedu küla 60536 Tartu vald, Tartumaa tel: +372 52 38 707 E-mail: info@liikluslahendus.com koduleht: http://www.liikluslahendus.com/ Tellija: MTÜ Huviklubi Nelson Rakvere tee 7-14, Kadrina Koostas: S. Sannik MTR reg: ELK 000020, ETK 000284		Tööd teostab, üritust korraldab: MTÜ Huviklubi Nelson Liikluskorralduse ja -ohutuse eest vastutav isik: Mehis Leigri, tel 5 667 9285		Töö nr: 192604 Projekt nimetus: Rakvere rattamaraton Joonise nimetus: Ajutine liikluskorraldus Rakveres		Kuupäev: 27.06.2022.a. Leht: 2 Mõõt: 1 : 5 000	
---	--	--	--	--	--	---	--	---	--	--	--

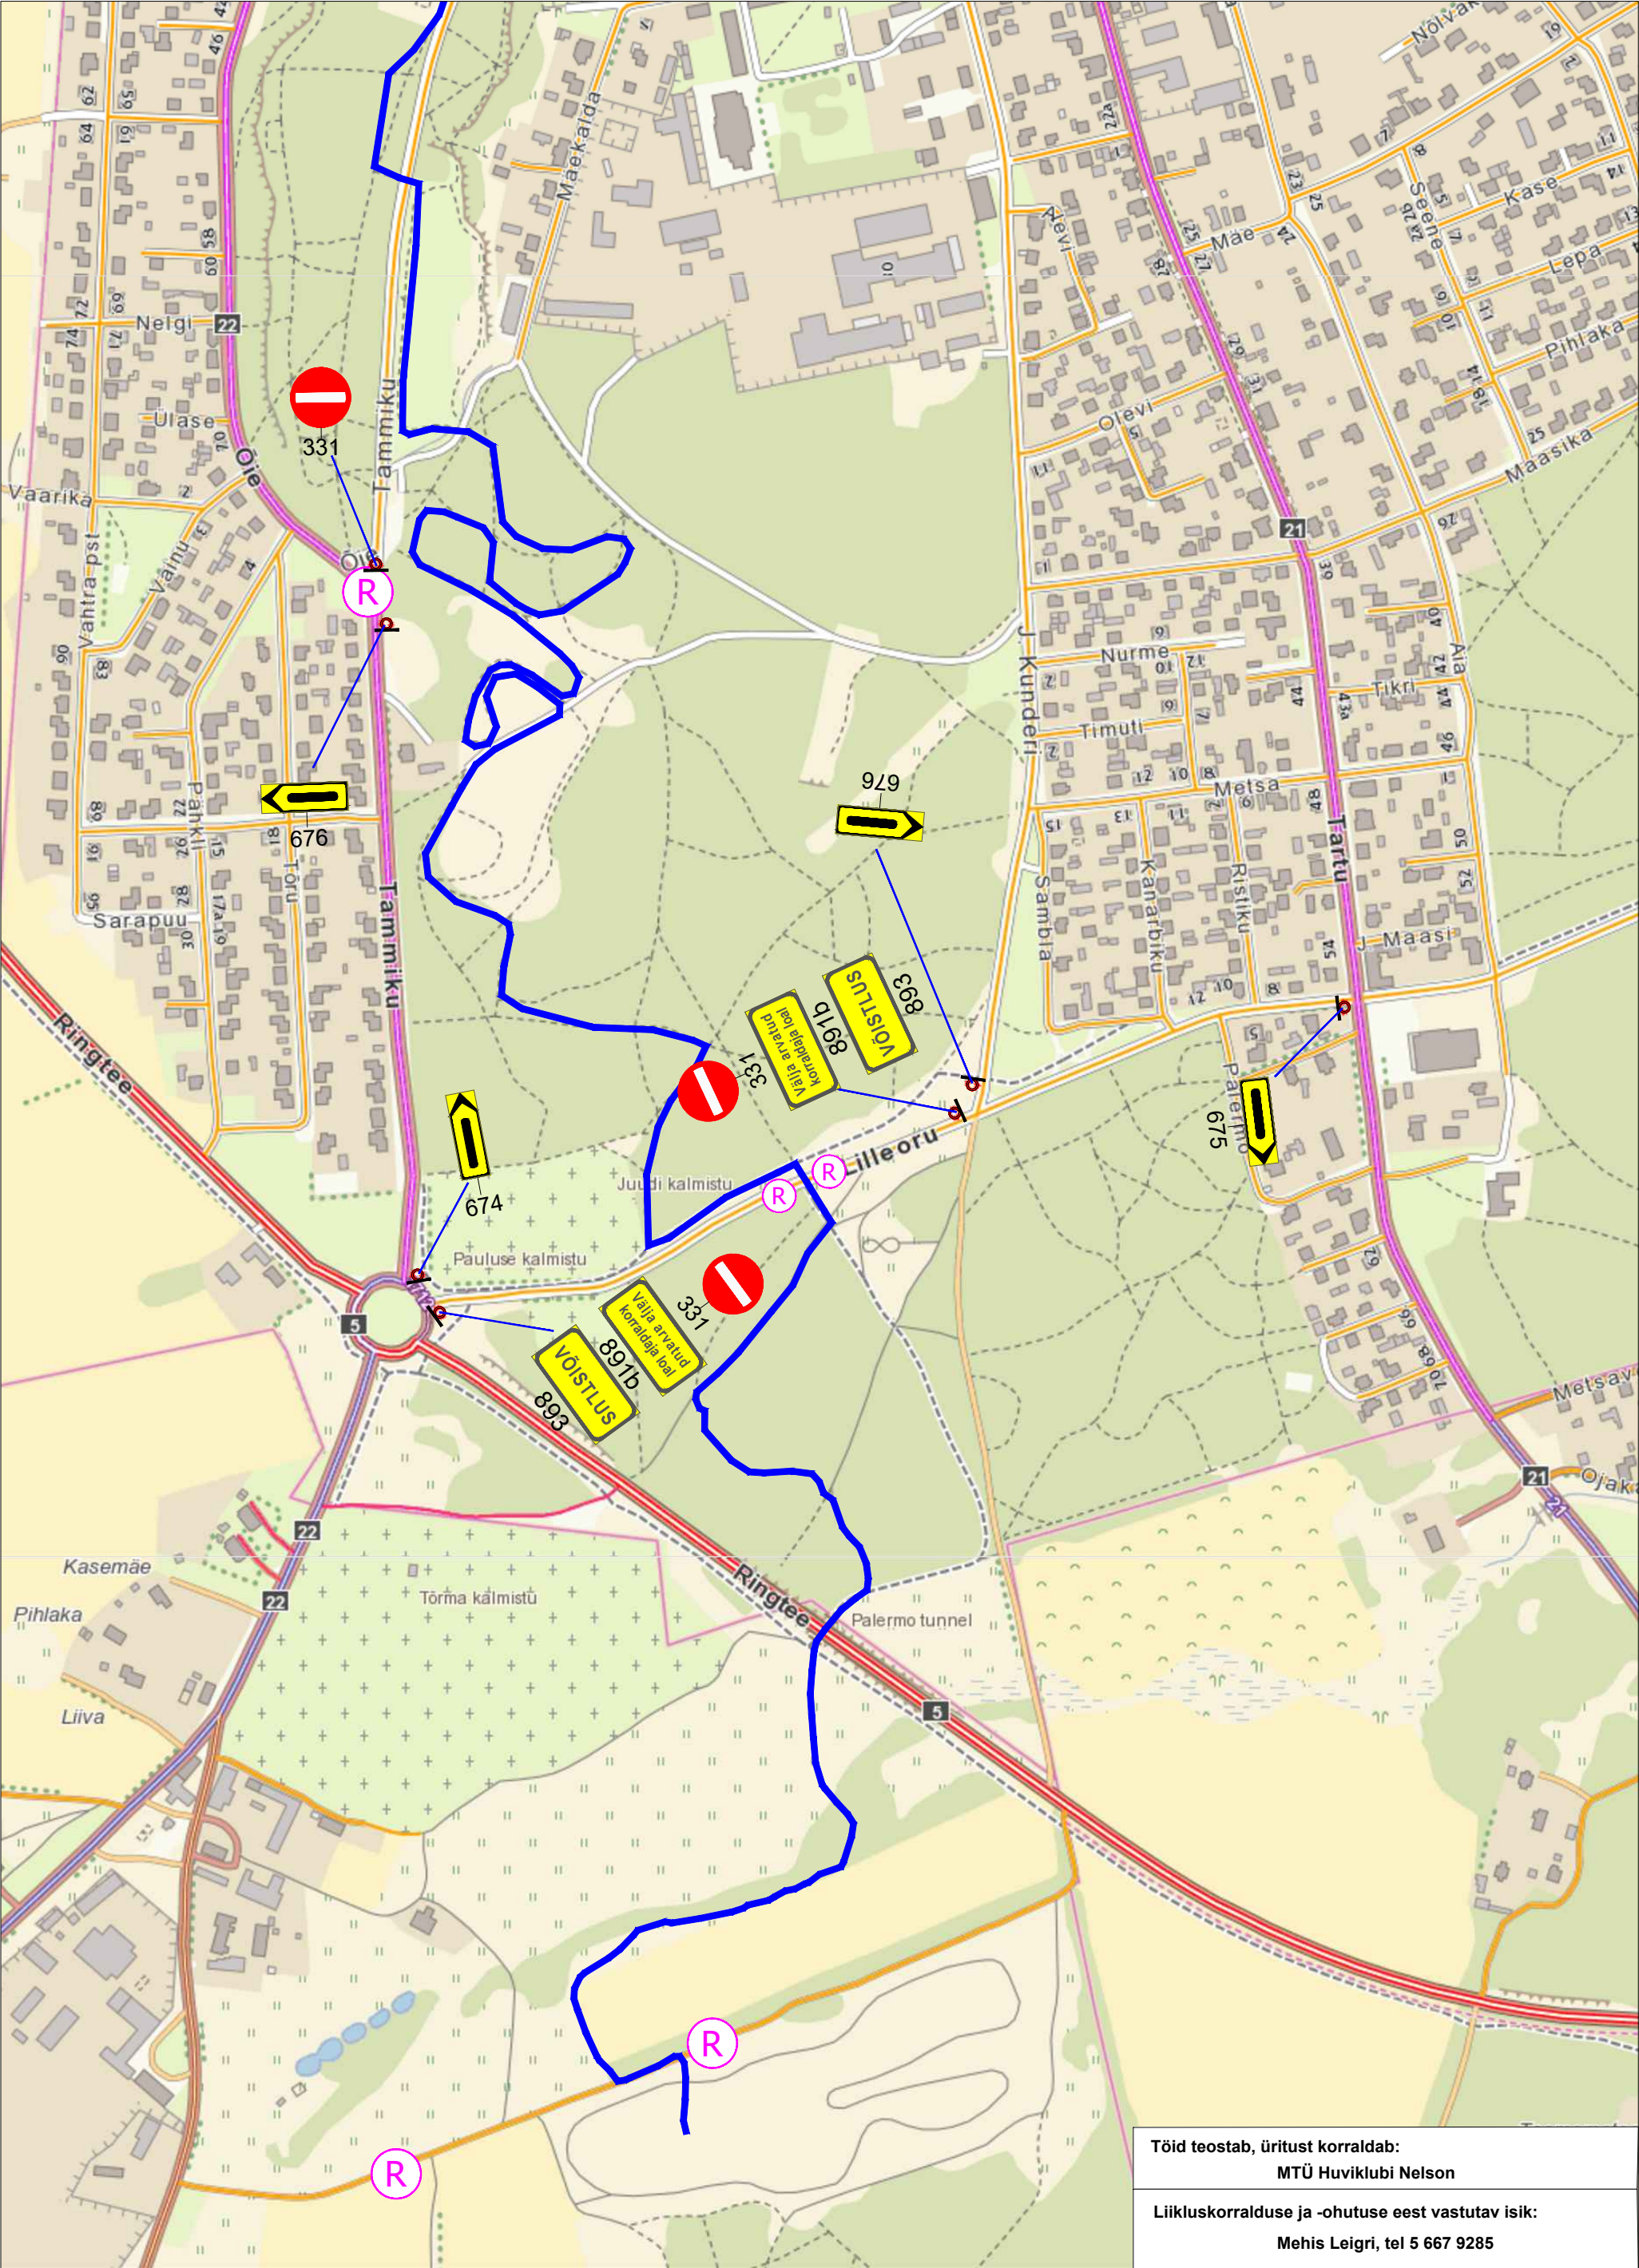

Tööd teostab, üritust korraldab:
MTÜ Huviklubi Nelson

Liikluskorralduse ja -ohutuse eest vastutav isik:
Mehis Leigri, tel 5 667 9285

Märkused: 1. Ajutiste liikluskorraldusvahendite paigaldamisel ja liikluse korraldamisel lähtuda Eesti standardist EVS 613 "Liiklusmärgid ja nende kasutamine", majandus- ja taristuministri määrusest "Nõuded ajutisele liikluskorraldusele" ja Maanteeameti peadirektori käskkirjaga kinnitatud „Riigiteede ajutise liikluskorralduse juhendist. 2. Kõik ajutise liikluskorraldusega vastuolus olevate liiklumärkide mõju tuleb tühistada või märgid eemaldada		361# 552a	
--	--	--	--

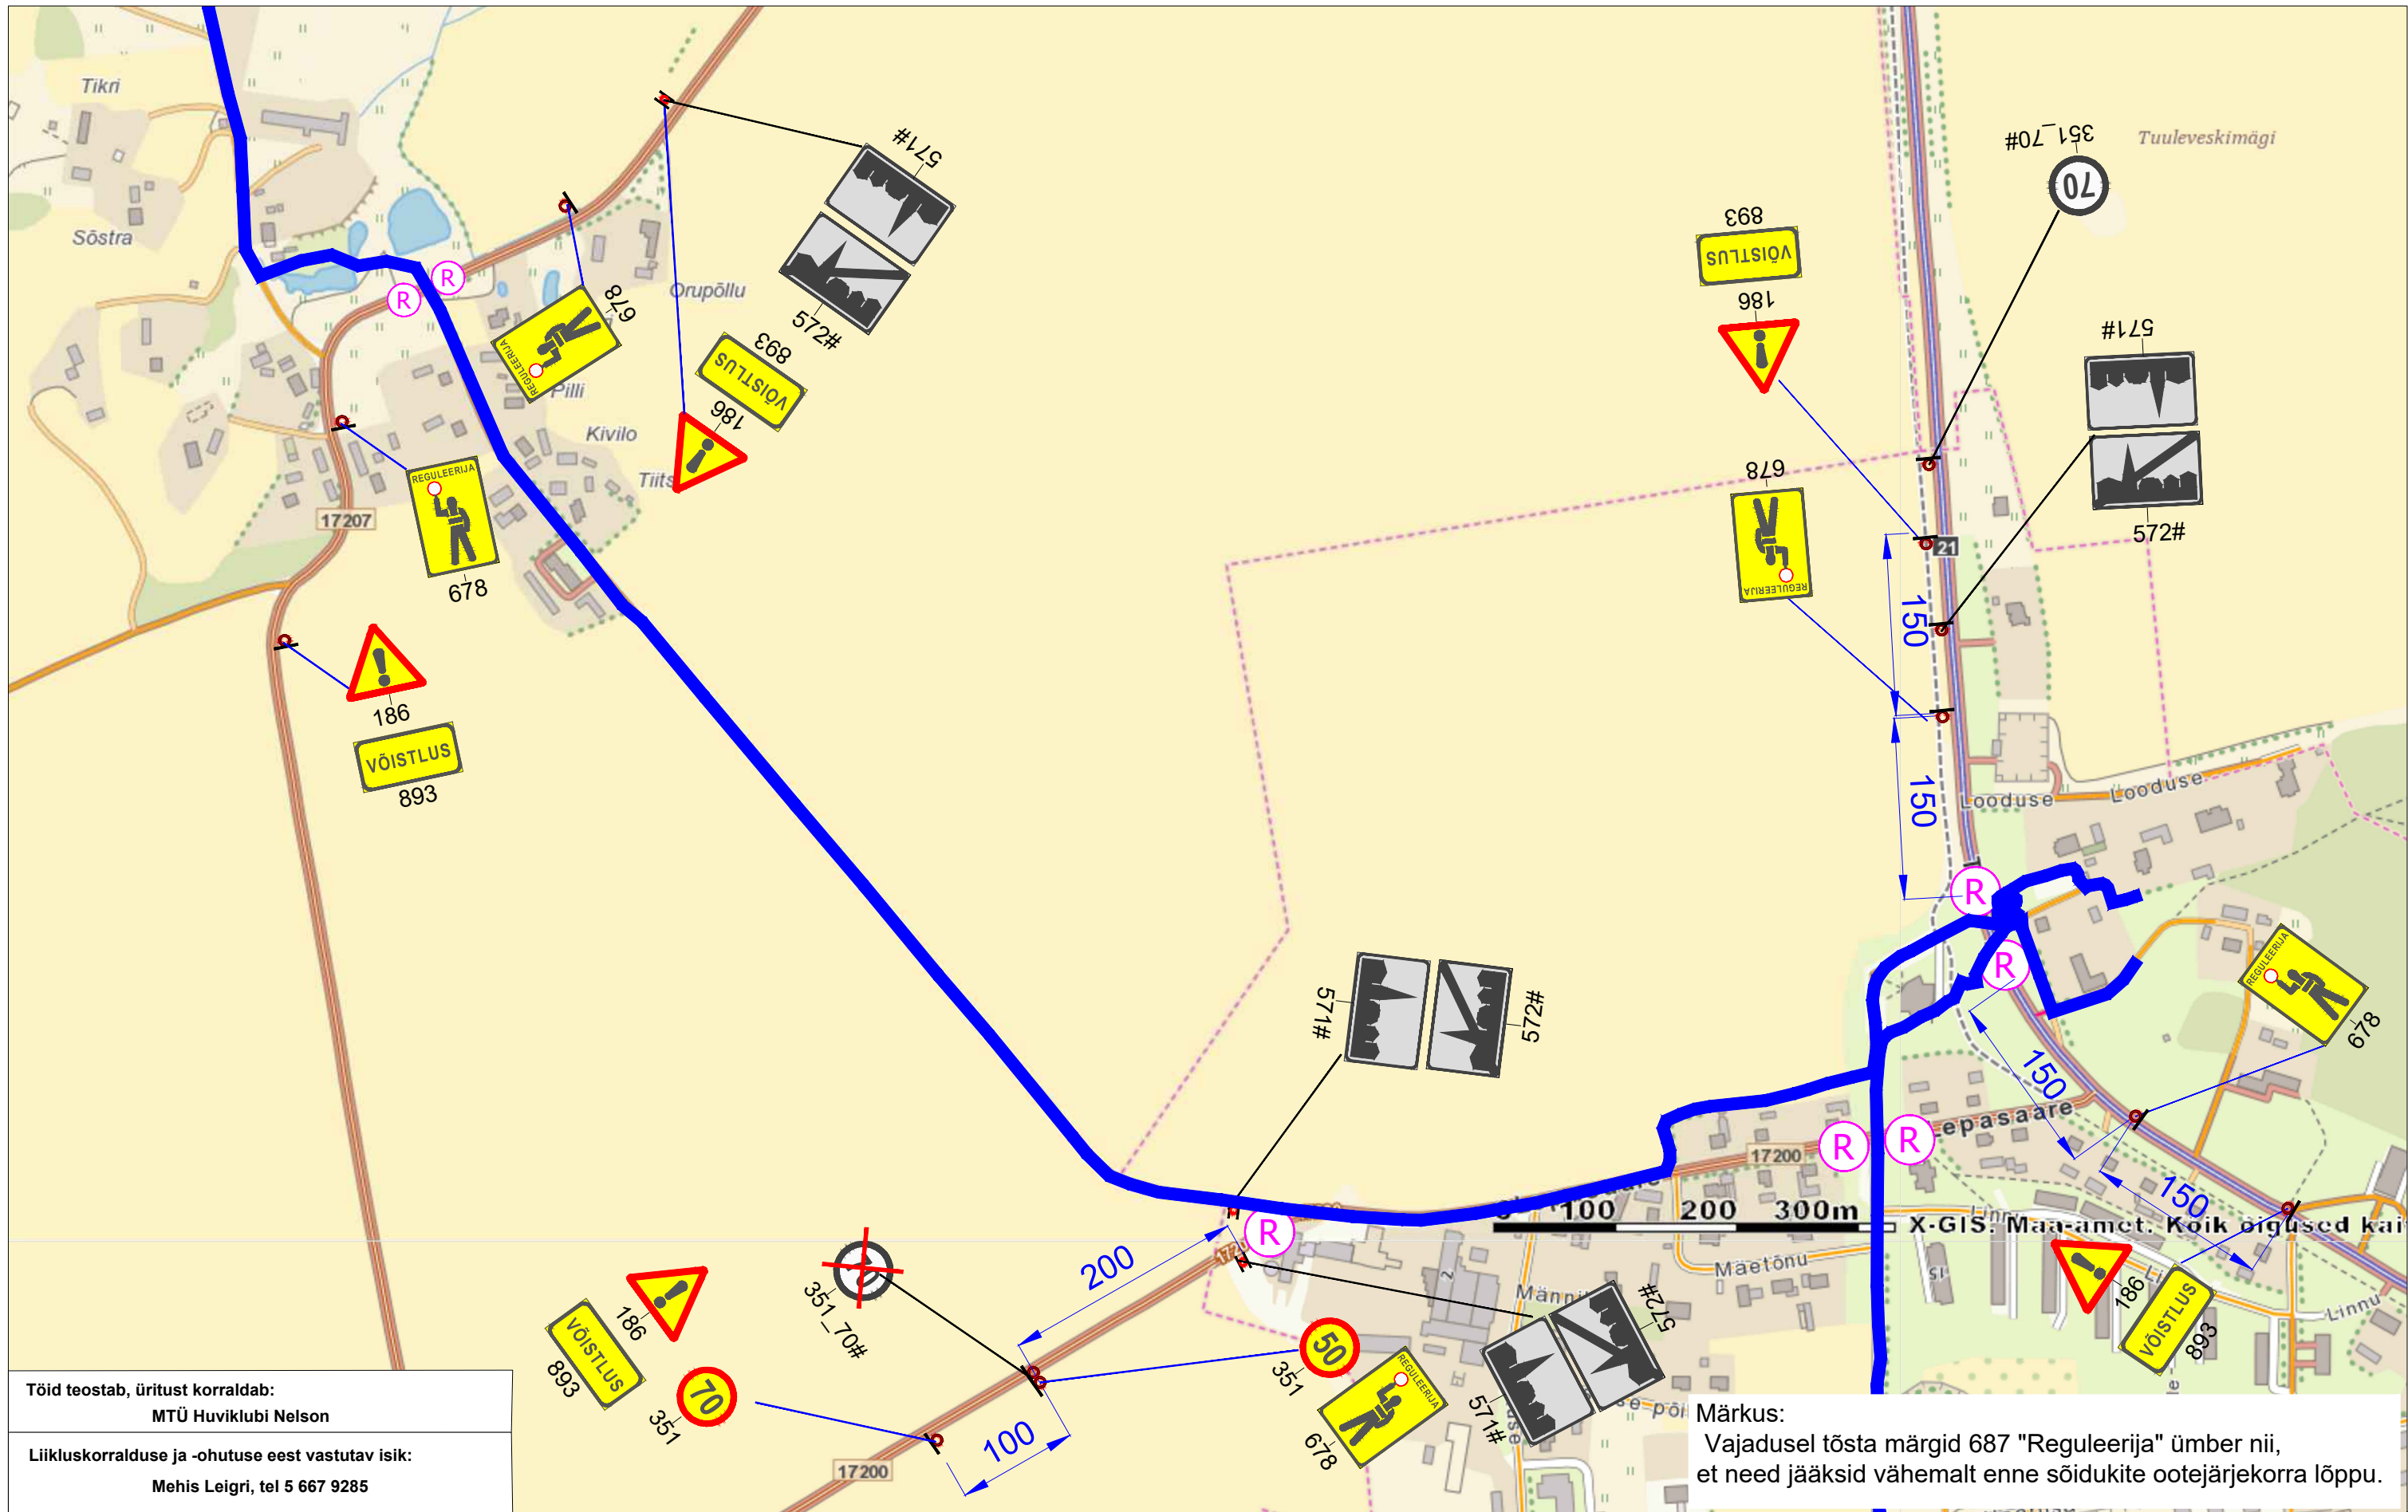

Töid teostab, üritust korraldab:
MTÜ Huviklubi Nelson

Liikluskorralduse ja -ohutuse eest vastutav isik:
Mehis Leigri, tel 5 667 9285

Märkus:
Vajadusel tõsta märgid 687 "Reguleerija" ümber nii, et need jääksid vähemalt enne sõidukite ootejärjekorra lõppu.

- Märkused:
- Ajutiste liikluskorraldusvahendite paigaldamisel ja liikluse korraldamisel lähtuda Eesti standardist EVS 613 "Liiklusmärgid ja nende kasutamine", majandus- ja taristuministri määrusest "Nõuded ajutisele liikluskorraldusele" ja Maanteeameti peadirektori käskkirjaga kinnitatud „Riigiteede ajutise liikluskorralduse juhendist.
 - Kõik ajutise liikluskorraldusega vastuolus olevate liiklummärkide mõju tuleb tuleb tühistada või märgid eemaldada

LEPPEMÄRGID

olemasolev liiklusmärk, mille mõju on ajutiselt peatatud

paigaldatav liiklusmärk

võistlusrada reguleerija

Töid teostab, üritust korraldab:
MTÜ Huviklubi Nelson

Liikluskorralduse ja -ohutuse eest vastutav isik:
Mehis Leigri, tel 5 667 9285

Skeem kehtib:


Liikluslahendus OÜ
Ristimetsa, Vedu küla 60536
Tartu vald, Tartumaa
tel: +372 52 38 707
E-mail: info@liikluslahendus.com
koduleht: http://www.liikluslahendus.com/

Tellijä: **MTÜ Huviklubi Nelson**
Rakvere tee 7-14, Kadrina

Koostas: S. Sannik

MTR reg: ELK 000020, ETK 000284


Töö nr:	192604	Kuupäev 27.06.2022.a.	
Projekti nimetus:	Rakvere rattamaraton	Leht	Lehti
		4	6
Joonise nimetus:	Ajutine liikluskorraldus Pajustis	Mõõt	1 : 5 000

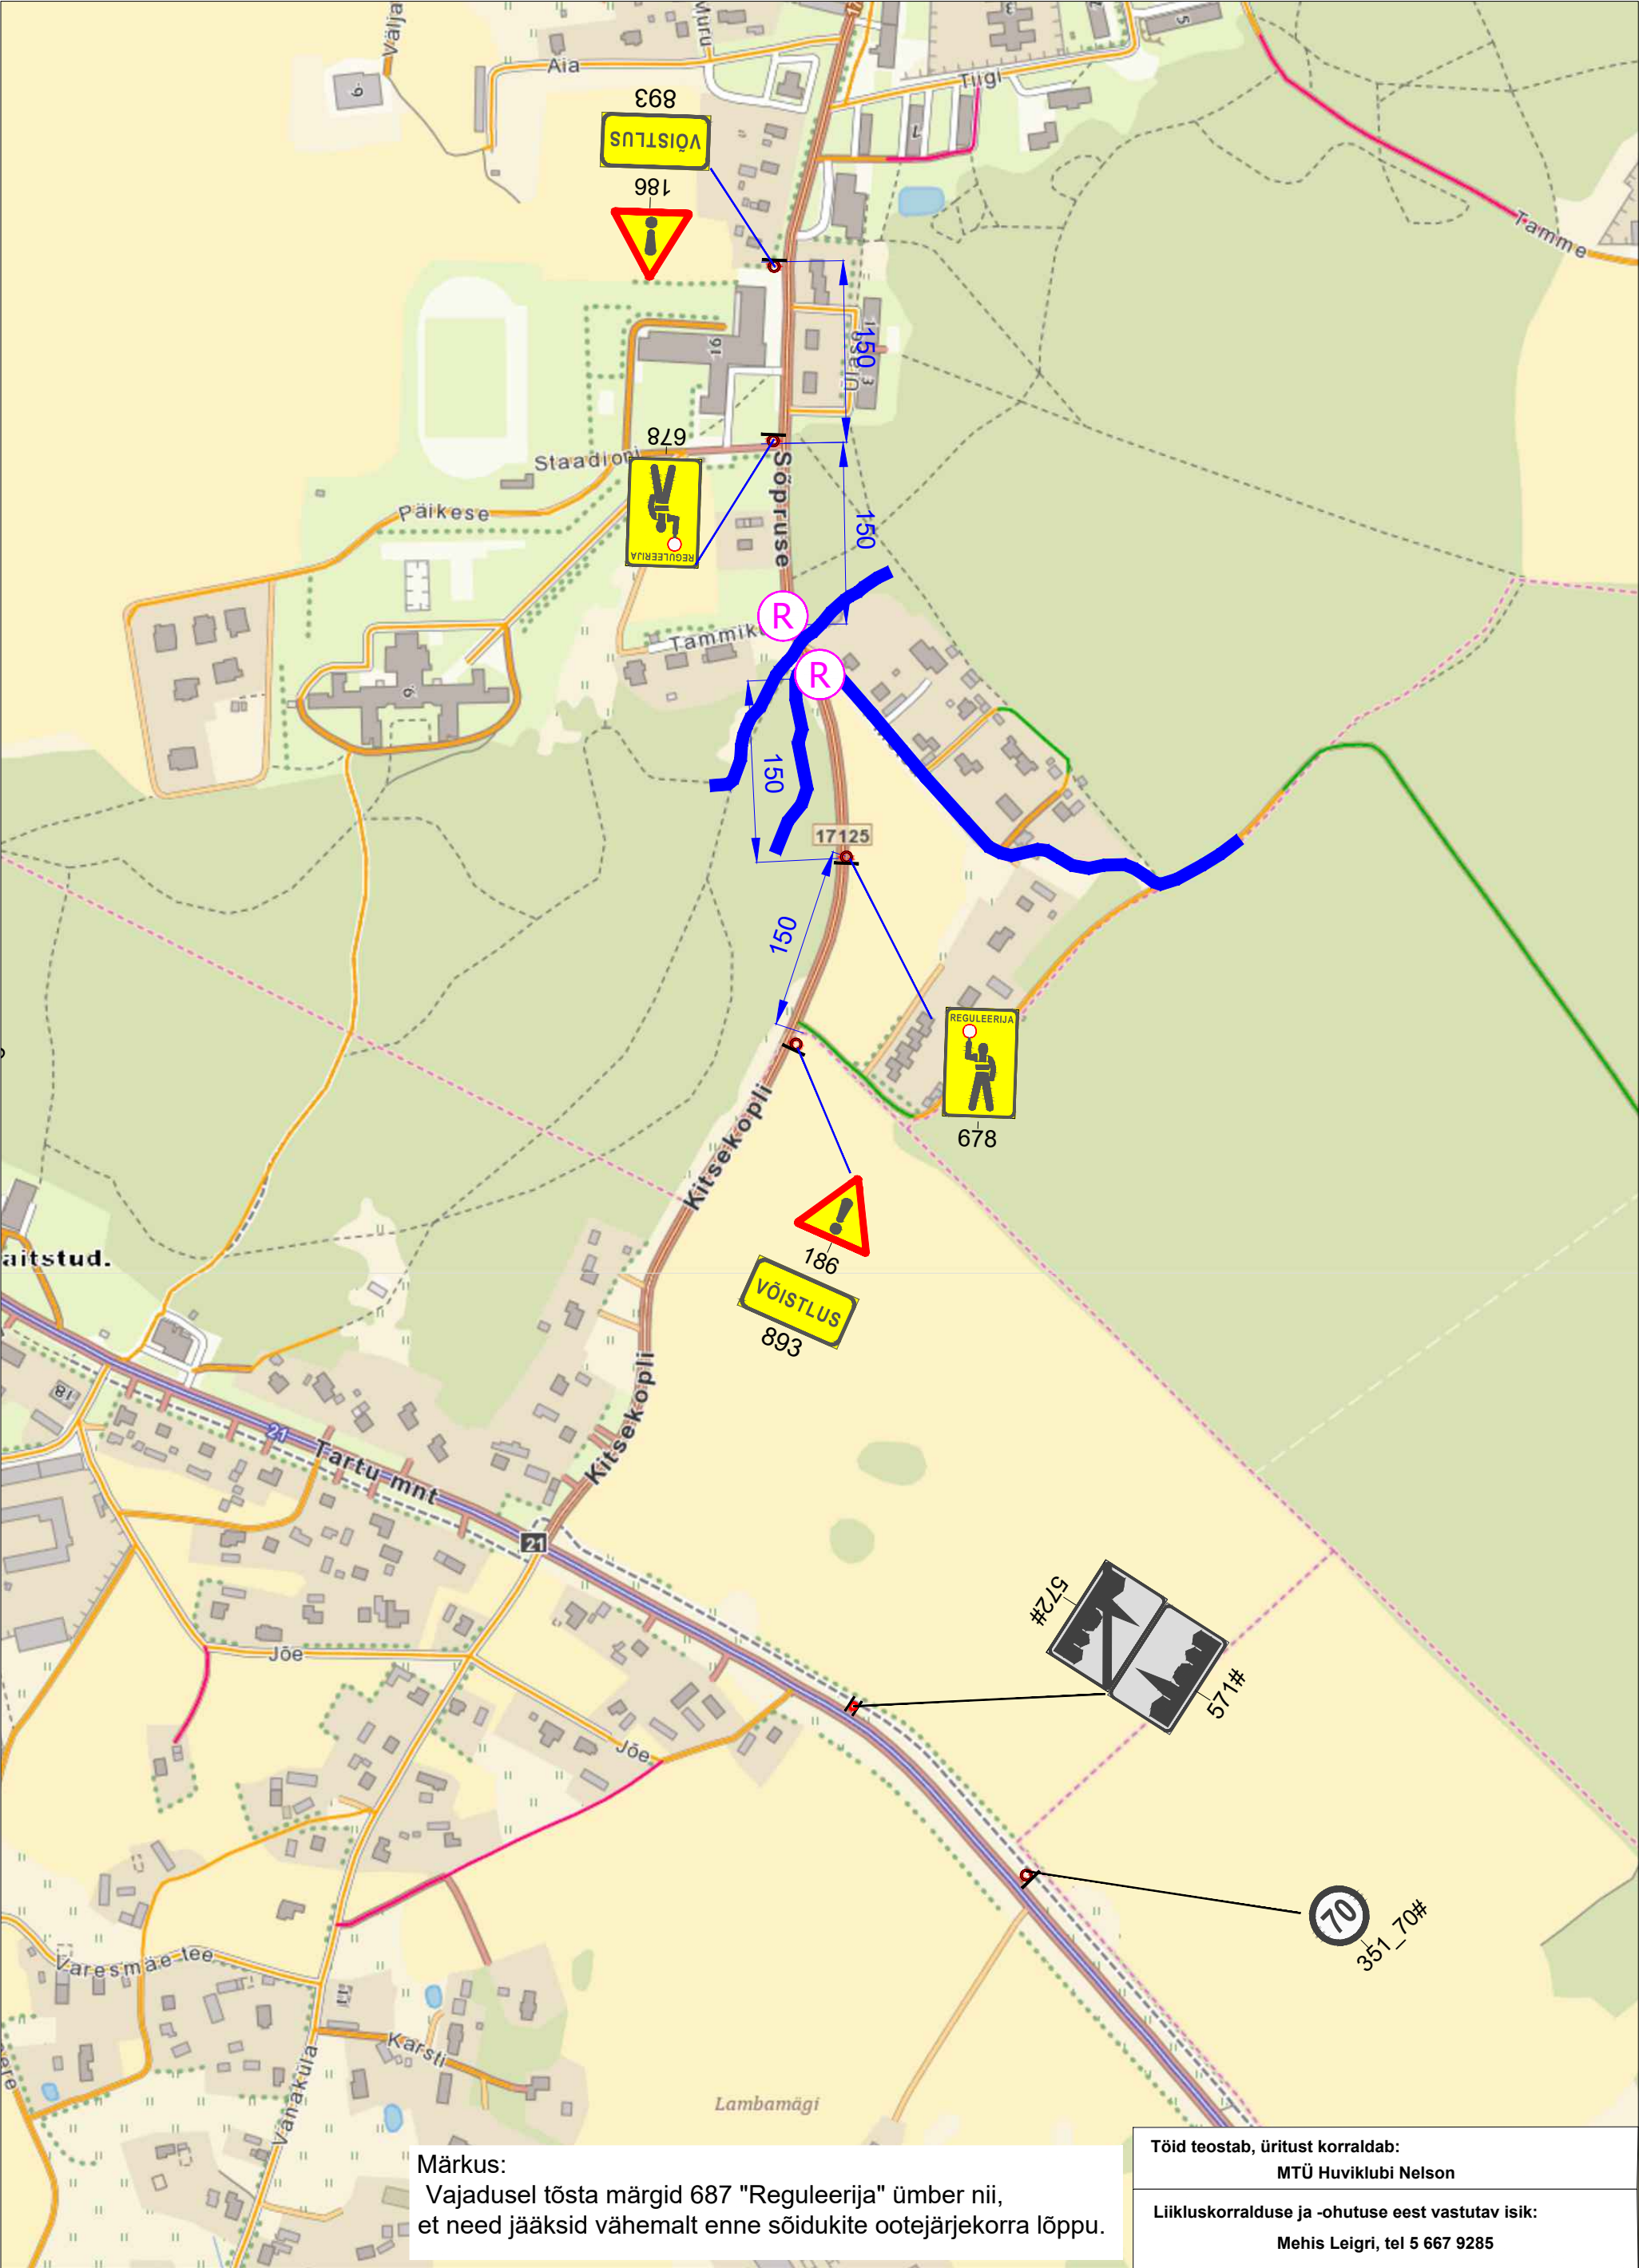

Märkus:
Vajadusel tõsta märgid 687 "Reguleerija" ümber nii, et need jääksid vähemalt enne sõidukite ootejärjekorra lõppu.

Töid teostab, üritust korraldab: MTÜ Huviklubi Nelson		
Liikluskorralduse ja -ohutuse eest vastutav isik: Mehis Leigri, tel 5 667 9285		

Märkused: 1. Ajutiste liikluskorraldusvahendite paigaldamisel ja liikluse korraldamisel lähtuda Eesti standardist EVS 613 "Liiklusmärgid ja nende kasutamine", majandus- ja taristuministri määrusest "Nõuded ajutisele liikluskorraldusele" ja Maanteeameti peadirektori käskkirjaga kinnitatud „Riigiteede ajutise liikluskorralduse juhendist”. 2. Kõik ajutise liikluskorraldusega vastuolus olevate liiklusmärgide mõju tuleb tühistada või märgid eemaldada		LEPPEMÄRGID olemasolev liiklusmärk, mille mõju on ajutiselt peatatud paigaldatav liiklusmärk  võistlusrada  reguleerija		 Liikluslahendus OÜ Ristimetsa, Vedu küla 60536 Tartu vald, Tartumaa tel: +372 52 38 707 E-mail: info@liikluslahendus.com koduleht: http://www.liikluslahendus.com/ Tellija: MTÜ Huviklubi Nelson Rakvere tee 7-14, Kadrina Koostas S. Sannik MTR reg: ELK 000020, ETK 000284		Töö nr: 192604 Projekt nimetus: Rakvere rattamaraton Joonise nimetus: Ajutine liikluskorraldus Pajustis, lõikumine teega nr 17125		Kuupäev 27.06.2022.a. Leht 5 Mõõt 1 : 5 000	
--	--	---	--	---	--	---	--	---	--

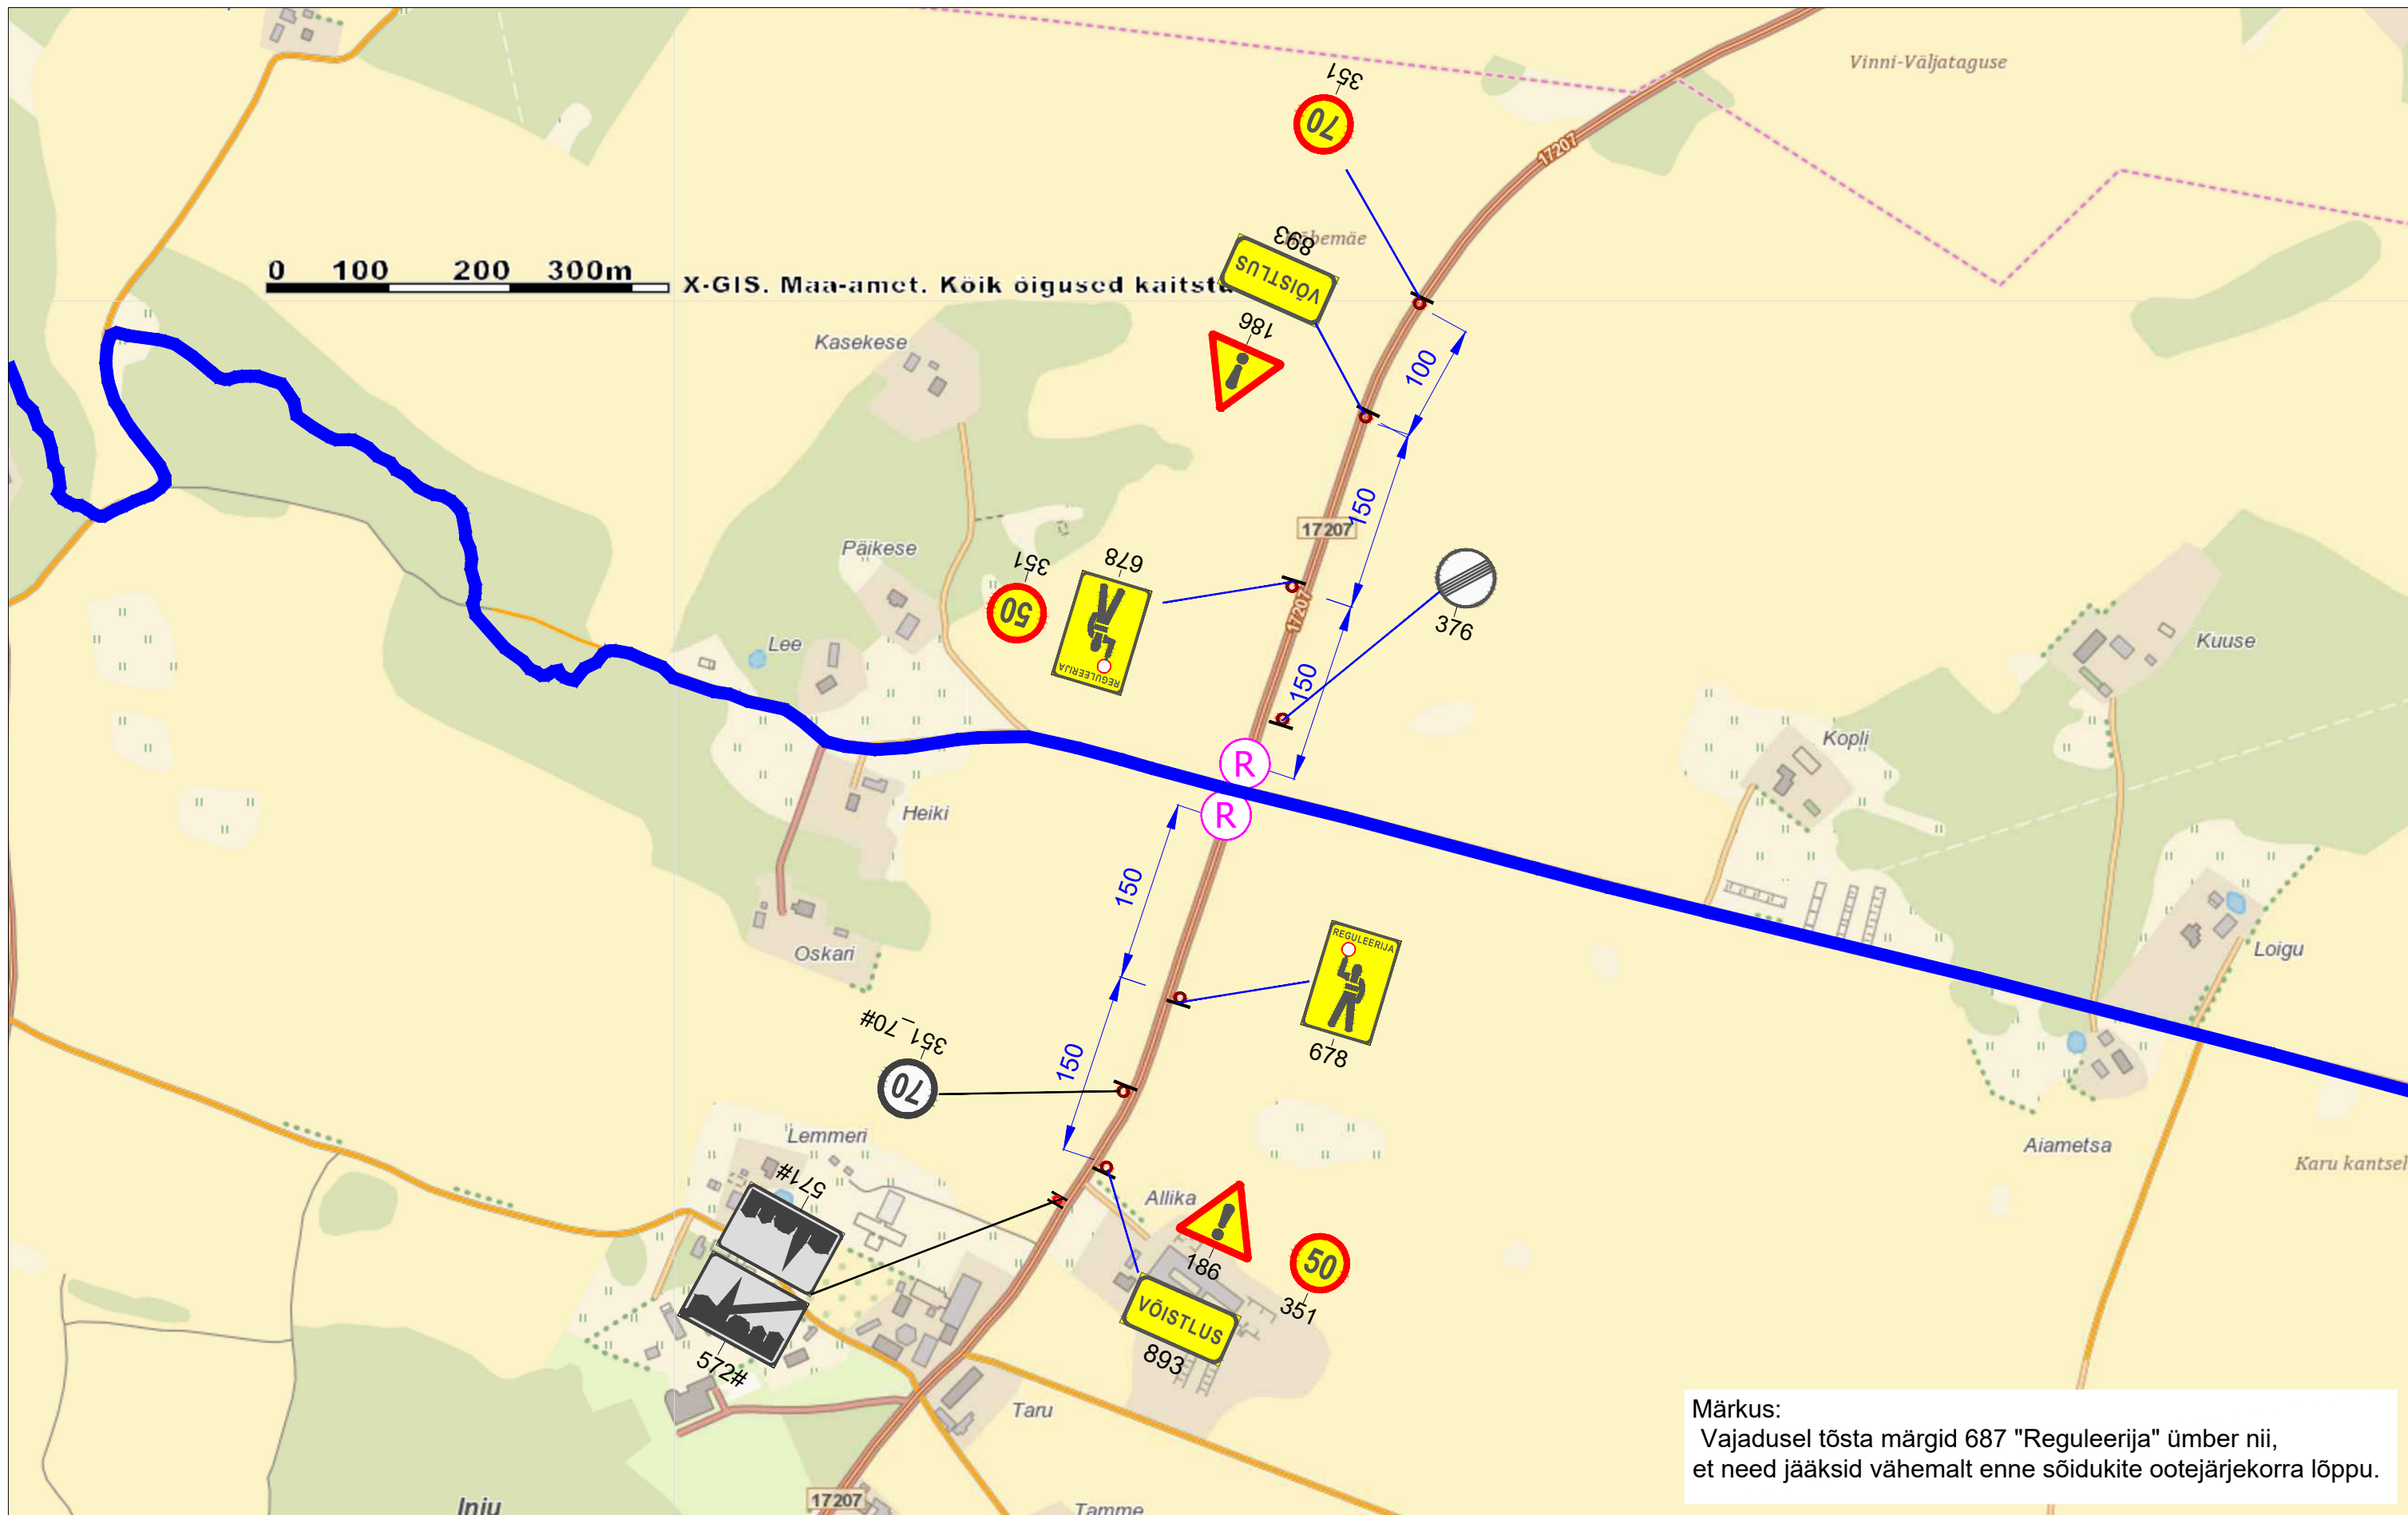

Märkus:
 Vajadusel tõsta märgid 687 "Reguleerija" ümber nii, et need jääksid vähemalt enne sõidukite ootejärjekorra lõppu.

Märkused: - Ajutiste liikluskorraldusvahendite paigaldamisel ja liikluse korraldamisel lähtuda Eesti standardist EVS 613 "Liiklusmärgid ja nende kasutamine", majandus- ja taristuministri määrusest "Nõuded ajutisele liikluskorraldusele" ja Maanteeameti peadirektori käskkirjaga kinnitatud „Riigiteede ajutise liikluskorralduse juhendist. - Kõik ajutise liikluskorraldusega vastuolus olevate liiklumärkide mõju tuleb tuleb tühistada või märgid eemaldada	LEPPEMÄRGID olemasolev liiklusmärk, mille mõju on ajutiselt peatatud paigaldatav liiklusmärk  võistlusrada  reguleerija	Töid teostab, üritust korraldab: MTÜ Huviklubi Nelson Liikluskorralduse ja -ohutuse eest vastutav isik: Mehis Leigri, tel 5 667 9285 Skeem kehtib:	 Liikluslahendus OÜ Ristimetsa, Vedu küla 60536 Tartu vald, Tartumaa tel: +372 52 38 707 E-mail: info@liikluslahendus.com koduleht: http://www.liikluslahendus.com/ Tellijä: MTÜ Huviklubi Nelson Rakvere tee 7-14, Kadrina Koostas: S. Sannik MTR reg: ELK 000020, ETK 000284	<table> <tr> <td>Töö nr:</td><td>192604</td><td>Kuupäev:</td><td colspan="2">27.06.2022.a.</td></tr> <tr> <td>Projekti nimetus:</td><td>Rakvere rattamaraton</td><td>Leht:</td><td>6</td><td>Lehti</td></tr> <tr> <td></td><td></td><td>Mõõt:</td><td>1 : 5 000</td><td></td></tr> <tr> <td>Joonise nimetus:</td><td colspan="4">Ajutine liikluskorraldus Pajustis, lõikumine teega 17207</td></tr> </table>	Töö nr:	192604	Kuupäev:	27.06.2022.a.		Projekti nimetus:	Rakvere rattamaraton	Leht:	6	Lehti			Mõõt:	1 : 5 000		Joonise nimetus:	Ajutine liikluskorraldus Pajustis, lõikumine teega 17207			
Töö nr:	192604	Kuupäev:	27.06.2022.a.																					
Projekti nimetus:	Rakvere rattamaraton	Leht:	6	Lehti																				
		Mõõt:	1 : 5 000																					
Joonise nimetus:	Ajutine liikluskorraldus Pajustis, lõikumine teega 17207																							