




Lõige nr. 1 Ristumine 11240 Tõdva-Hageri tee
km 7,97

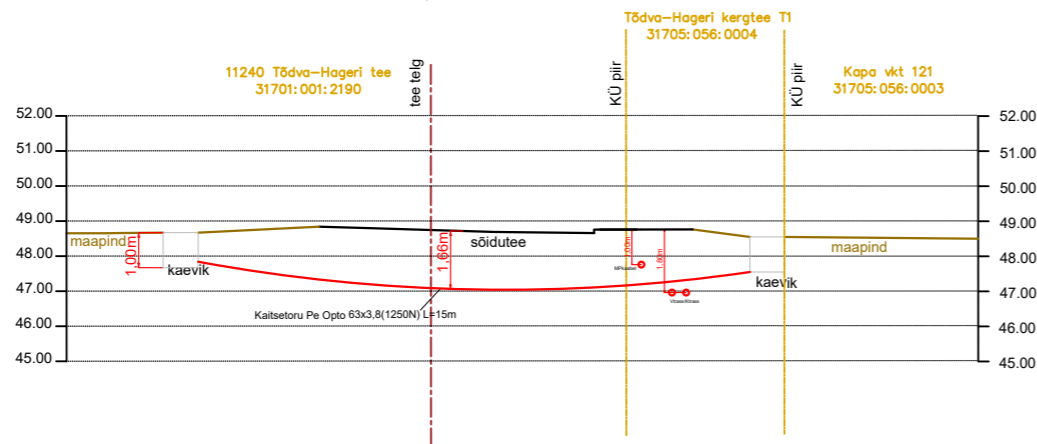


Lõige nr. 3 Ristumine 11240 Tõdva-Hageri tee
km 8,17

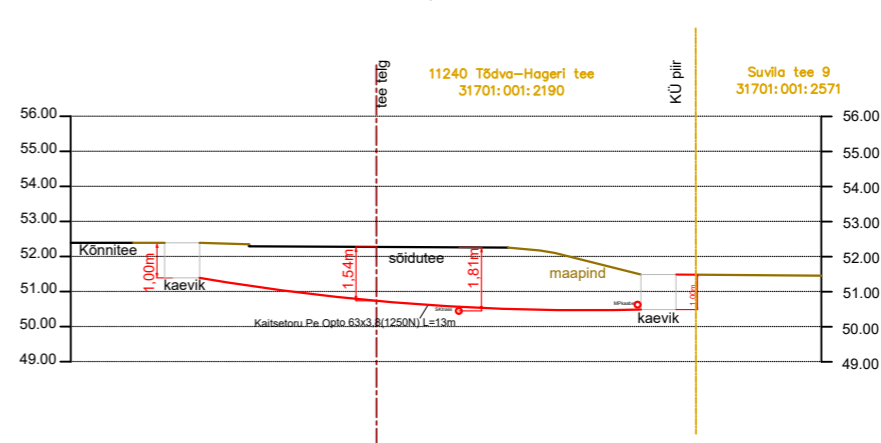


Lõige nr. 2 Ristumine 11240 Tõdva-Hageri tee
km 7,99

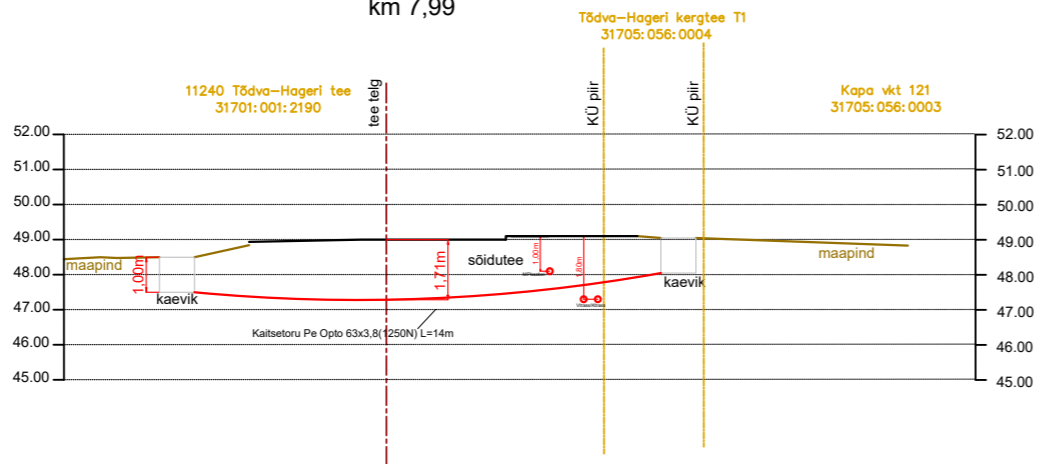

Lõige nr. 4 Ristumine 11240 Tõdva-Hageri tee
km 8,61

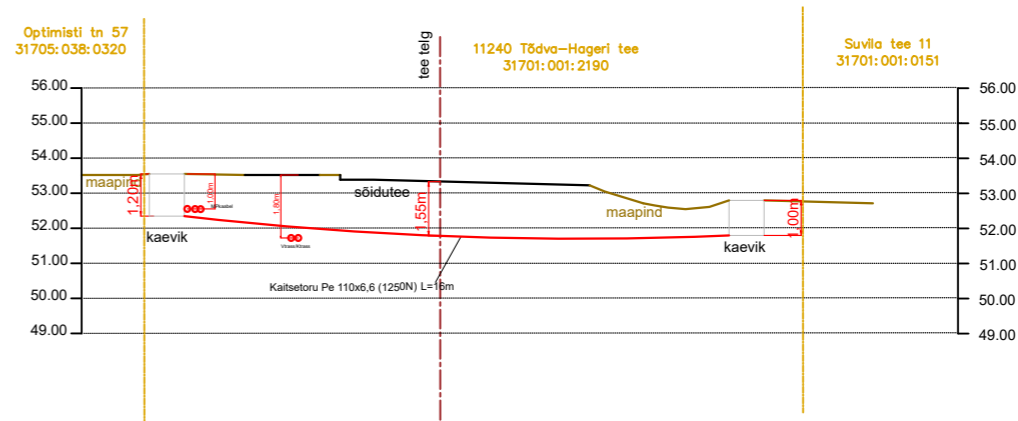

Lõige nr. 6 Ristumine 11245 Kiisa-Kohila tee
km 1,13

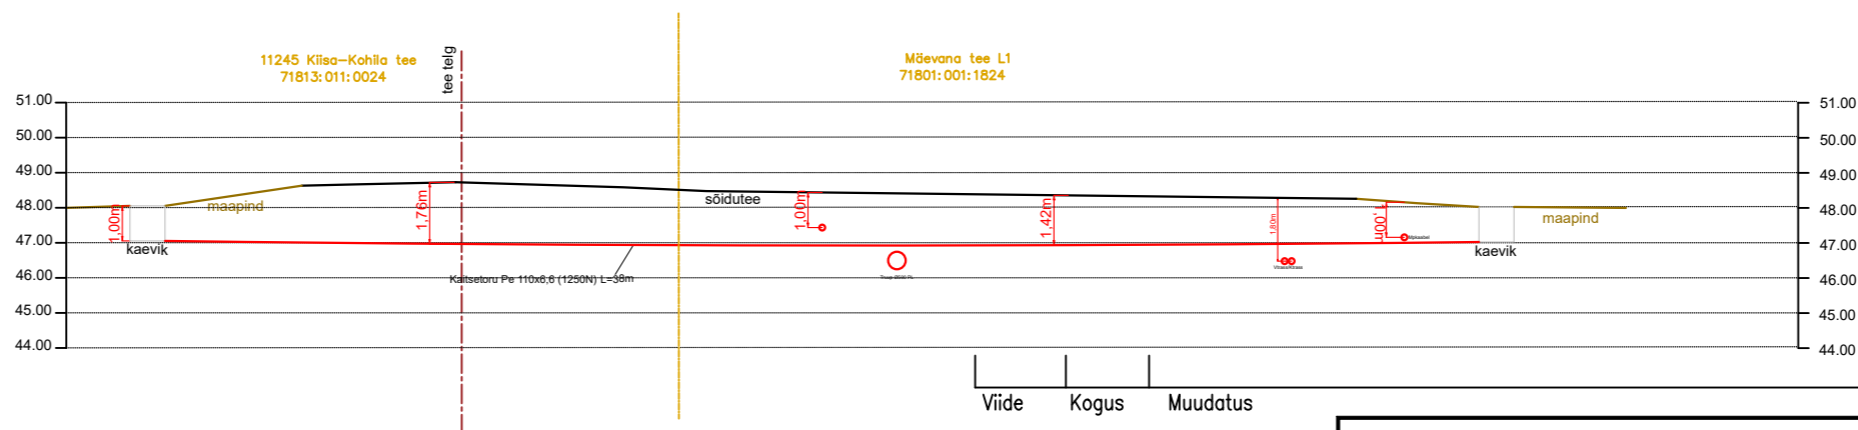

Viide Kogus Muudatus

Init. Kuupäev



TÖÖ NIMETUS: Kohila sidekanalisatsioon
 ADDRESS: Aespa alevik, Kohila vald, Rapla maakond
 TELLUJA: Rednet OÜ

JOONIS: Pikiprofiil


MÕÖTKAVA: -

PROJEKTEERIJ: Kristjan Toro
 PROJEKTJUHT: Liina Randvoo
 VASTUTAV SPETSIALIST: Liina Randvoo

MÄRKUSED:

KÕIDE/OBJEKT	STAADIUM:	KUUPÄEV:	MUUDATUS:
/	TP	09-2024	v01
LEHT/LEHTI	TÖÖ NUMBER:	GRUPP:	JOONISE NUMBER:
1 / 1	23028	EL	6-01

Lõige nr. 5 Ristumine 11245 Kiisa-Kohila tee
km 0,55

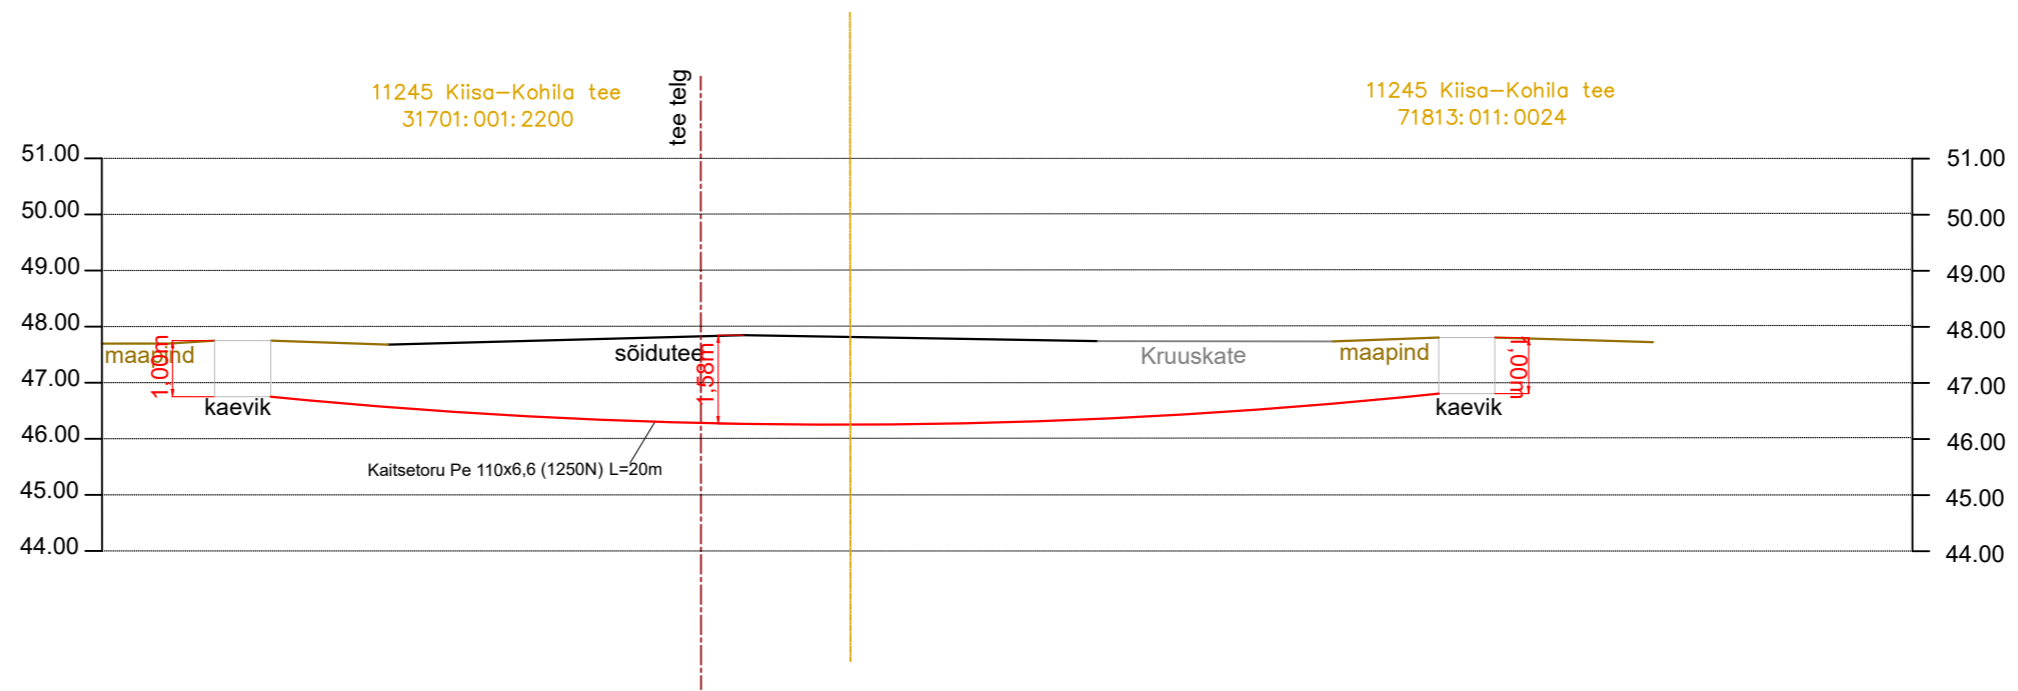

Viide	Kogus	Muudatus	Init.	Kuupäev
-------	-------	----------	-------	---------



TÖÖ NIMETUS: Kohila sidekanalisatsioon
 ADDRESS: Aespa alevik, Kohila vald, Rapla maakond
 TELLJA: Rednet OÜ

JOONIS: Pikiprofiil		MÕÖTKAVA: -			
PROJEKTEERJA: Kristjan Toro	MÄRKUSED:	KÕIDE/OBJEKT	STAADIUM:	KUUPÄEV:	MUUDATUS:
PROJEKTJUHT: Liina Randvoo		/	TP	09-2024	v01
VASTUTAV SPETSIALIST: Liina Randvoo		LEHT/LEHTI	TÖÖ NUMBER:	GRUPP:	JOONISE NUMBER:
		1 / 1	23028	EL	6-01