


Koostaja:	Kristi Ilves	23.05.2024	Lehti	1
Kontrollis:	Jalmar Häelme		Leht	1

Koordinaadid L-Est97 süsteemis	Kõrgused EH2000 süsteemis	Möötkava 1:500
--------------------------------	---------------------------	----------------

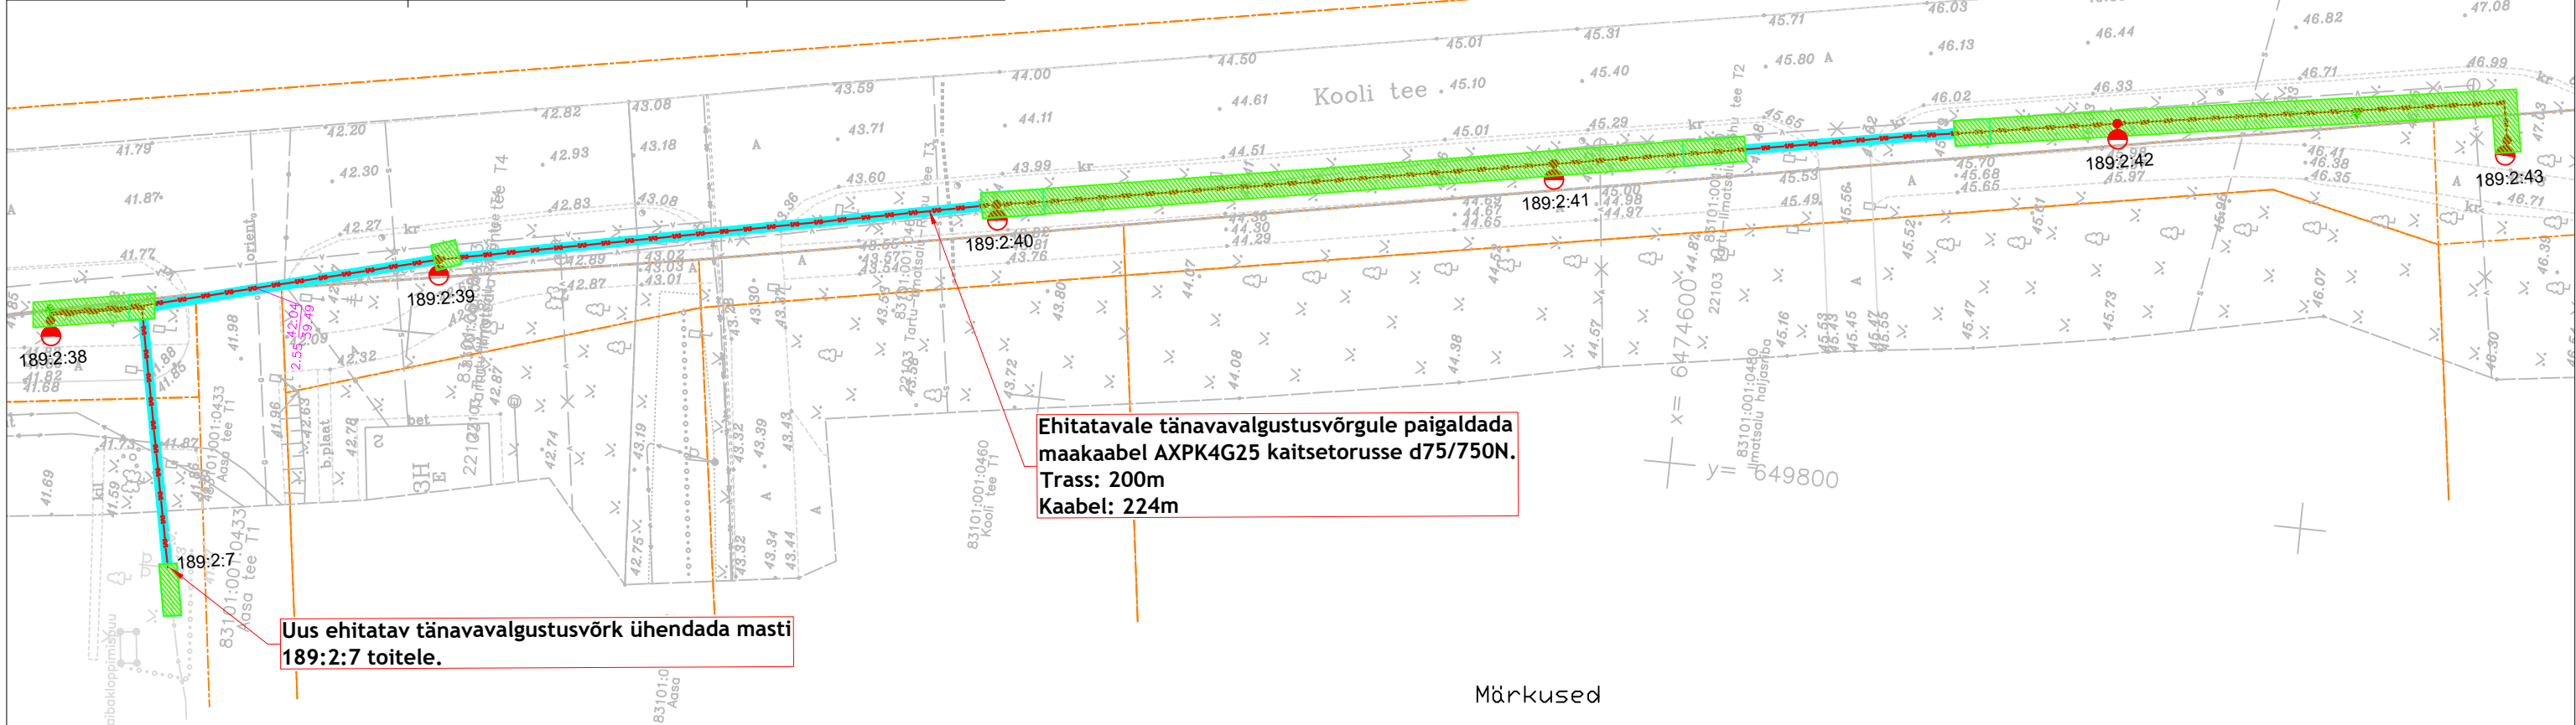


Ehitatavale tänavavalgustusvõrgule paigaldada maakaabel AXP4G25 kaitsetorusse d75/750N. Trass: 200m Kaabel: 224m

Uus ehitatav tänavavalgustusvõrk ühendada masti 189:2:7 toitele.

Tingmärgid:

- Taastatav haljastus.
- Projekteeritud valgusti
- Projekteeritud metallpost
- Projekteeritud maakaabel AXP4G25, kaitsetorus 750N/D75
- Projekteeritud maakaabel AXP4G25 kinnisel meetodil. Kaitsetoru 1250N
- Olemasolev sidekaabel
- Olemasolev veetrass
- Olemasolev gaasitrass
- Olemasolev kanalisatsioonitrass
- Olemasolev keskküttetrass
- Olemasolev madalpinge kaabel
- Olemasolev keskpinge kaabel
- Olemasolev madalpinge õhuliin
- Olemasolev keskpinge õhuliin
- Olemasolev sadevee kanalisatsioonitrass

Taastamine

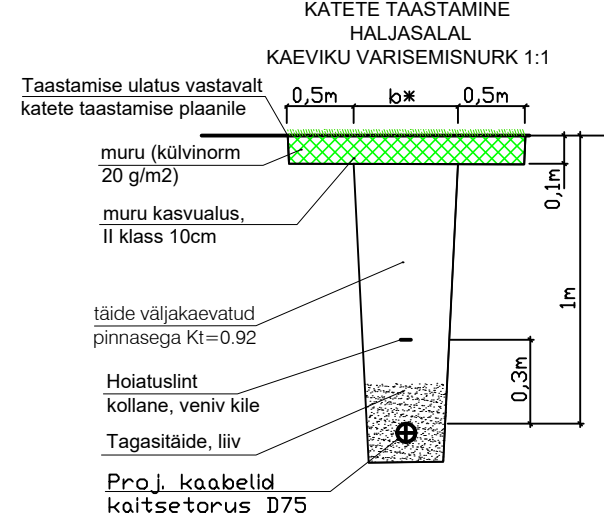

Märkused

1. Tööde teostamisel tuleb lähtuda majandus- ja taristuminister 03.08.2015. a määrusest nr 101 "Tee ehitamise kvaliteedi nõuded" ning Tartu linnavalitsuse määrusest nr 1 "Tee liiklusväliseks otstarbeks kasutamise ja sulgemise kord".
3. Tööde teostamisel tuleb lähtuda linirajatiste kaitsevööndis tegutsemise eeskirjast.
4. Töid tuleb teostada vastavalt kõikidele kehtivatele seadustele, normidele, standarditele, nõuetele ja tehnoloogiatele.
5. Kasvumulla huumuse sisaldus peab olema vähemalt 5%. Kasvumuld peab olema mineraalmuld (pH 6,5-7,0).
6. Täitepinnas liivpinnaste puhul nõutav tihendusteguriga 0,98.
7. Pealiskatted ehitada vastavalt katete ristlõigete joonistele.
8. Riigitee alusel maal on maakaablite minimaalne paigaldussügavus 1m ja ristumistel minimaalselt 1,5m ümbritsevast maapinnast. Lähemal kui 1,0 m muldkeha nõlvale kaabli paigaldamise minimaalne sügavus 1,2 m ümbritsevast maapinnast. Pärast kaevetööde ja kaabliini paigaldustööde lõppu tuleb kaablikaavis täita tihendatud pinnasega (pinnase tihendamise koefitsient sõidu- ja kõnniteedel on 0,98). Samuti taastada teekatted ja haljastus endisele või maapinna taastamise joonisel ettenähtud kujule.

Möötkava: 1:500	Stadium: TP	Eriala: EL	Objekti aadress: Kooli tee, Ilmatsalu alevik, Tartu maakond
ELCAD:			Töö nimetus: Kooli tee kergliiklustee valgustus
Joonise nimetus: Asendiplaan leht 1			OÜ ELTAM, Mammaste, Põlva 63309 Tel. 079 93 012 reg. 10533430 EL10533430-0001 16.09.2002
Töö number: 00806-24	Joonise number: EL-1	Jooniste nr (arv):	Koostas: Mattias Herzmann Kontrollis: Marko Liblik
			Kuupäev: 01.06.2024