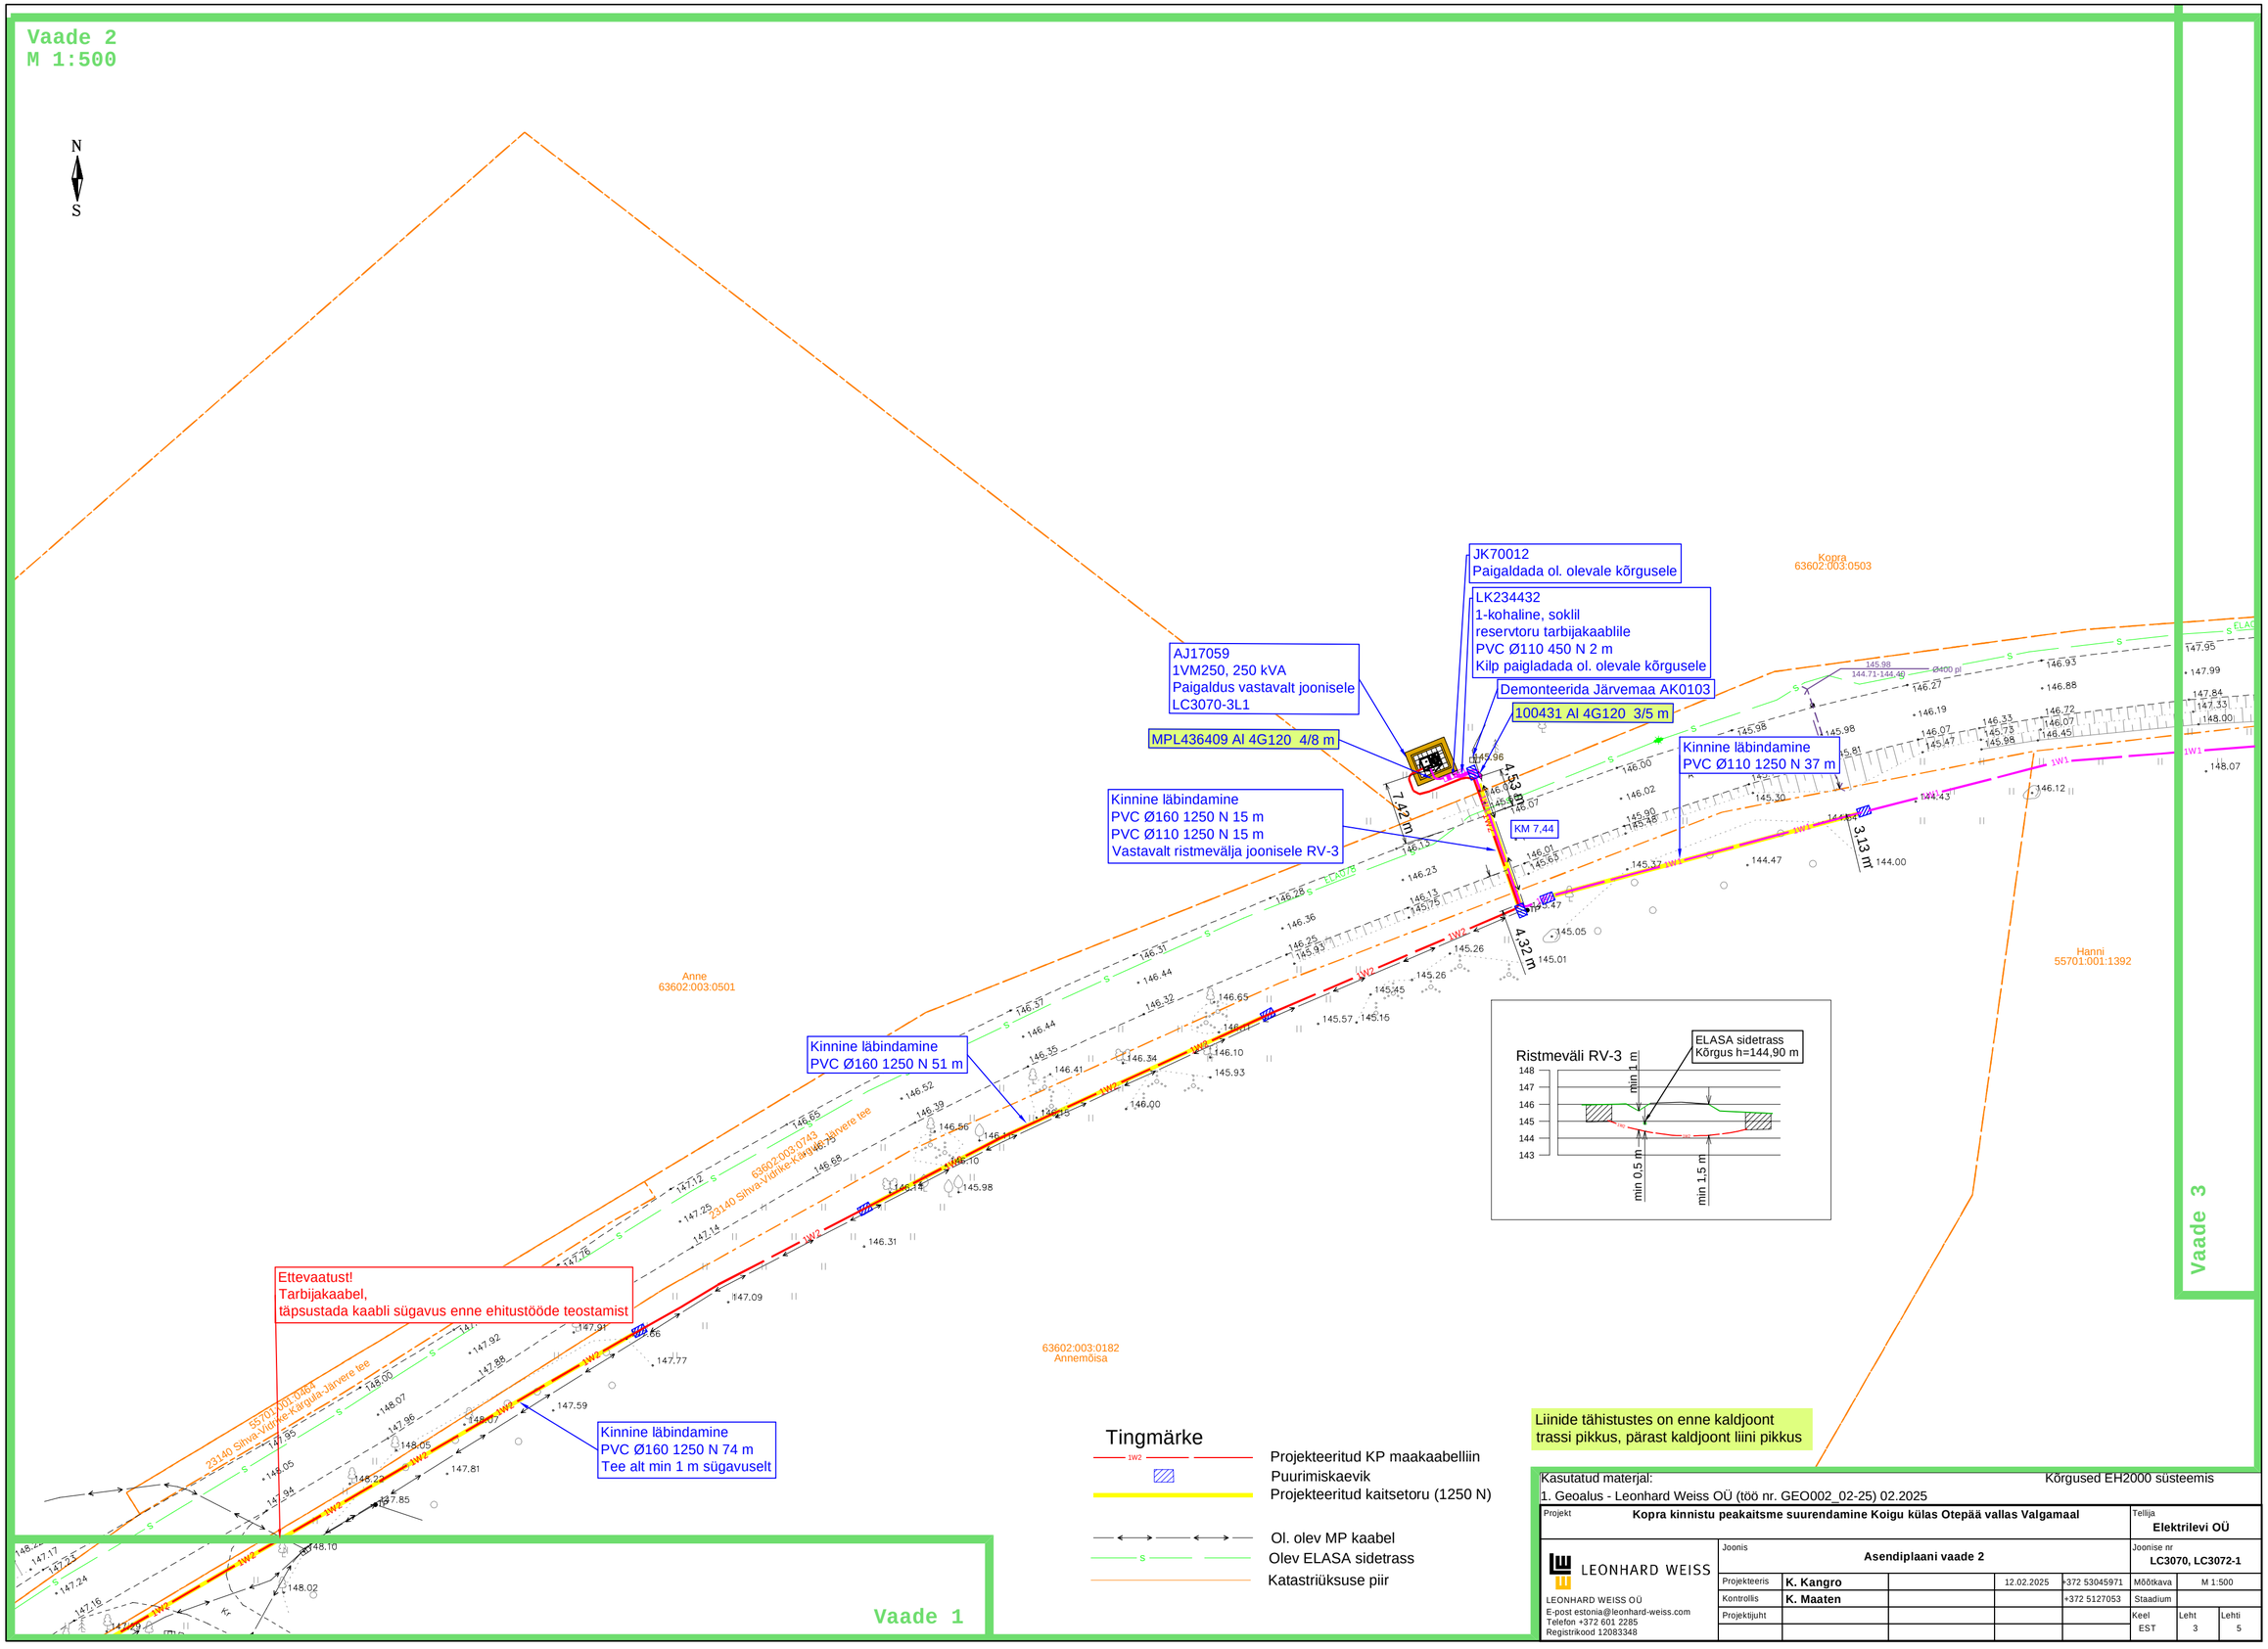

Kasutatud materjal: Kõrgused EH2000 süsteemis

1. Geoalus - Leonhard Weiss OÜ (töö nr. GEO002_02-25) 02.2025

Projekt	Kopra kinnistu peakaitsme suurendamine Koigu külas Otepää vallas Valgamaal					Tellija	Elektrilevi OÜ
LEONHARD WEISS	Joonis	Asendiplaani vaade 2				Joonise nr	LC3070, LC3072-1
	Projekteeris	K. Kangro		12.02.2025	+372 53045971	Mõõtkava	M 1:500
	Kontrollis	K. Maaten			+372 5127053	Staadium	
	Projektijuht					Keel EST	Leht 3 / Lehti 5

LEONHARD WEISS OÜ
E-post estonia@leonhard-weiss.com
Telefon +372 601 2285
Registrikood 12083348