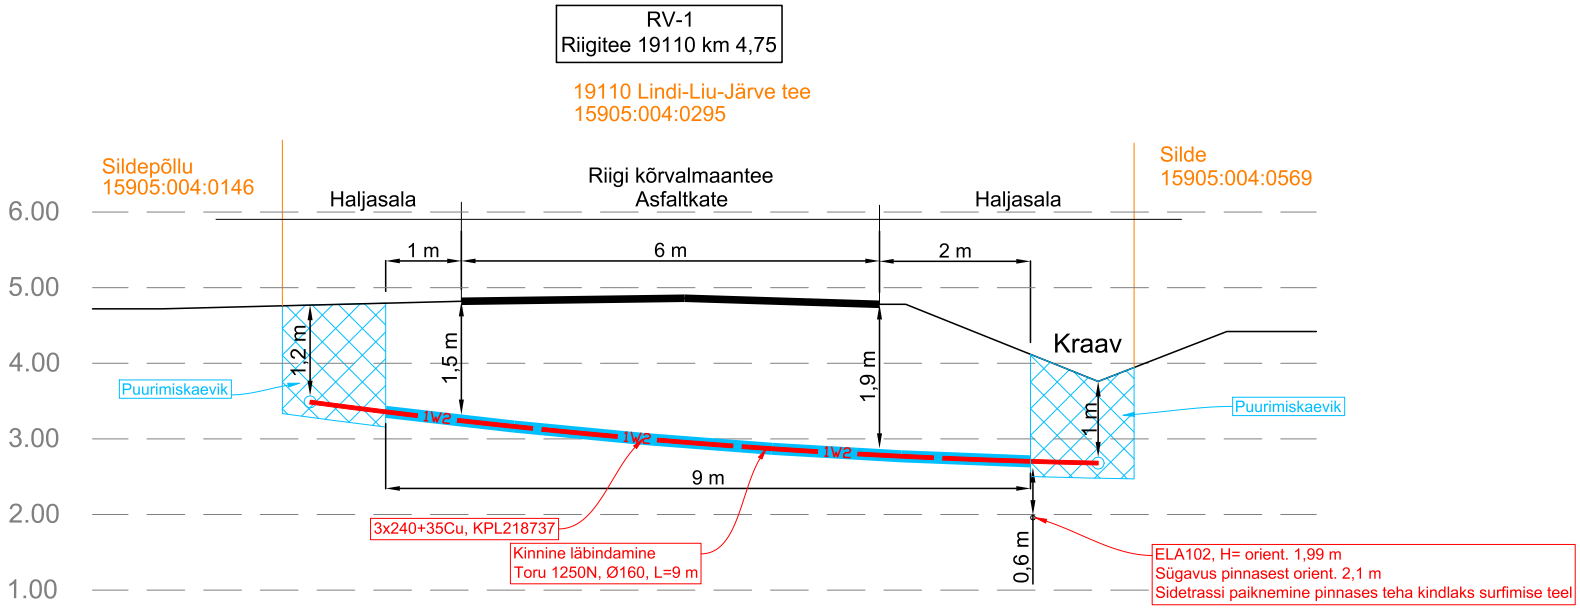

Projekt	**Kaitsme nimivoolu suurendamine, Rüssa tee 4, Liu küla, Pärnu linn, Pärnu maakond Etapp 2**				Tellija	**Enefit Connect OÜ**
LEONHARD WEISS E-post estonia@leonhard-weiss.com Telefon +372 601 2285 Registrikood 12083348 EL10665798-0001	Joonis	**RV-1**			Joonise nr	**LR7190, IP5503-4**
	Projekteeris	**Tõnu Heinmets**		03.2023	+372 55634332	Mõõtkava 1:100
	Kontrollis					Staadium Tööprojekt
	Projektijuht					Keel EST / Leht 1 / Lehti 3