


Isikliku kasutusõiguse seadmise plaan			
IKÕ seadmise ala Pos nr (plaanil)	Kinnistu registriosa nr	Katastriüksuse tunnus, nimi ja sihtotstarve	IKÕ seadmise ala pindala ruutmeetrites m²
Pos 1	3350804	28301:001:2179 Rehepapi tee T6 transpordimaa	38

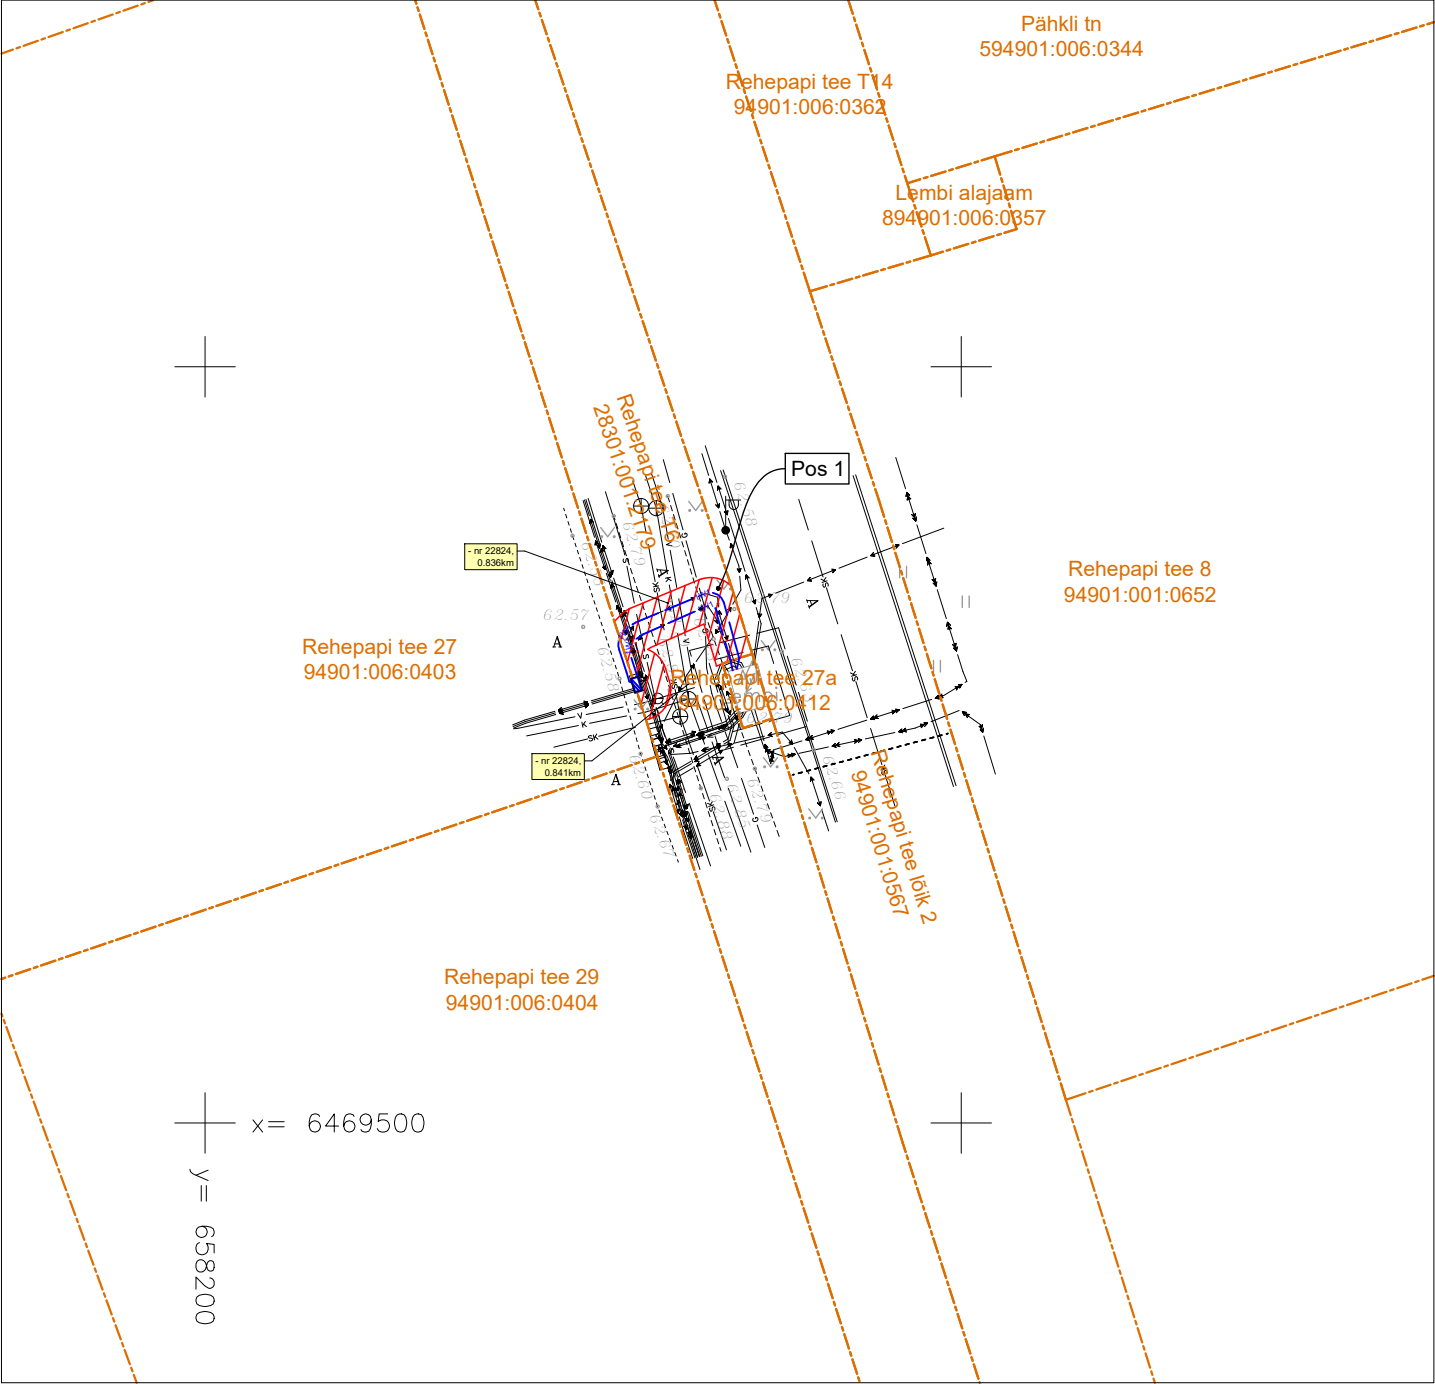

IKÕ seadmise ala



Katastriüksuste piirid



Projekteeritud 0,4 kV maakaabel



Projekteeritud liitumiskilp soklil



Demonteeritav 0,4 kV maakaabel

Projekti nimetus / asukoht			Töö nr
Rehepapi tee 27 liitumispunkti peakaitse suurendamine. Soinaste küla Kambja vald Tartu maakond.			LC4483
Koostaja	Mõõtkava	Leht / formaat	Kuupäev
A. Mee, tel. 511 9005	M 1: 500	1 / A4	02.02.2026